



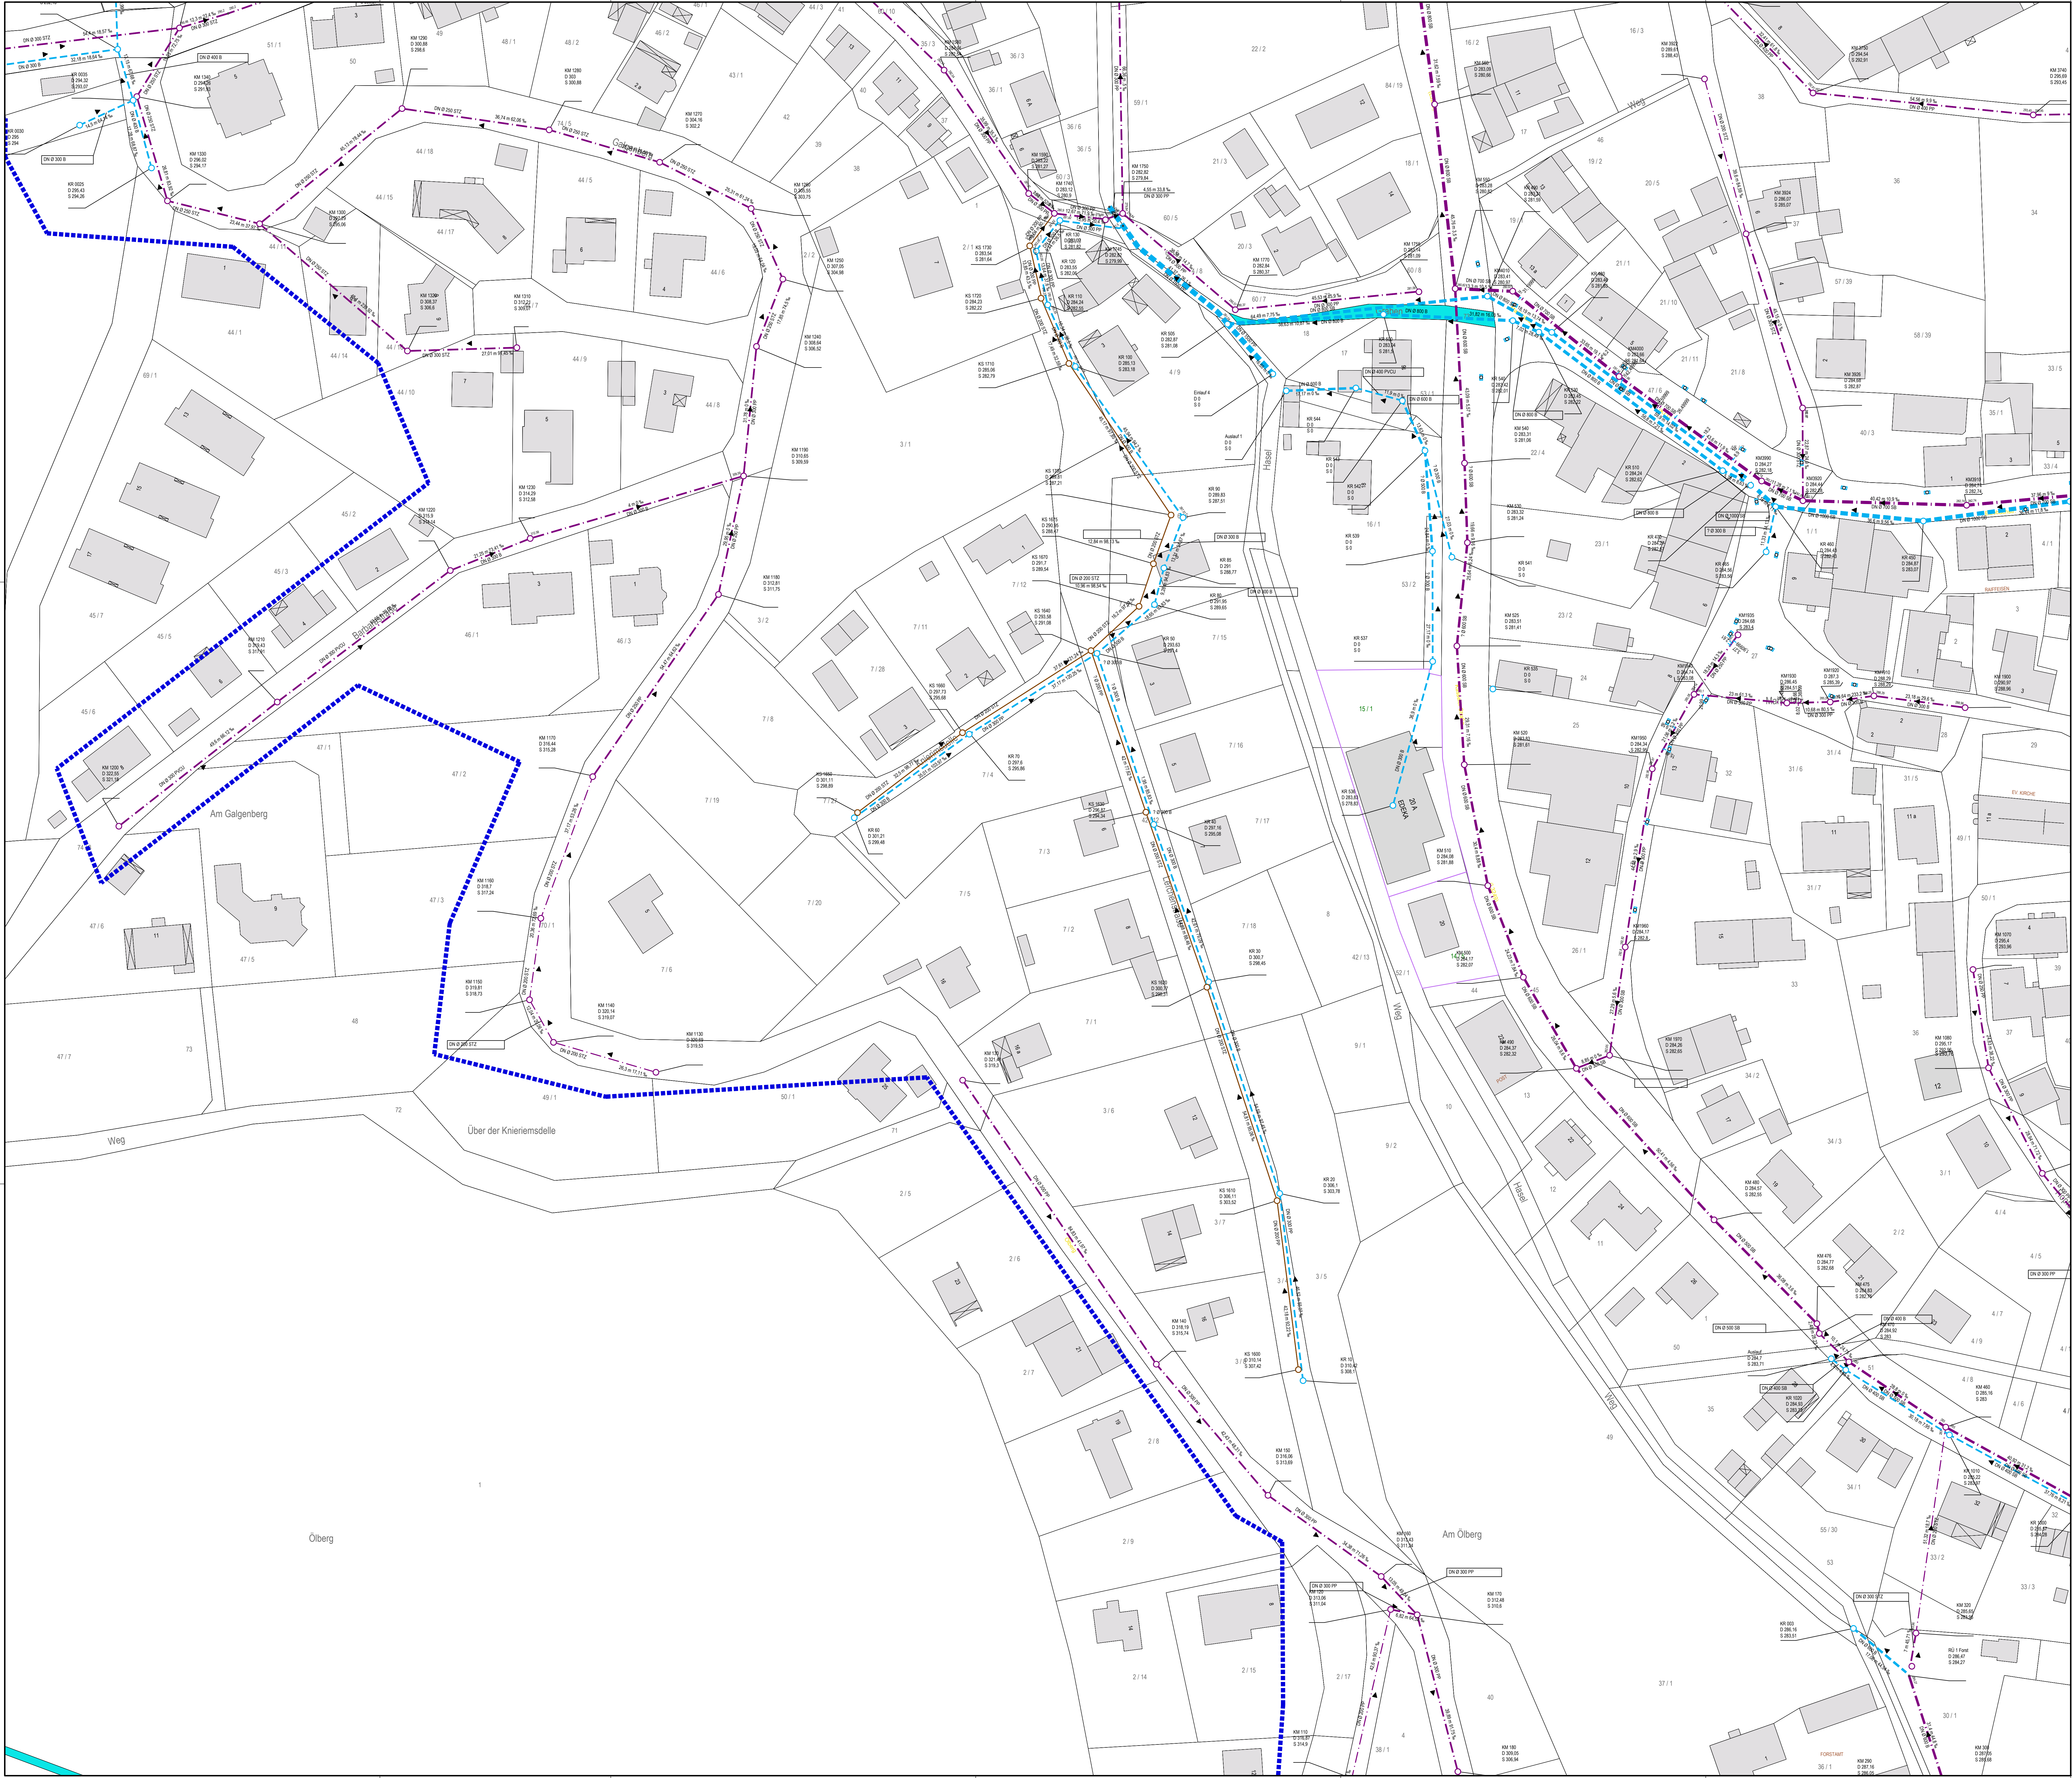

Legende

- Mischwasserkanal
- Regenwasserkanal
- Schmutzwasserkanal
- Schachtbezeichnung
- 03511004
- D 348.22
- S 343.59
- DN 300 B
- 40.84 m / 76.7 %
- Fließrichtung
- Schacht
- Graben ein / -auslauf
- TV-Befahrungsgebiet 2026

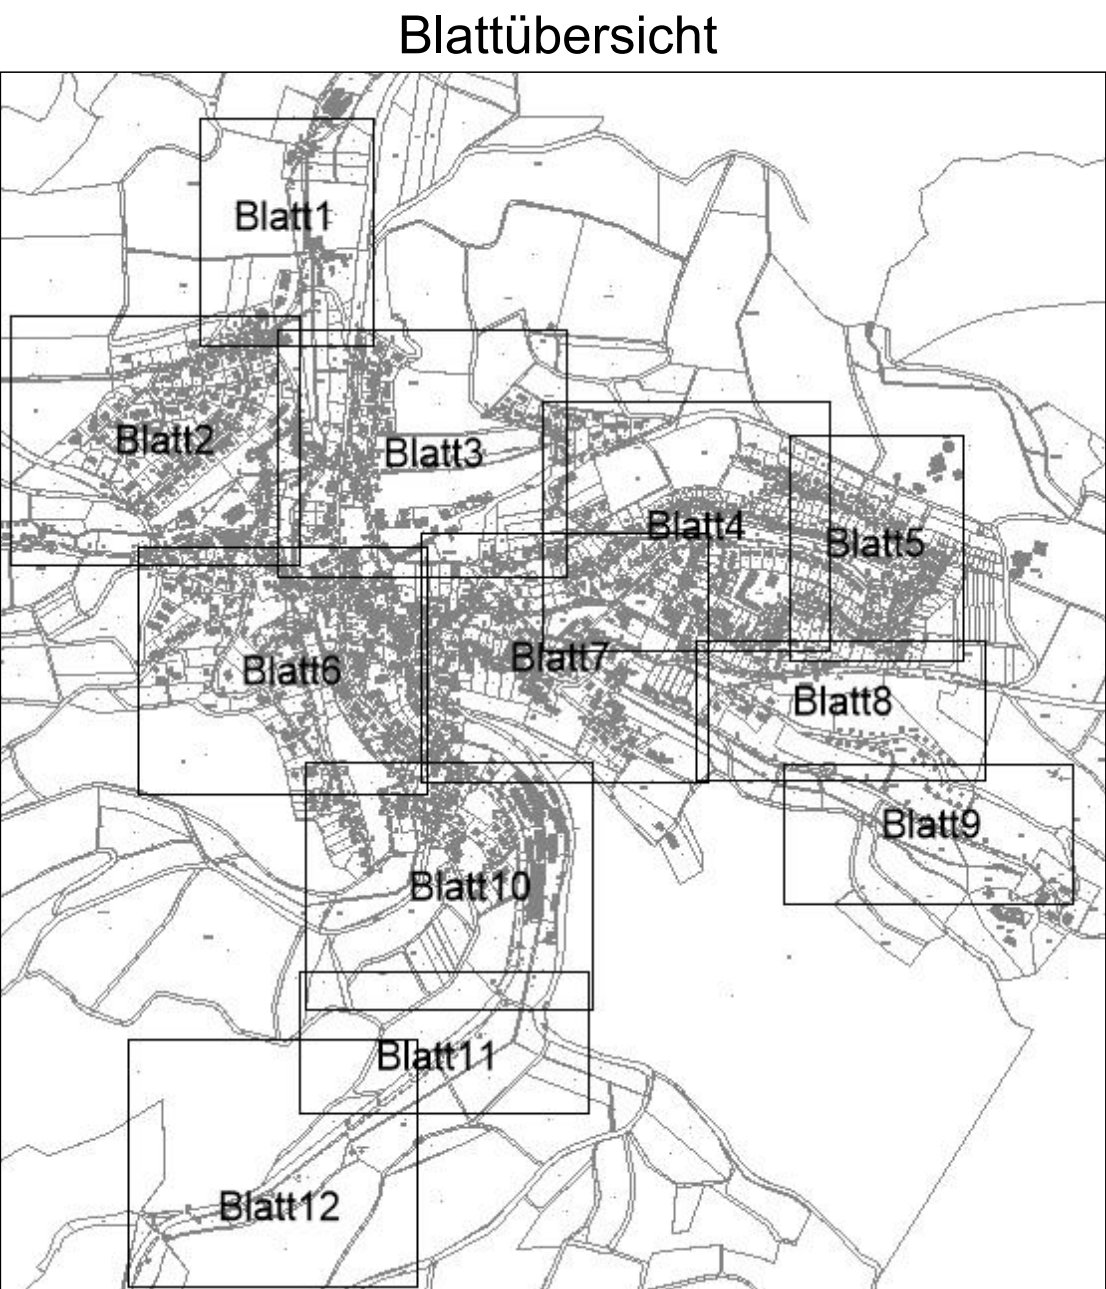

EAM Netz GmbH
Monteverdstraße 2
34131 Kassel

**Begleitung EKVO Kampagne 2026 bis 2027
Gemeinde Nentershausen Los 3**

TV-Befahrungsplan OT Nentershausen			
Lageplan	M.: 1:500		
Anlage-Nr.:	139-126-1	Blatt-Nr.:	6/12
Zeichnungs-Nr.:	139-126-1	Projekt-Nr.:	5467.25
Lagebezug:	UTM32	Höhensystem:	DHHN2016

Aufgestellt: Eschwege den. 27.05.2026
Gezeichnet: Hölzel
Geprüft: Dröbner



Index	Art der Änderung	Gez.	Datum	Gepr.
a				
b				
c				
d				
e				
f				