



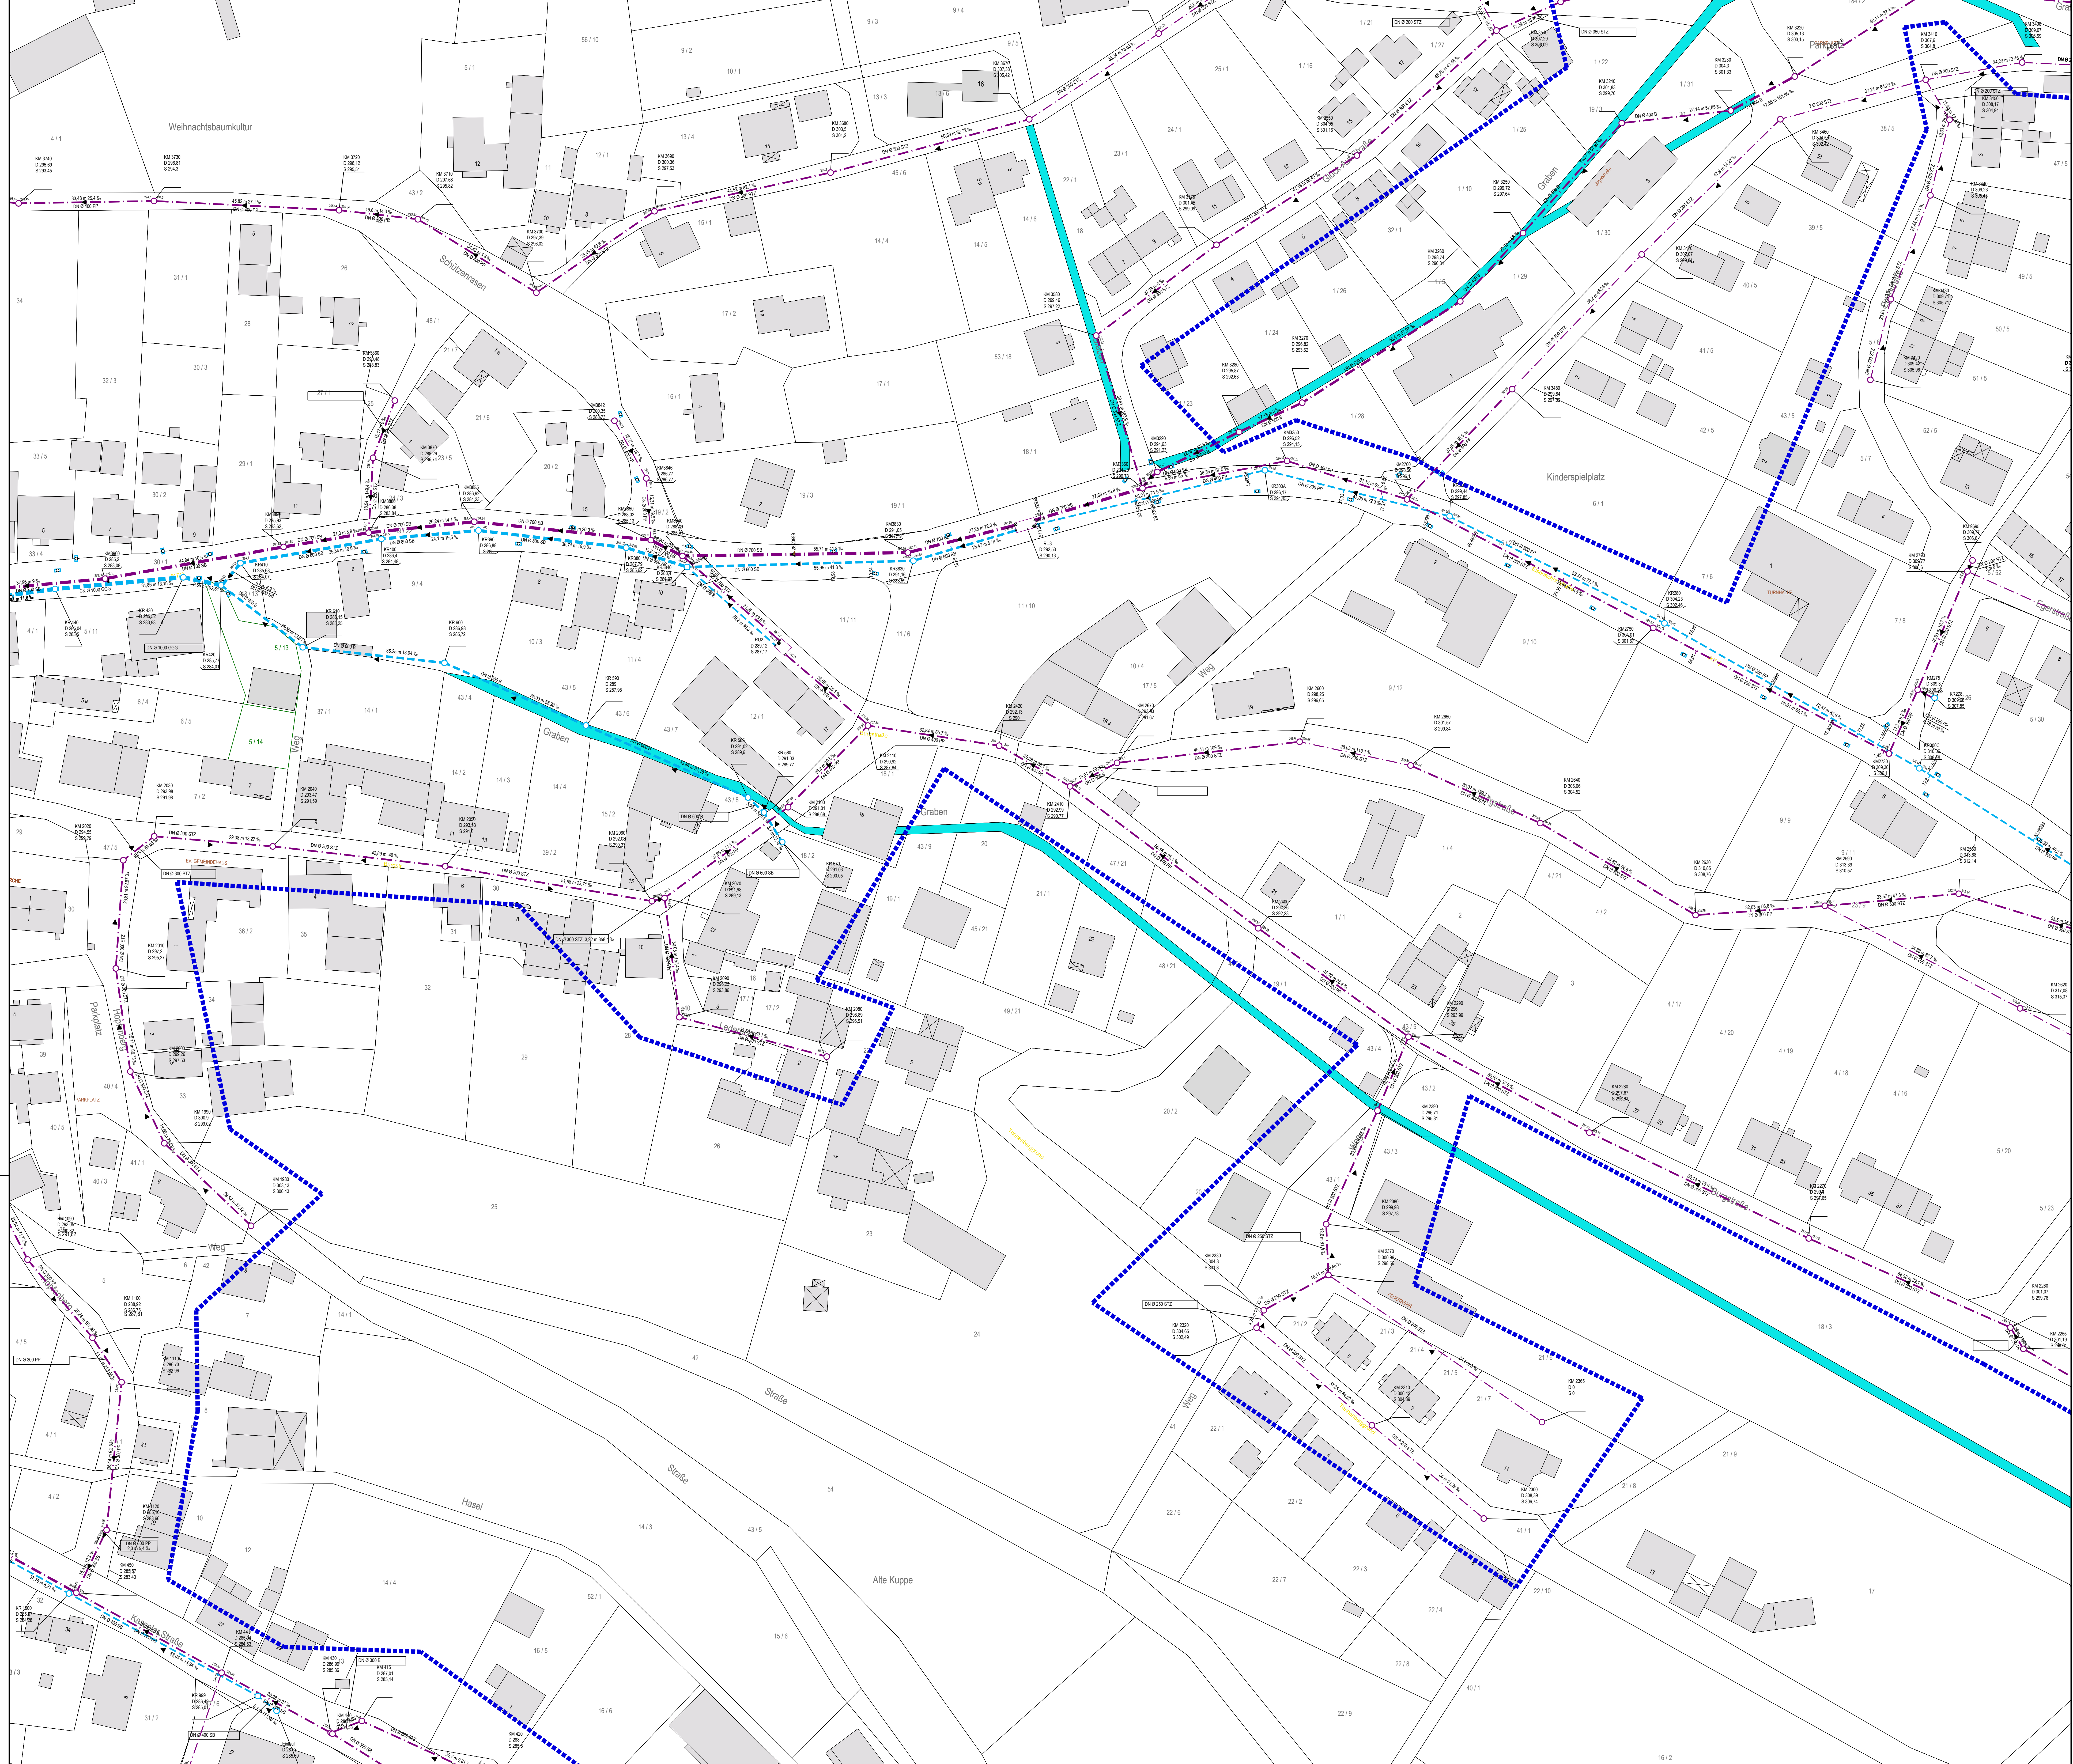

Legende

- Mischwasserkanal
- Regenwasserkanal
- Schmutzwasserkanal
- Schachtbezeichnung
- Deckenhöhe
- Schloßhöhe
- Haltungsdaten mit Angaben Dimension, Material, Länge, Gefälle
- Fließrichtung
- Schacht
- Grabenein/-auslauf
- TV-Befahrungsbereich 2026

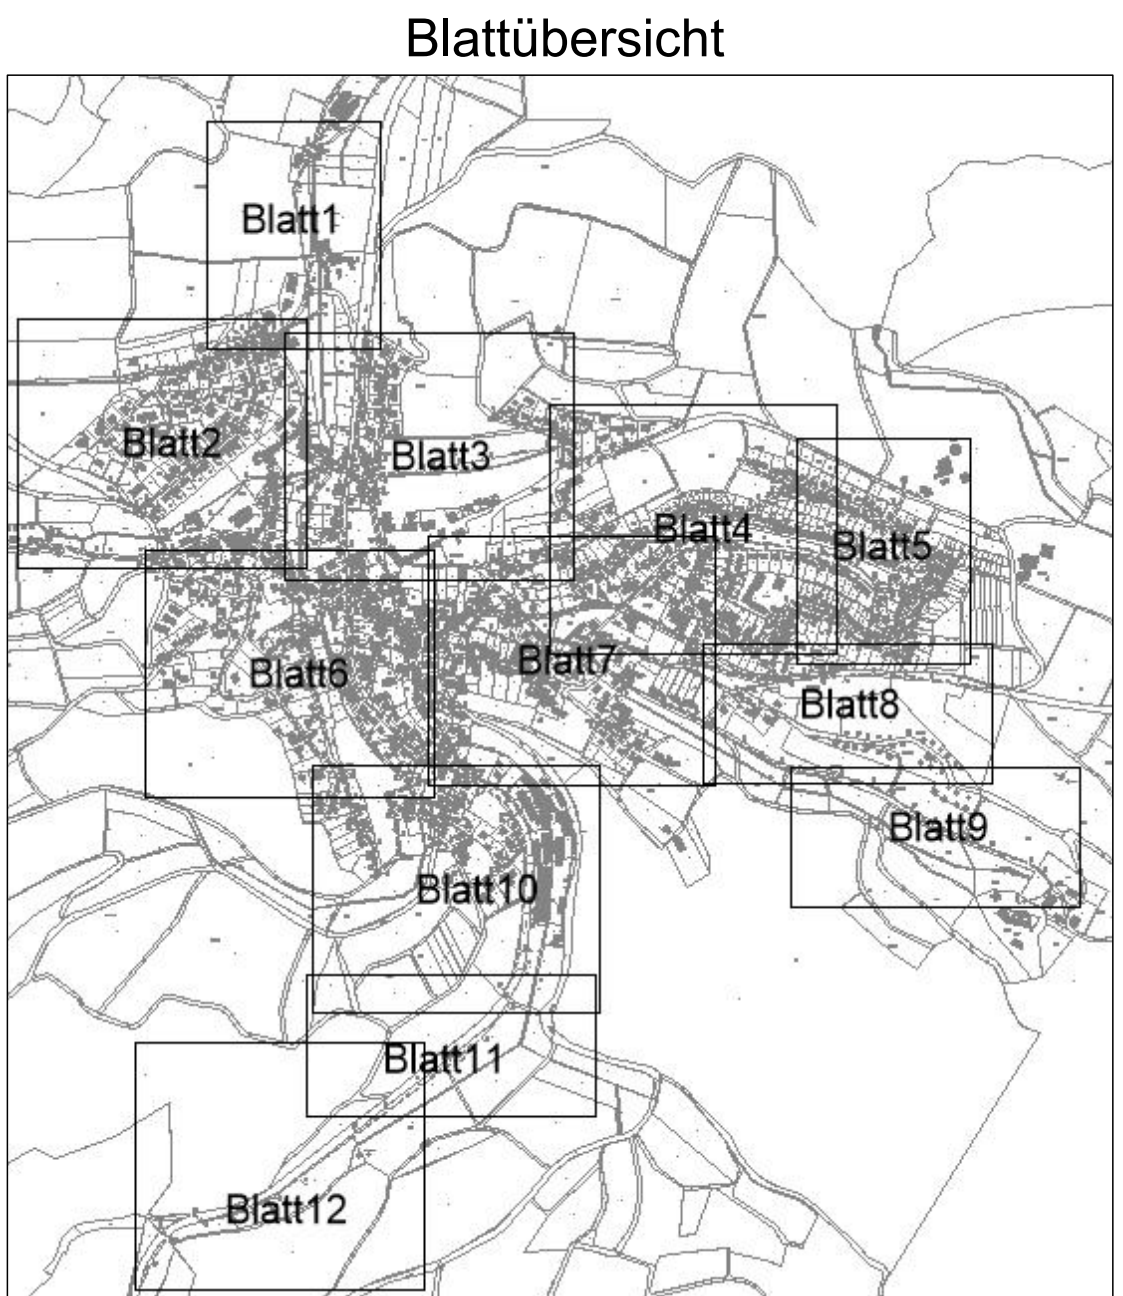

EAM Netz GmbH
Monteverdstraße 2
34131 Kassel

Begleitung EKVO Kampagne 2026 bis 2027
Gemeinde Nentershausen Los 3

TV-Befahrungsplan OT Nentershausen

Lageplan	M.: 1:500
Anlage-Nr.:	Blatt-Nr.: 7/12
Zeichnungs-Nr.:	139-126-1
Lagebezug:	UTM32
Höhensystem:	DHNM2016

Aufgestellt: Entwurfsplan, 27.05.2026
Gezeichnet: Händel
Geprüft: Draband

Der Bauherr:

Roth & Partner
Ingenieurgesellschaft mbH
37269 Eschwege
Tel. 05551 13095-0
Fax 05551 13095-10
www.rp-engineering.de