


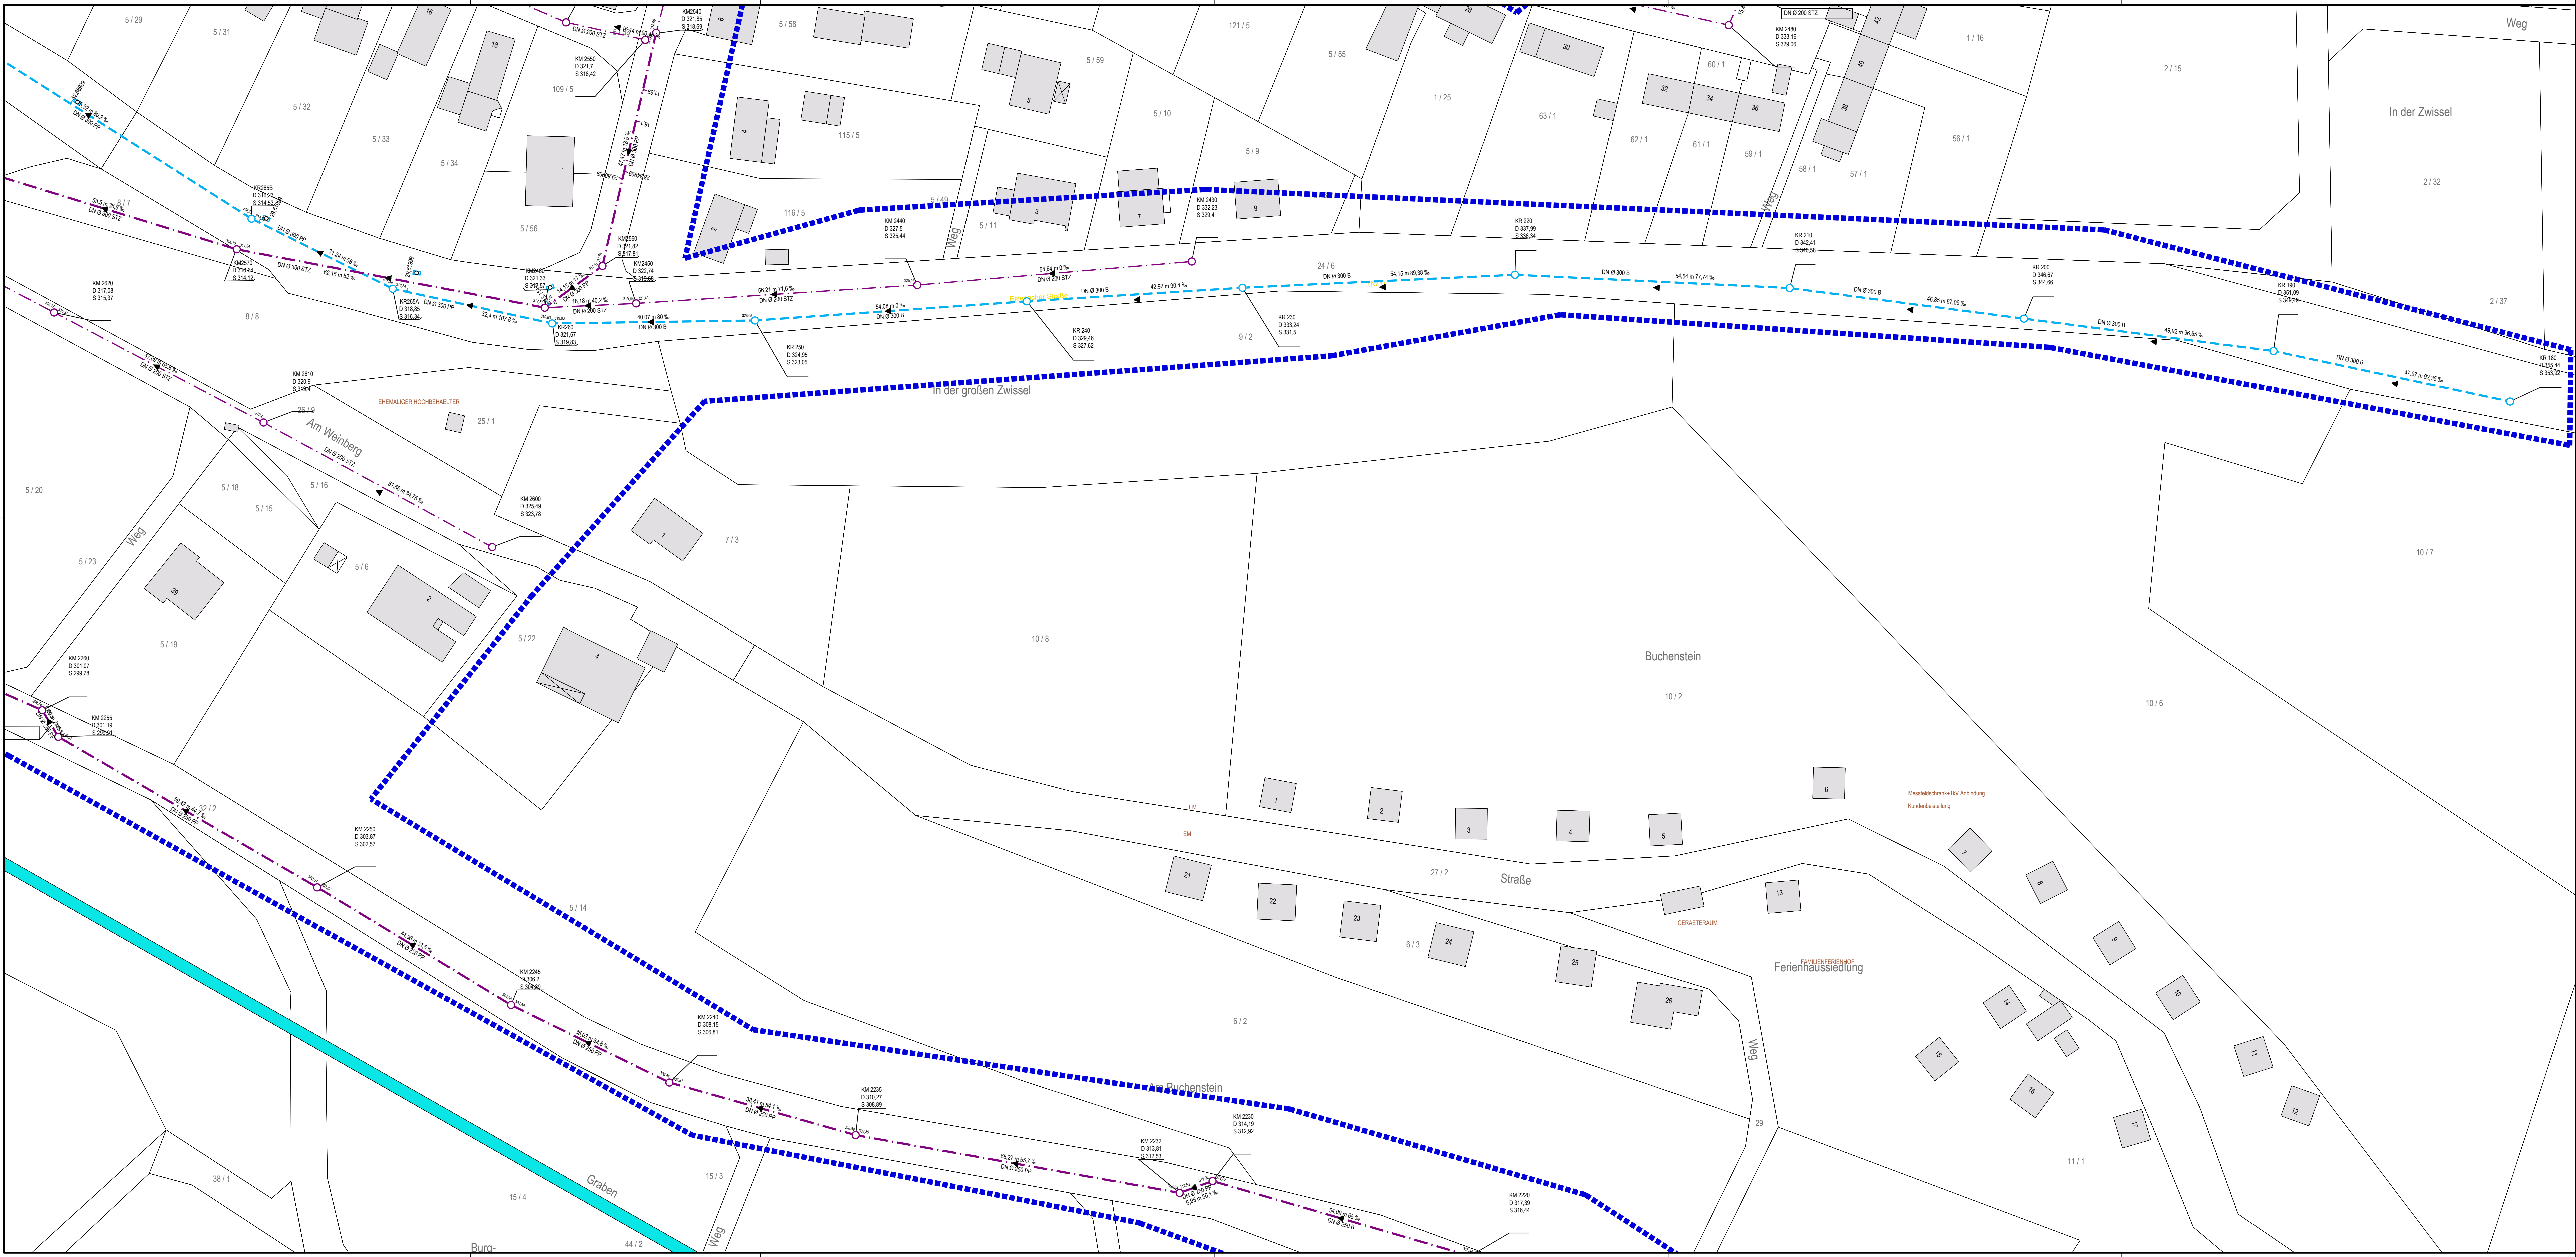

Legende

03511004

D 346.22

S 343.59

DN Ø 300 B

40.94 m 76.7 ‰

Mischwasserkanal

Regenwasserkanal

Schmutzwasserkanal

Schachtbezeichnung

Deckelhöhe

Sohlhöhe

Haltingsdaten mit Angaben

Dimension, Material, Länge, Gefälle

Fließrichtung

Schacht

Grabenein/-auslauf

TV-Befahrungsgebiet 2026

Blattübersicht

**EAM Netz**
Ein Unternehmen der E.ON Gruppe

EAM Netz GmbH

Monteverdstraße 2

34131 Kassel

Begleitung EKVO Kampagne 2026 bis 2027

Gemeinde Nentershausen Los 3

TV-Befahrungsplan OT Nentershausen						
Lageplan		M.: 1:500				
Anlage-Nr.:		Blatt-Nr.:	8/12			
Zeichnungs-Nr.:		139-126-1	Projekt-Nr.:	5467.25		
Lagebezug:		UTM32	Höhensystem: DHHN2016			
Aufgestellt Eschwege den, 27.05.2026						
Gezeichnet: Hüssel		Der Bauherr:				
Geprüft: Draband						
Index		Art der Änderung:	Gez.	Datum		
a						
b						
c						
d						
e						
f						

**Rother & Partner**
Ingenieurgesellschaft mbH
Main-Weiden-Strasse 9
37269 Eschwege
Tel.: 05551/33955-0
Fax: 05551/33955-10
info@ing-rother-partner.de
www.ing-rother-partner.de

K:\Acad\ACAD-DWG\139-Gemeinde-Nentershausen\139-126-1.dwg

AutoCad