


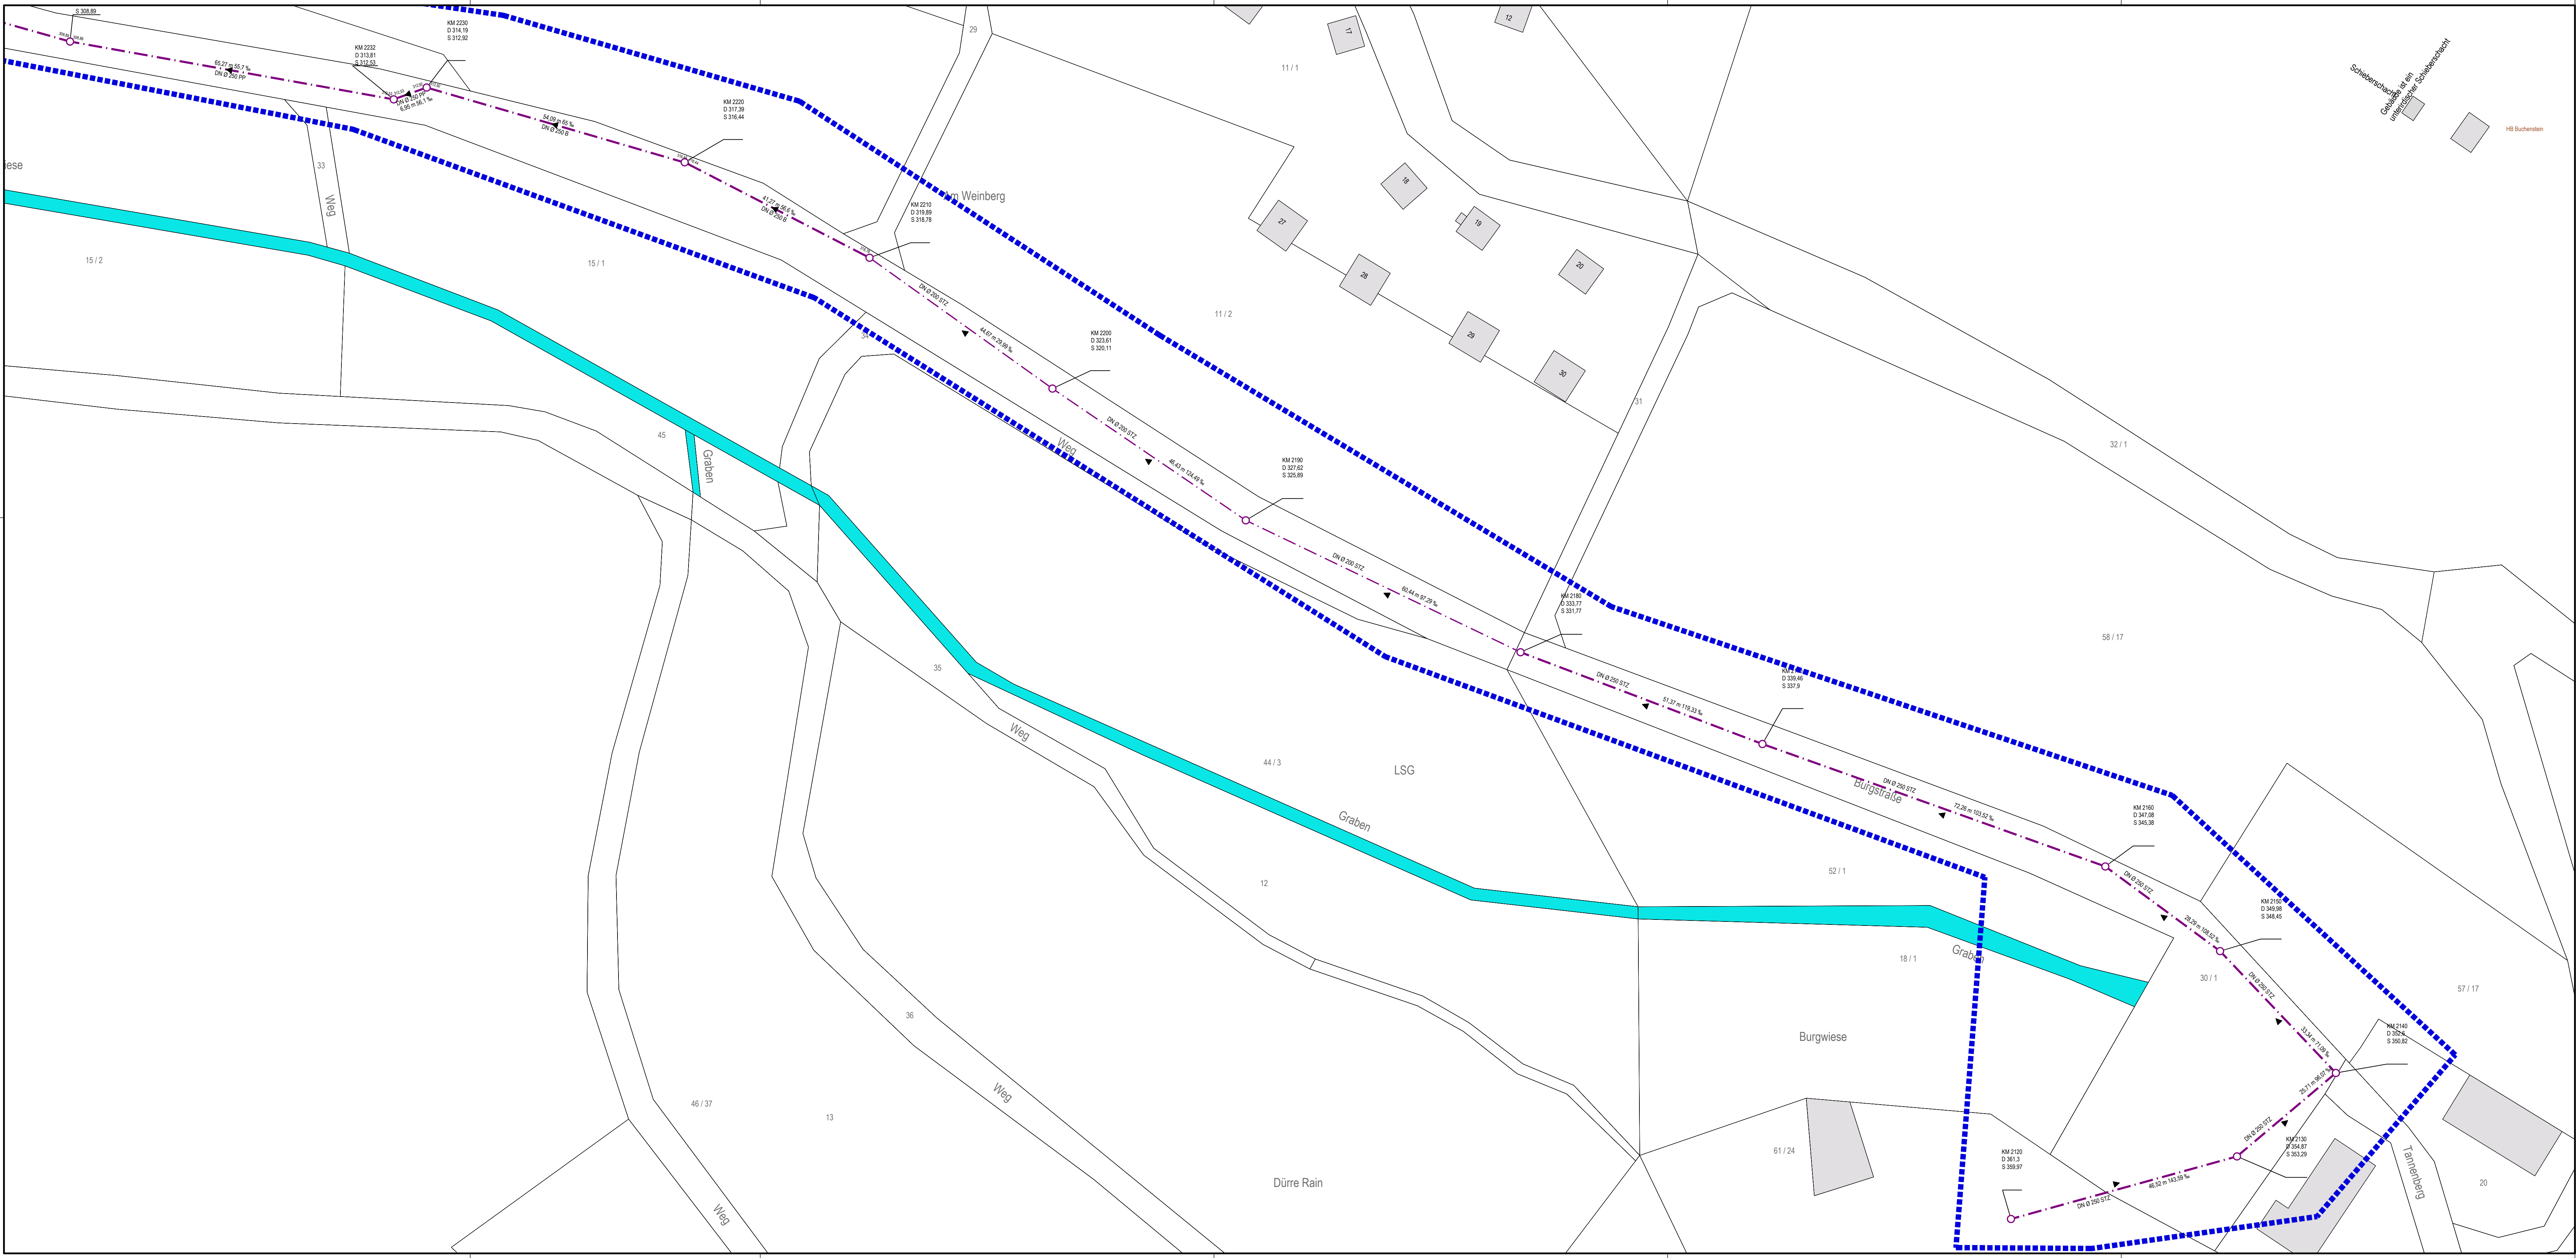

Mischwasserkanal

Regenwasserkanal

Schmutzwasserkanal

03511004

D 346.22
S 343.59

DN Ø 300 B
40.94 m 76.7 ‰

Schachtbezeichnung

Deckelhöhe
Sohlhöhe

Haltungsdaten mit Angaben
Dimension, Material, Länge, Gefälle

Fließrichtung


Schacht

Grabenein/-auslauf

TV-Befahrungsgebiet 2026

Legende

HB Buchenstein

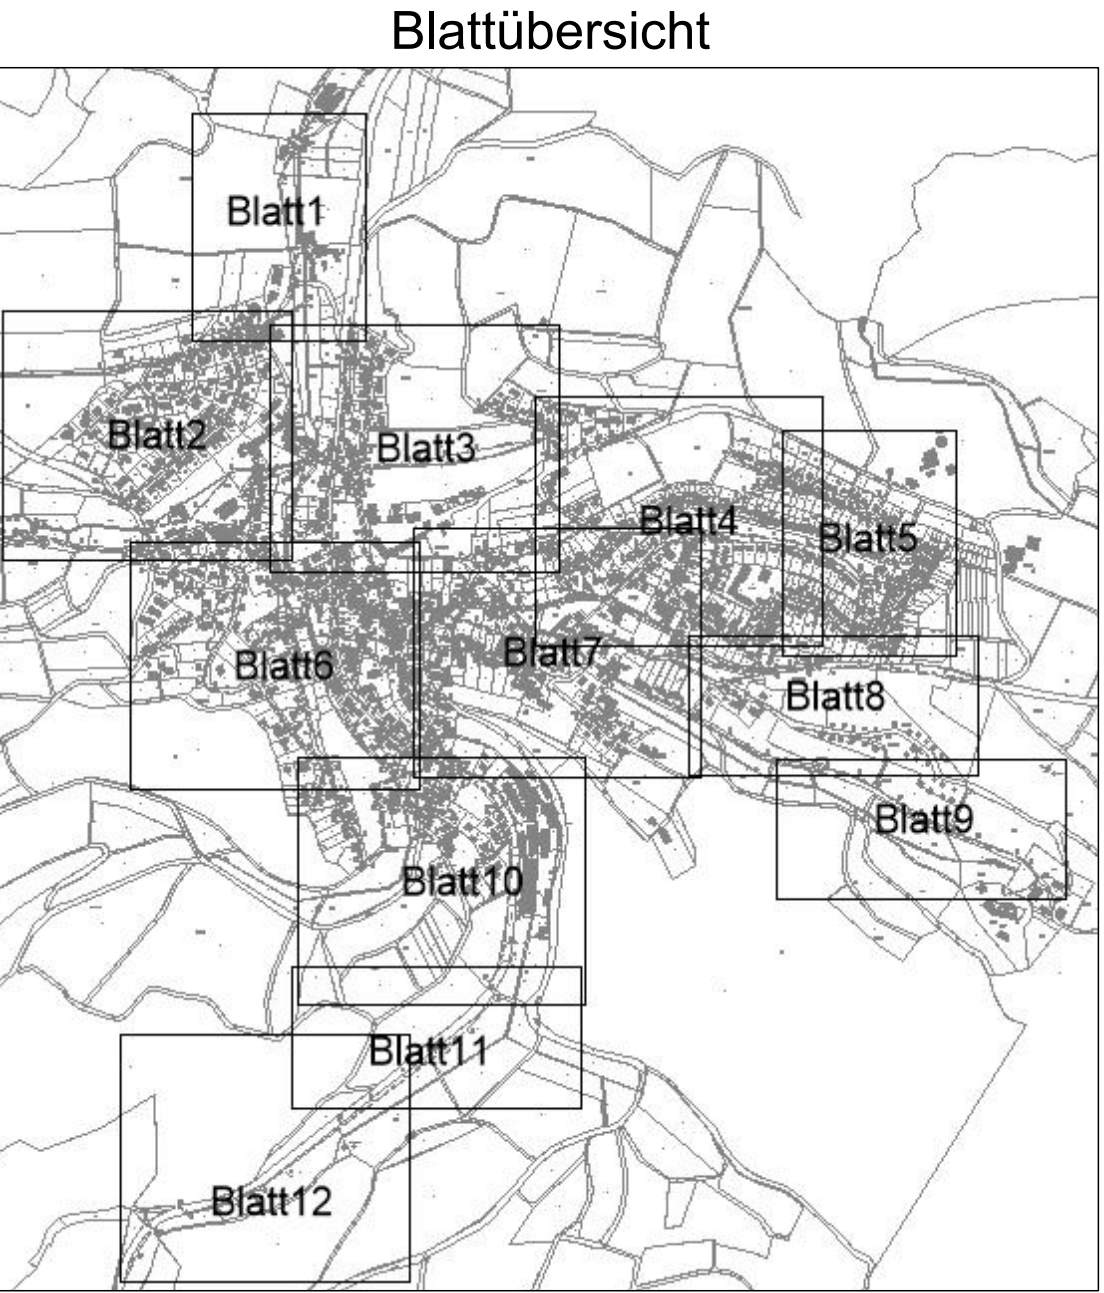

EAM Netz GmbH

Ein Unternehmen der Gruppe

Monteverdistraße 2
34131 Kassel

Begleitung EKVO Kampagne 2026 bis 2027
Gemeinde Nentershausen Los 3

TV-Befahrungsplan OT Nentershausen

Lageplan	M.: 1:500
Anlage-Nr.:	Blatt-Nr.: 9/12
Zeichnungs-Nr.: 139-126-1	Projekt-Nr.: 5467.25
Lagebezug: UTM32	Höhensystem: DHHN2016

Aufgestellt Eschwege den, 27.05.2026

Gezeichnet: Hüssel

Geprüft: Draband

Der Bauherr:

Rother & Partner
Ingenieurgesellschaft mbH
37200 Eschwege
Tel.: 05651 33955-0
Fax: 05651 33955-10
info@rother-partner.de
www.rp-rother-partner.de

Index	Art der Änderung:	Gez.	Datum	Gepr.
a				
b				
c				
d				
e				
f				