



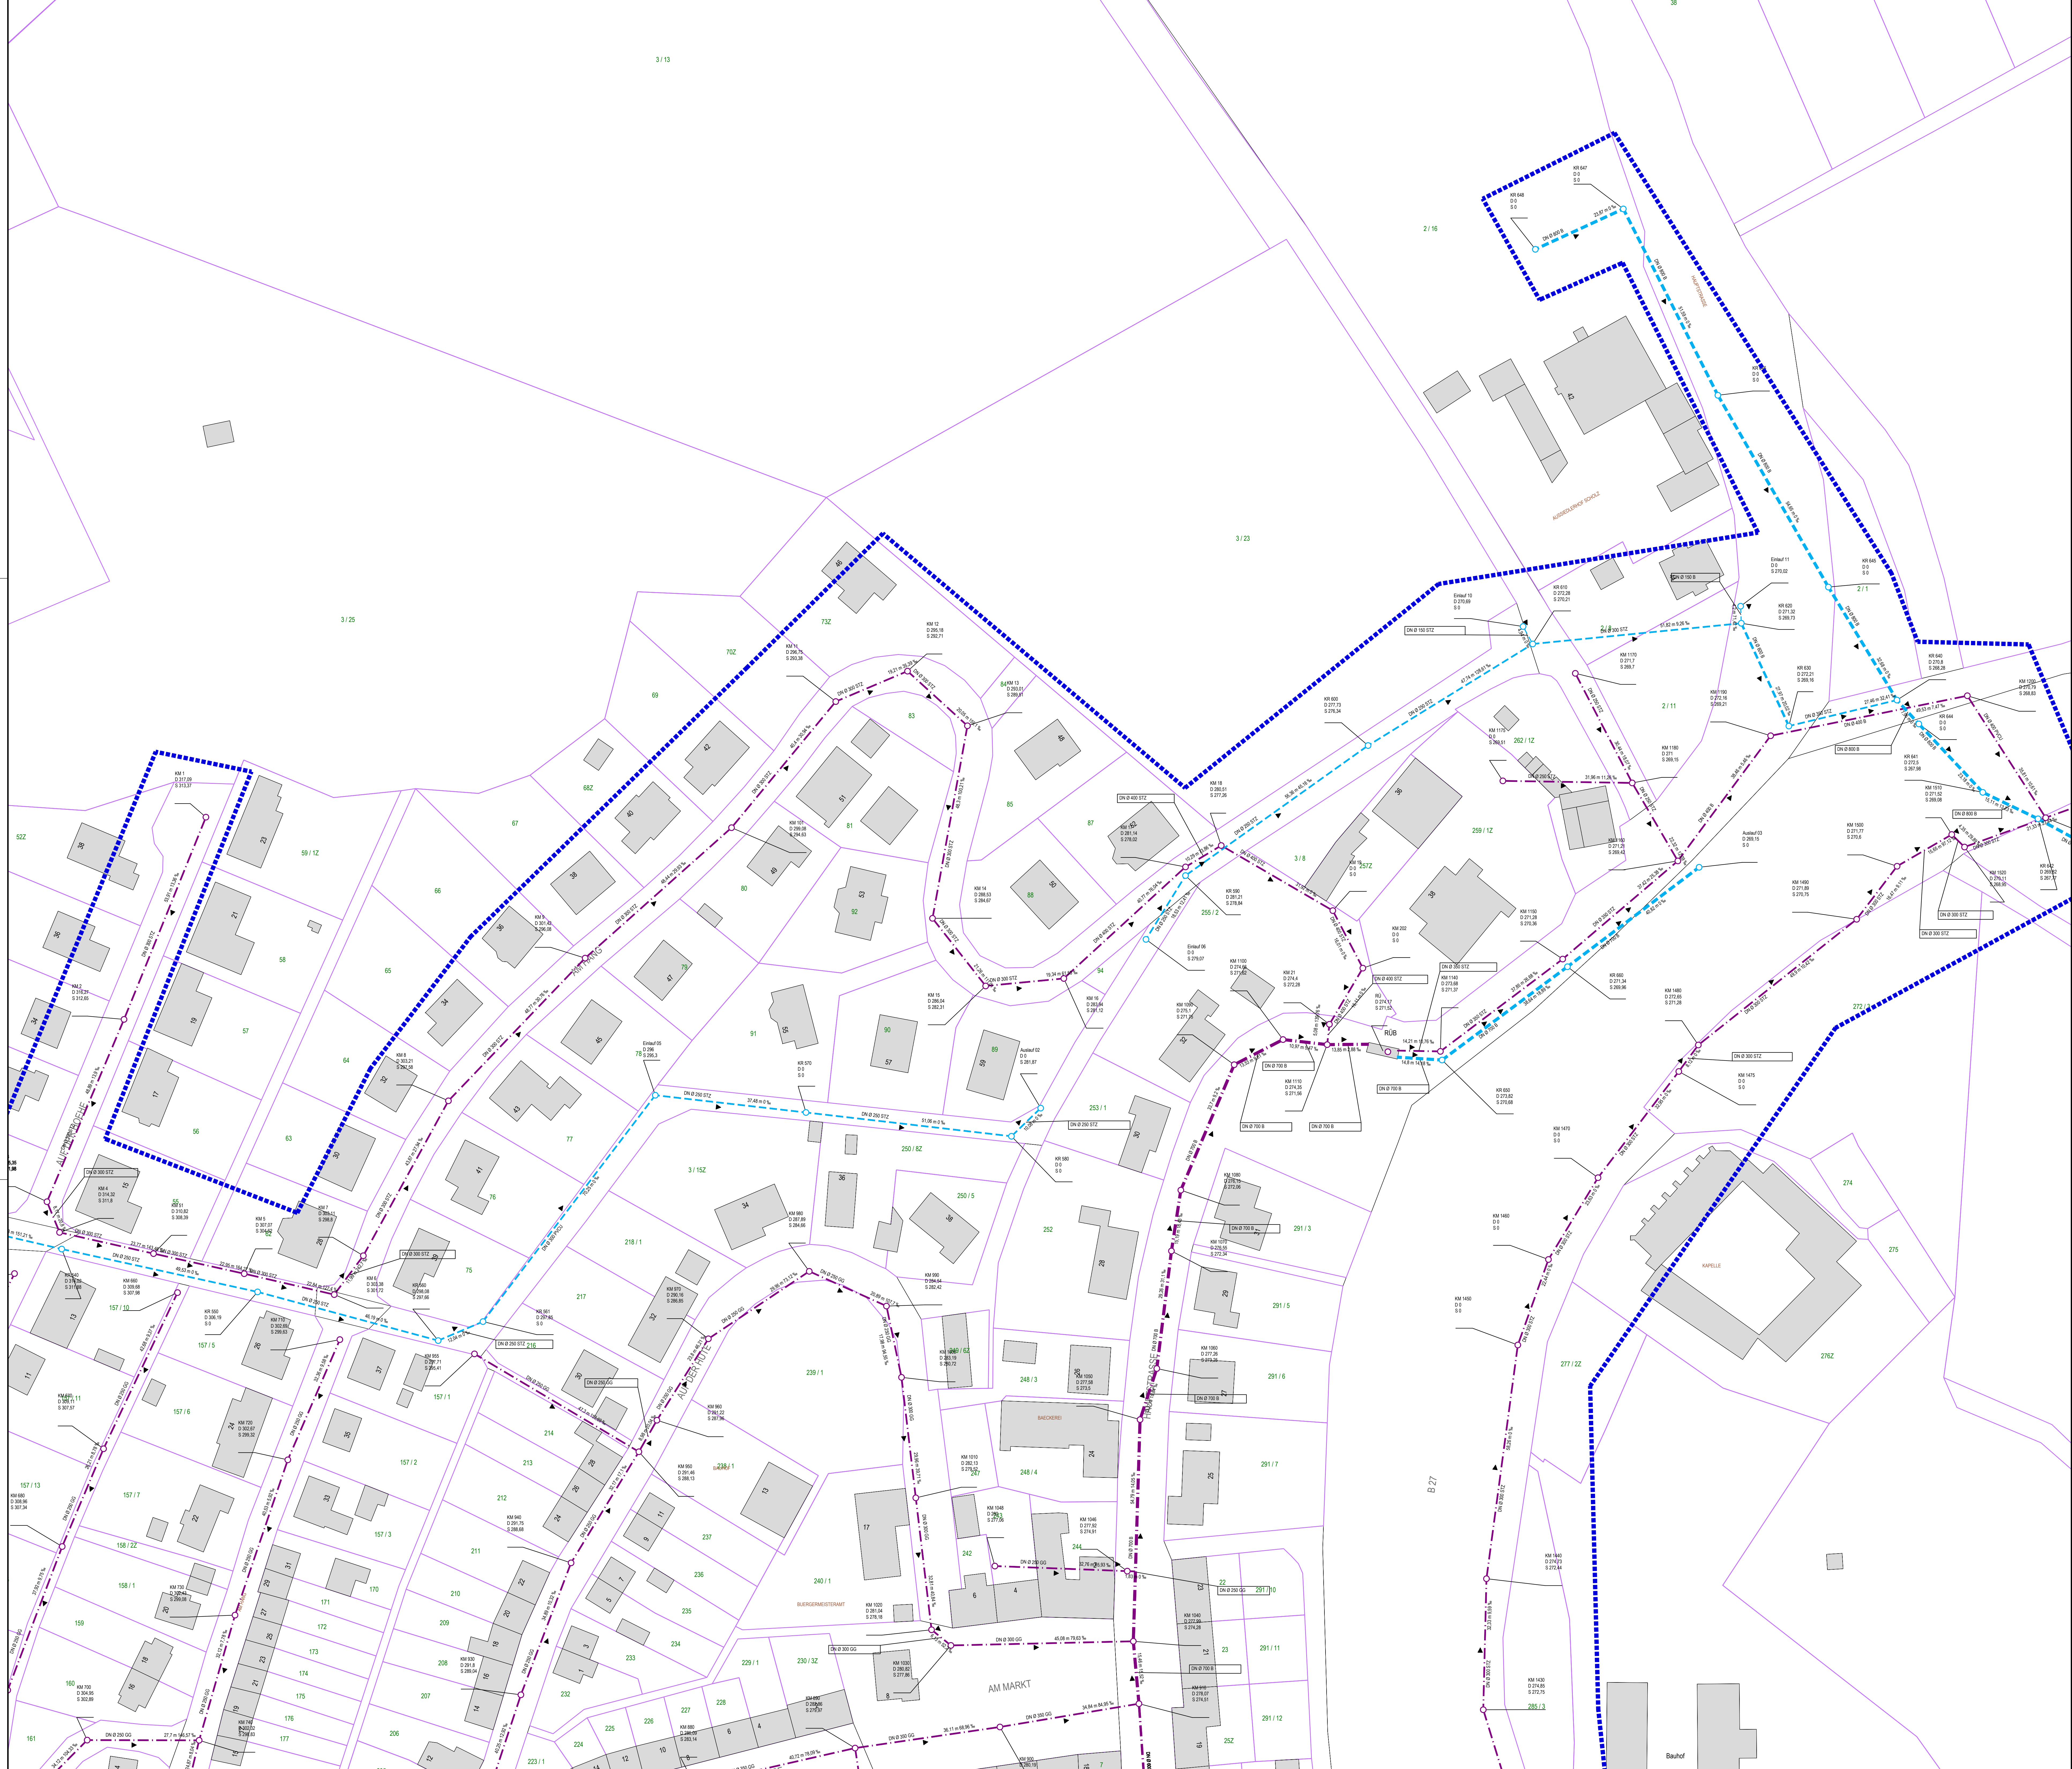

Legende

- Mischwasserkanal
- Regenwasserkanal
- Schmutzwasserkanal
- 03511004
- D 348.22
- S 343.58
- DN 300 B
- 40.94 m 76.7 ‰
- Haltungsdaten mit Angaben
- Dimension, Material, Länge, Gefälle
- Fließrichtung
- Schacht
- Graben-/auslauf
- TV-Befahrungsgebiet 2026

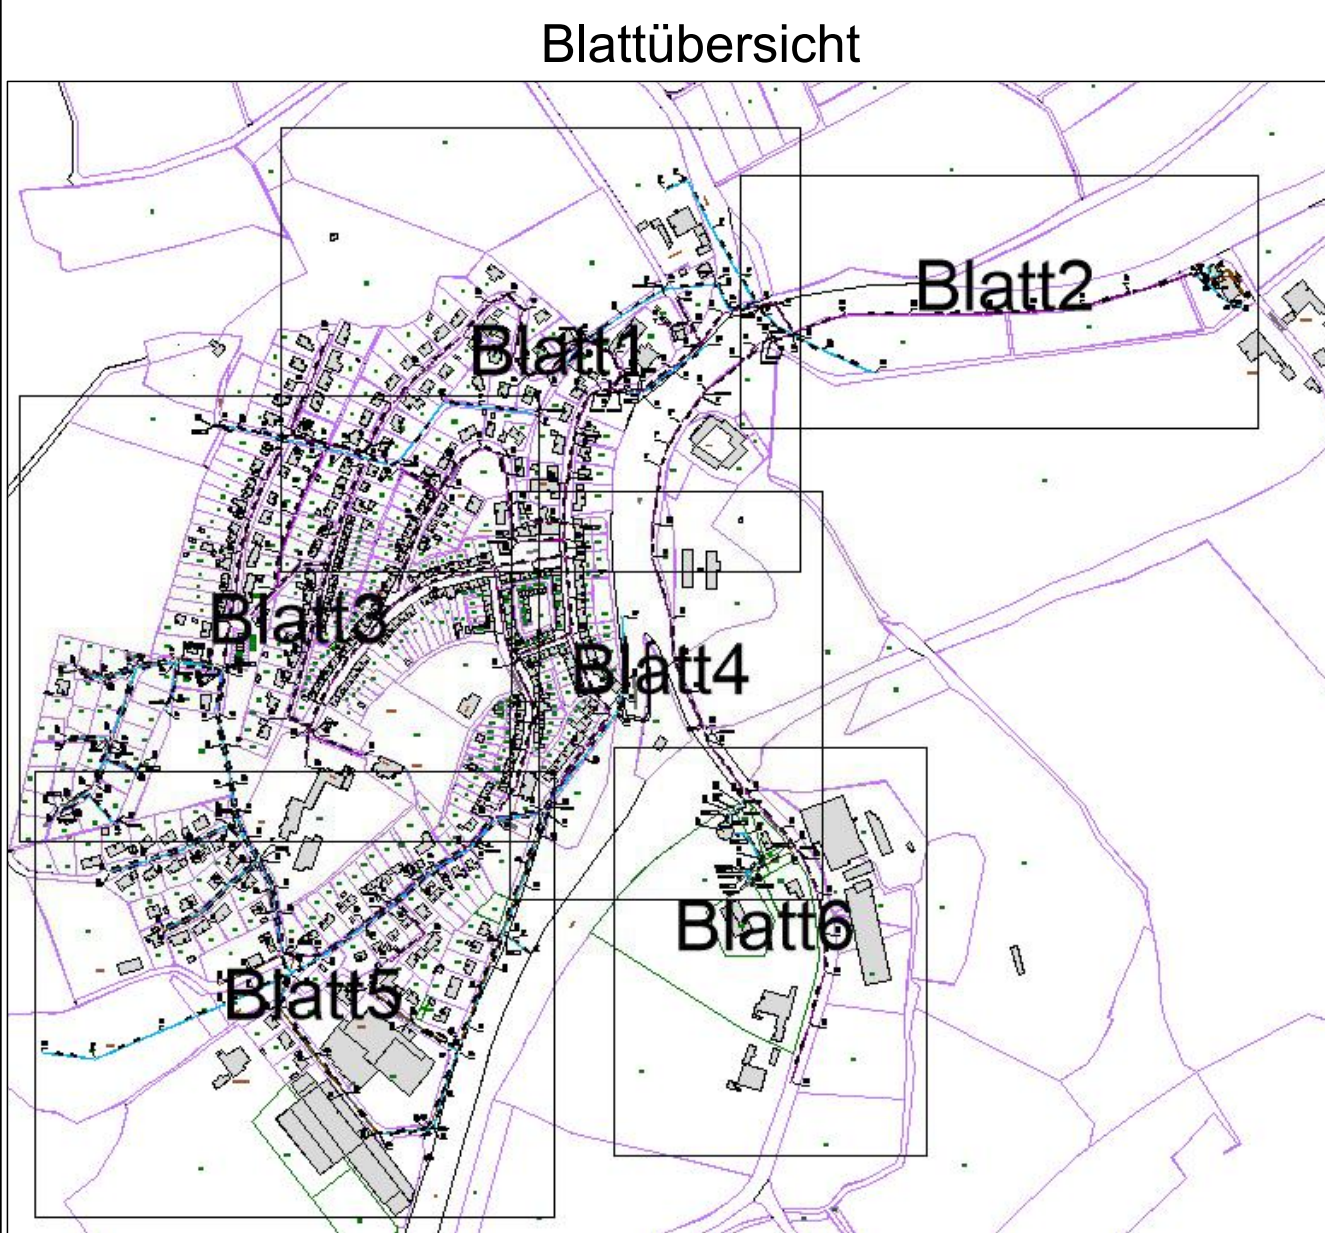

**Begleitung EKVO Kampagne 2026 bis 2027
Gemeinde Nentershausen Los 3**

TV-Befahrungsplan OT Süß	
Lageplan	M.: 1:500
Anlage-Nr.:	Blatt-Nr.: 1/6
Zeichnungs-Nr.: 139-127-1	Projekt-Nr.: 5467.25
Lagebezug: UTM32	Höhensystem: DHN2016

Aufgestellt: Eschwege den. 27.05.2026
Gezeichnet: Hölzel
Geprüft: Draband

Der Bauherr:

EAM Netz
EAM Netz GmbH
Monteverdstraße 2
34131 Kassel

Röther & Partner
Ingenieurgesellschaft mbH
Mühlentw. 10
37203 Eschwege
Tel. 05551 13055-0
Fax 05551 13055-10
info@roether-partner.de
www.roether-partner.de

Index	Art der Änderung	Gez.	Datum	Gepr.
a				
b				
c				
d				
e				
f				