



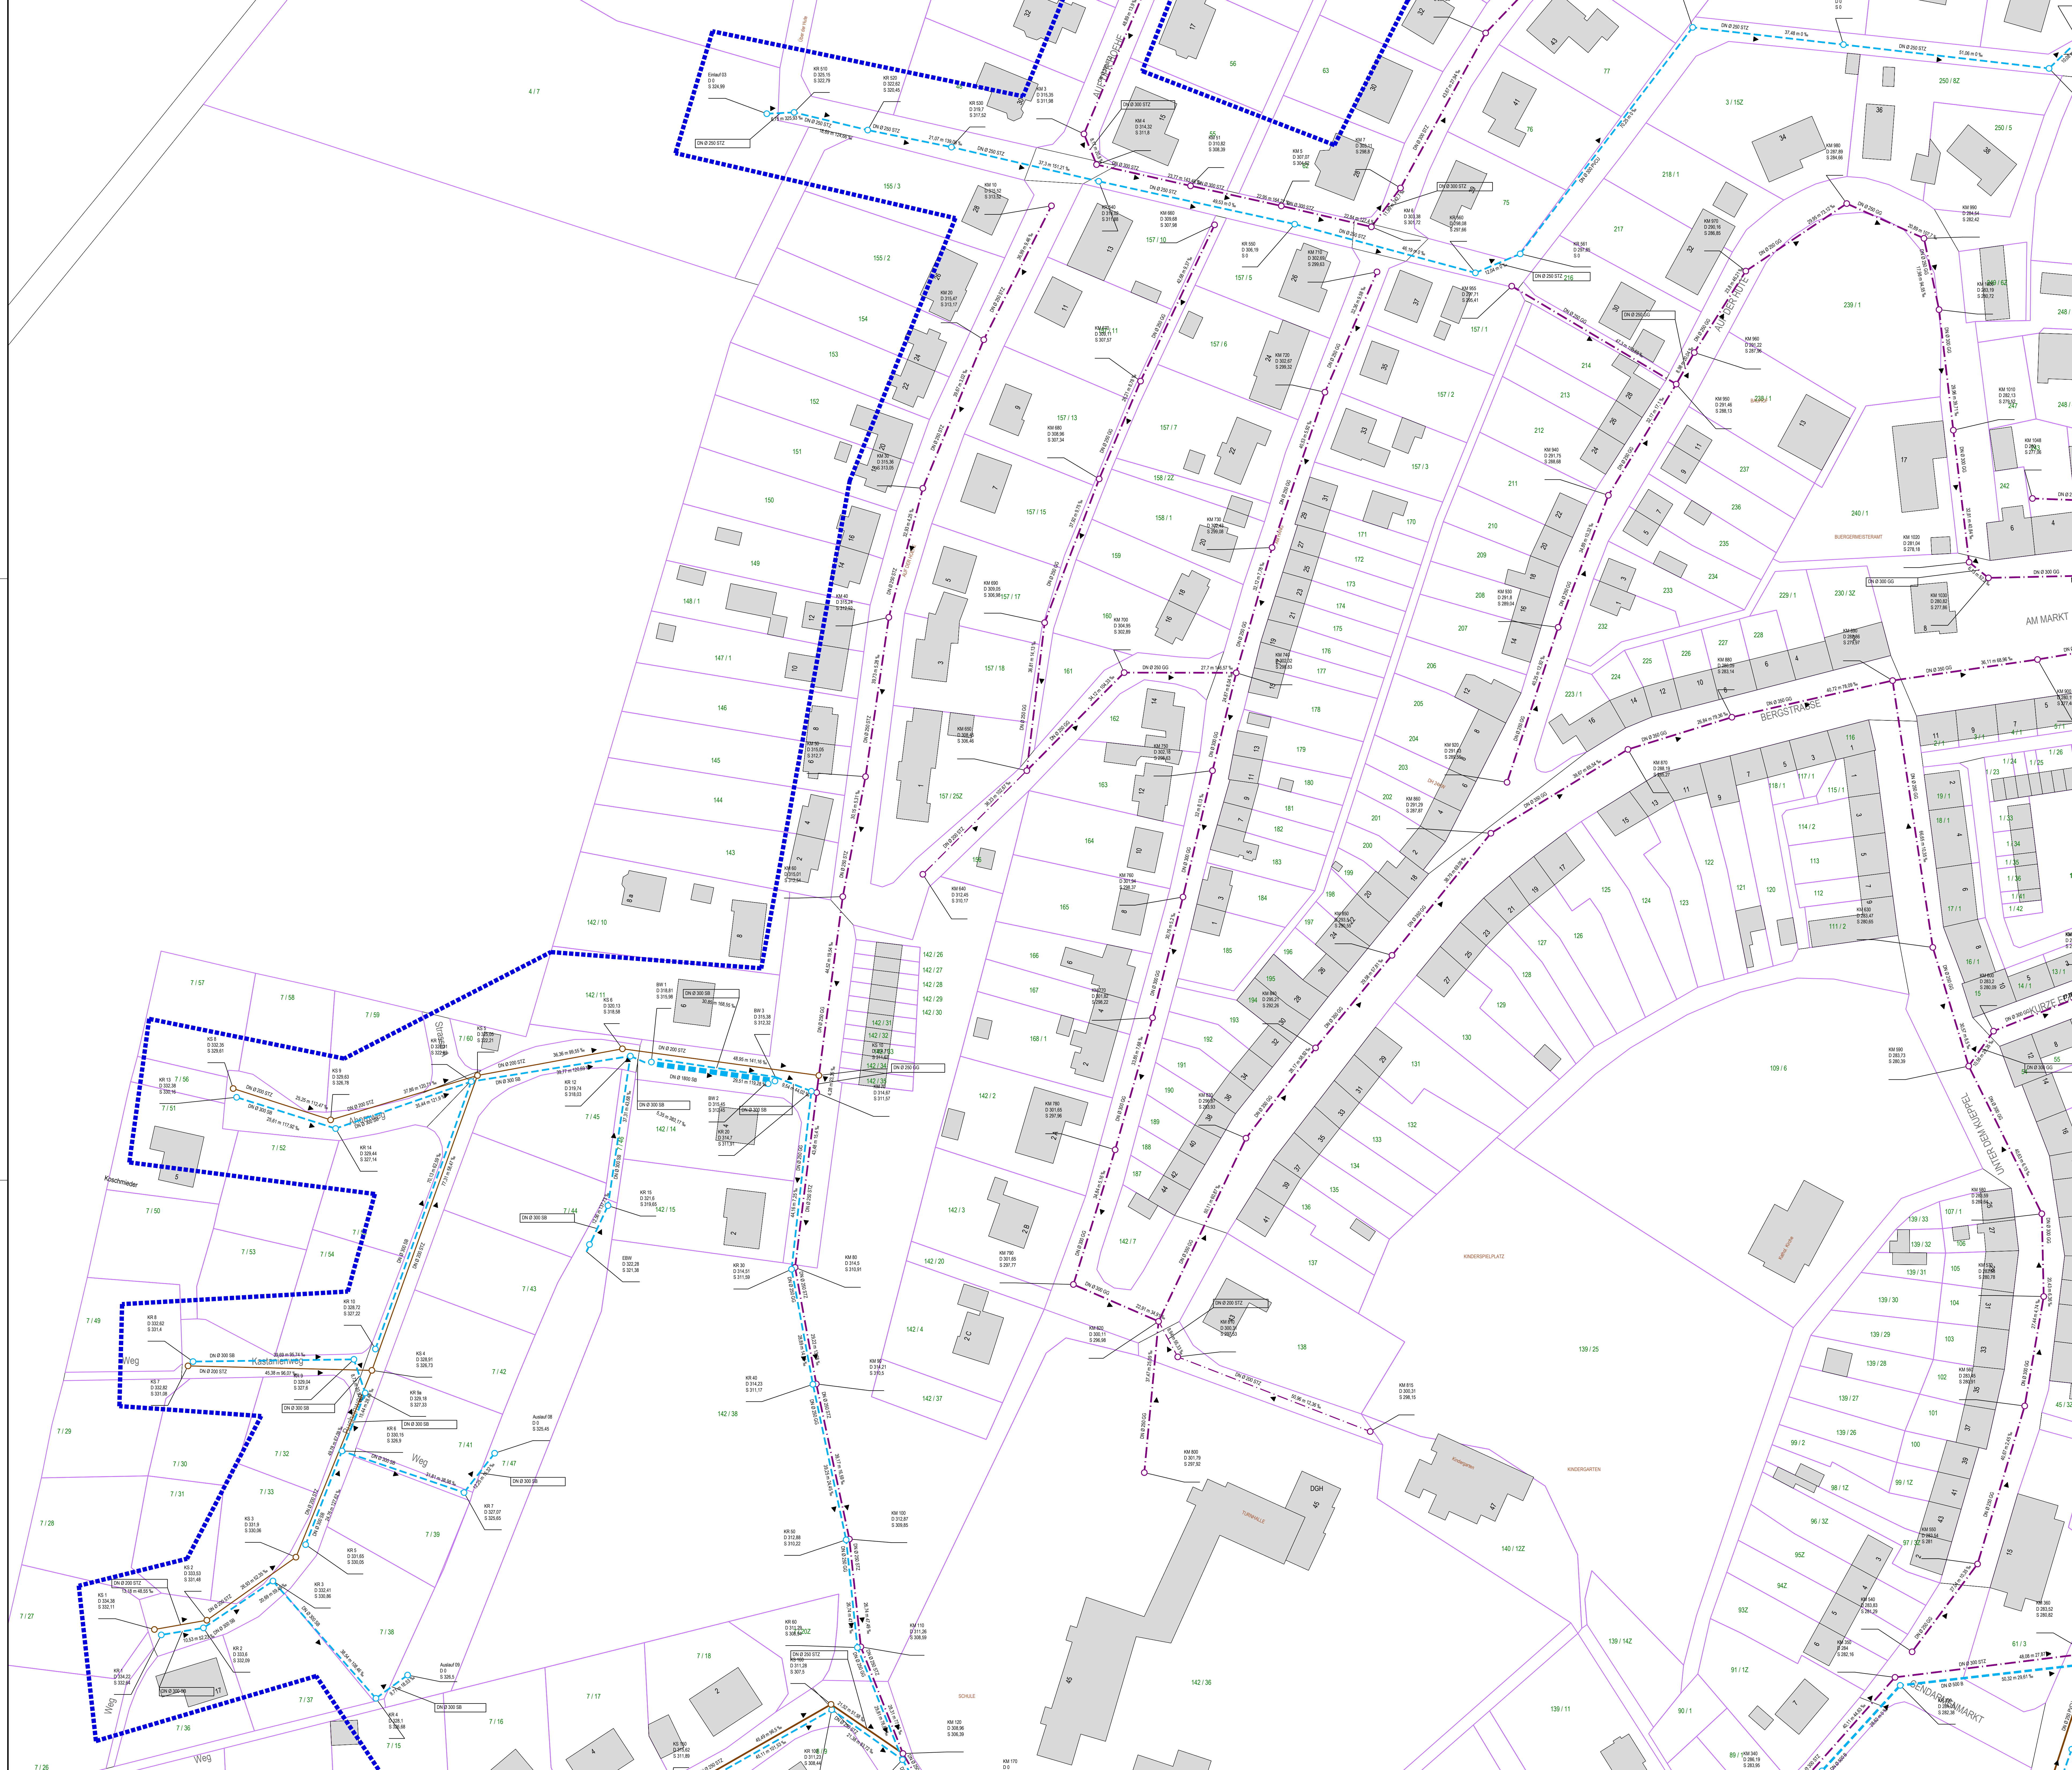

Legende

- Mischwasserkanal
- Regenwasserkanal
- Schmutzwasserkanal
- Schachtbezeichnung
- Deckelhöhe
- Schneehöhe
- Haltungsdaten mit Angaben Dimension, Material, Längen, Gefälle
- Fließrichtung
- Schacht
- Grabenent-/auslauf
- TV-Befahrungsgebiet 2026

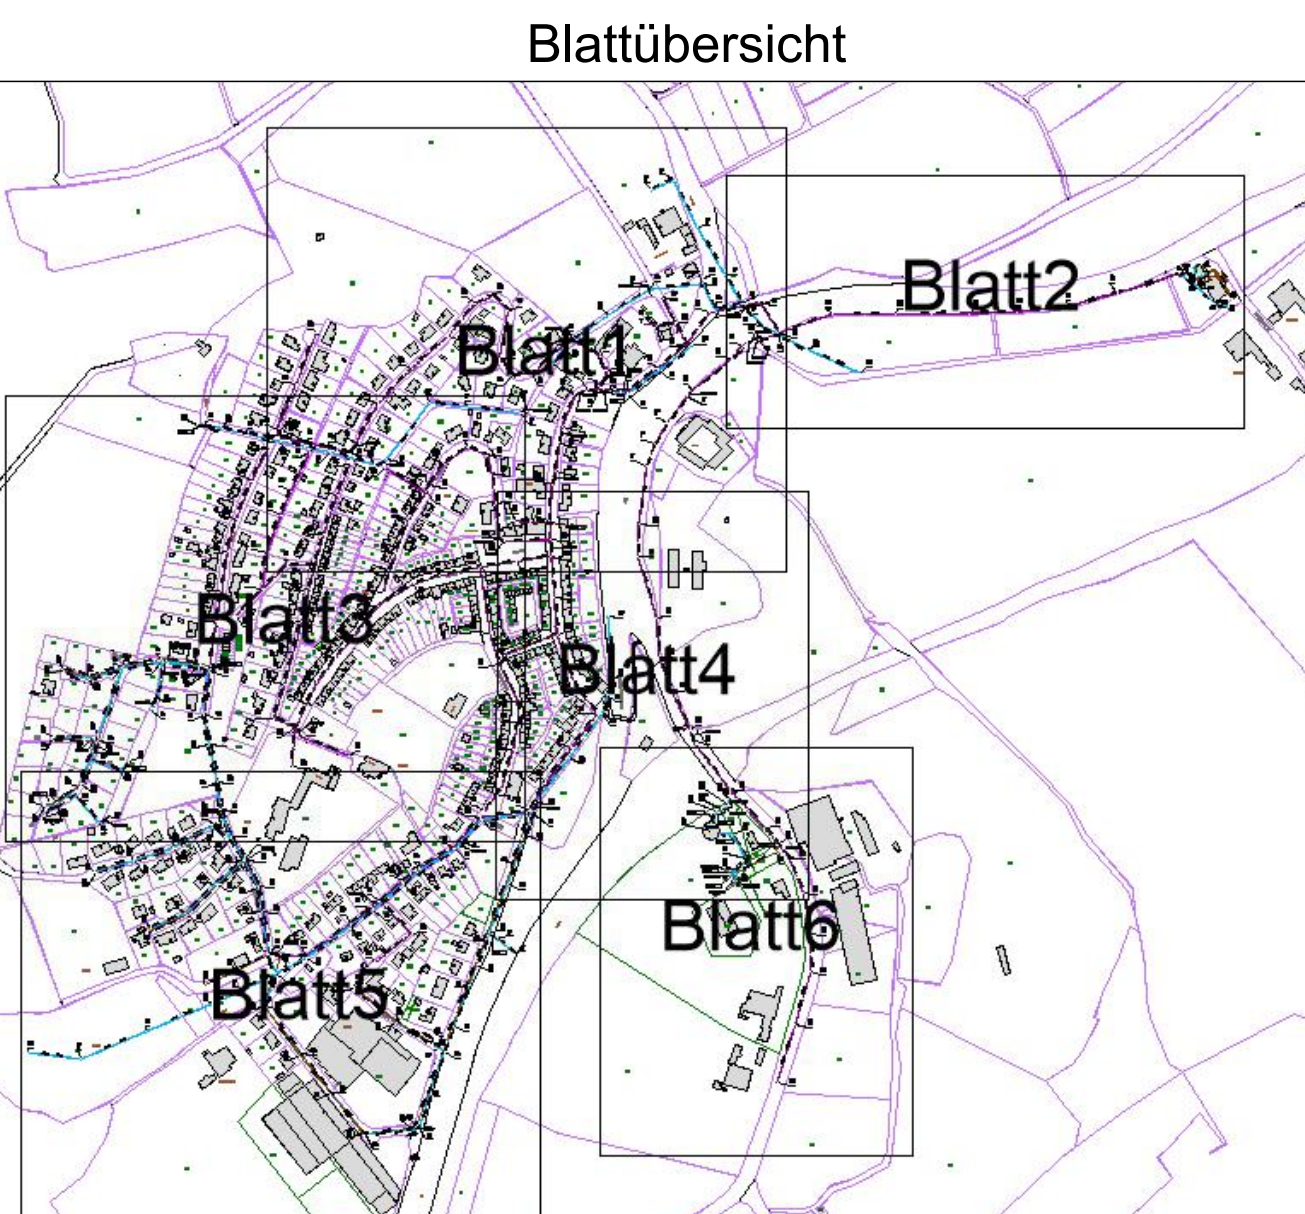

EAM Netz GmbH
Monteverdistraße 2
34131 Kassel

Begleitung EKVO Kampagne 2026 bis 2027
Gemeinde Nentershausen Los 3

TV-Befahrungsplan OT Süß

Lageplan M.: 1:500
Anlage-Nr.: Blatt-Nr.: 3/6
Zeichnungs-Nr.: 139-127-1 Projekt-Nr.: 5467.25
Lagebezug: UTM32 Höhensystem: DHHN2016

Aufgestellt: Eschwege den. 27.05.2026
Gezeichnet: Mölzel
Geprüft: Draband

Der Bauherr:

R
Rother & Partner
Ingenieurgesellschaft mbH
Helmholtzstraße 9
37203 Eschwege
Tel. 05551 13055-0
Fax 05551 13055-10
info@rother-partner.de
www.rother-partner.de

Index	Art der Änderung	Gez.	Datum	Gepr.
a				
b				
c				
d				
e				
f				