


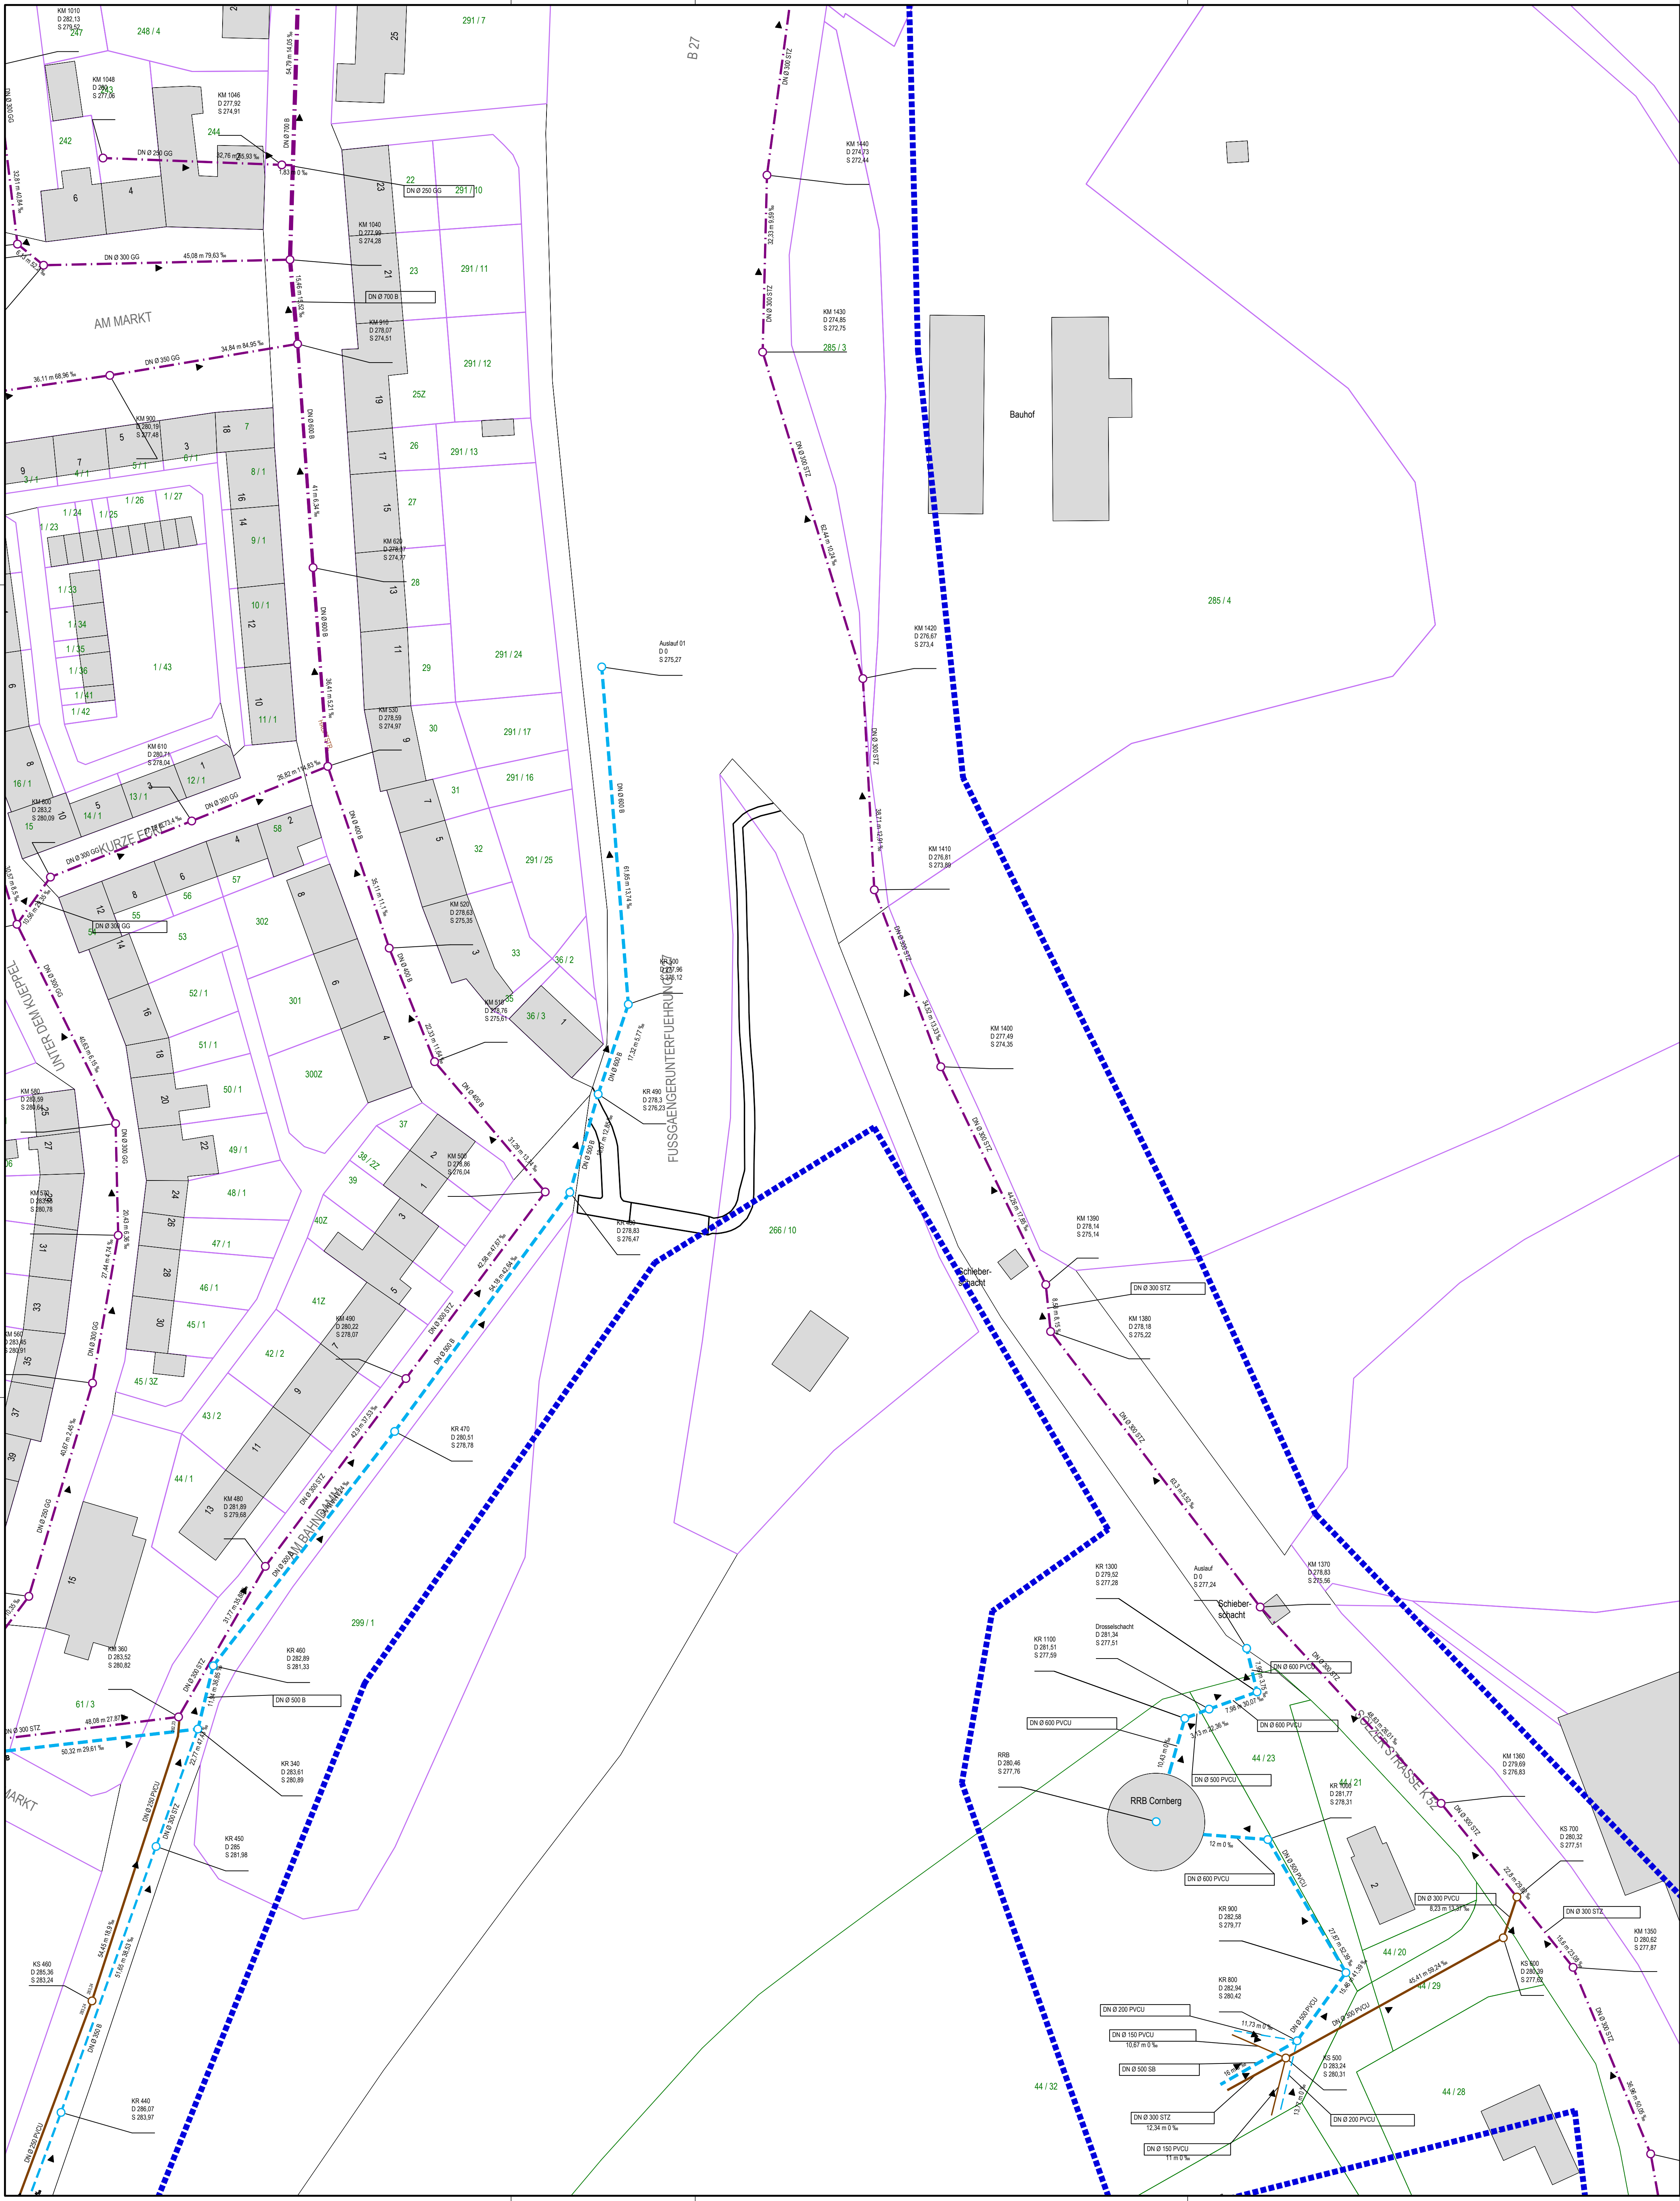

Legende

Mischwasserkanal

Regenwasserkanal

Schmutzwasserkanal

Schachtbezeichnung

03511004

Deckelhöhe

Sohlhöhe

Haltungsdaten mit Angaben


Dimension, Material, Länge, Gefälle

Fließrichtung

Schacht

Grabenein/-auslauf

TV-Befahrungsgebiet 2026

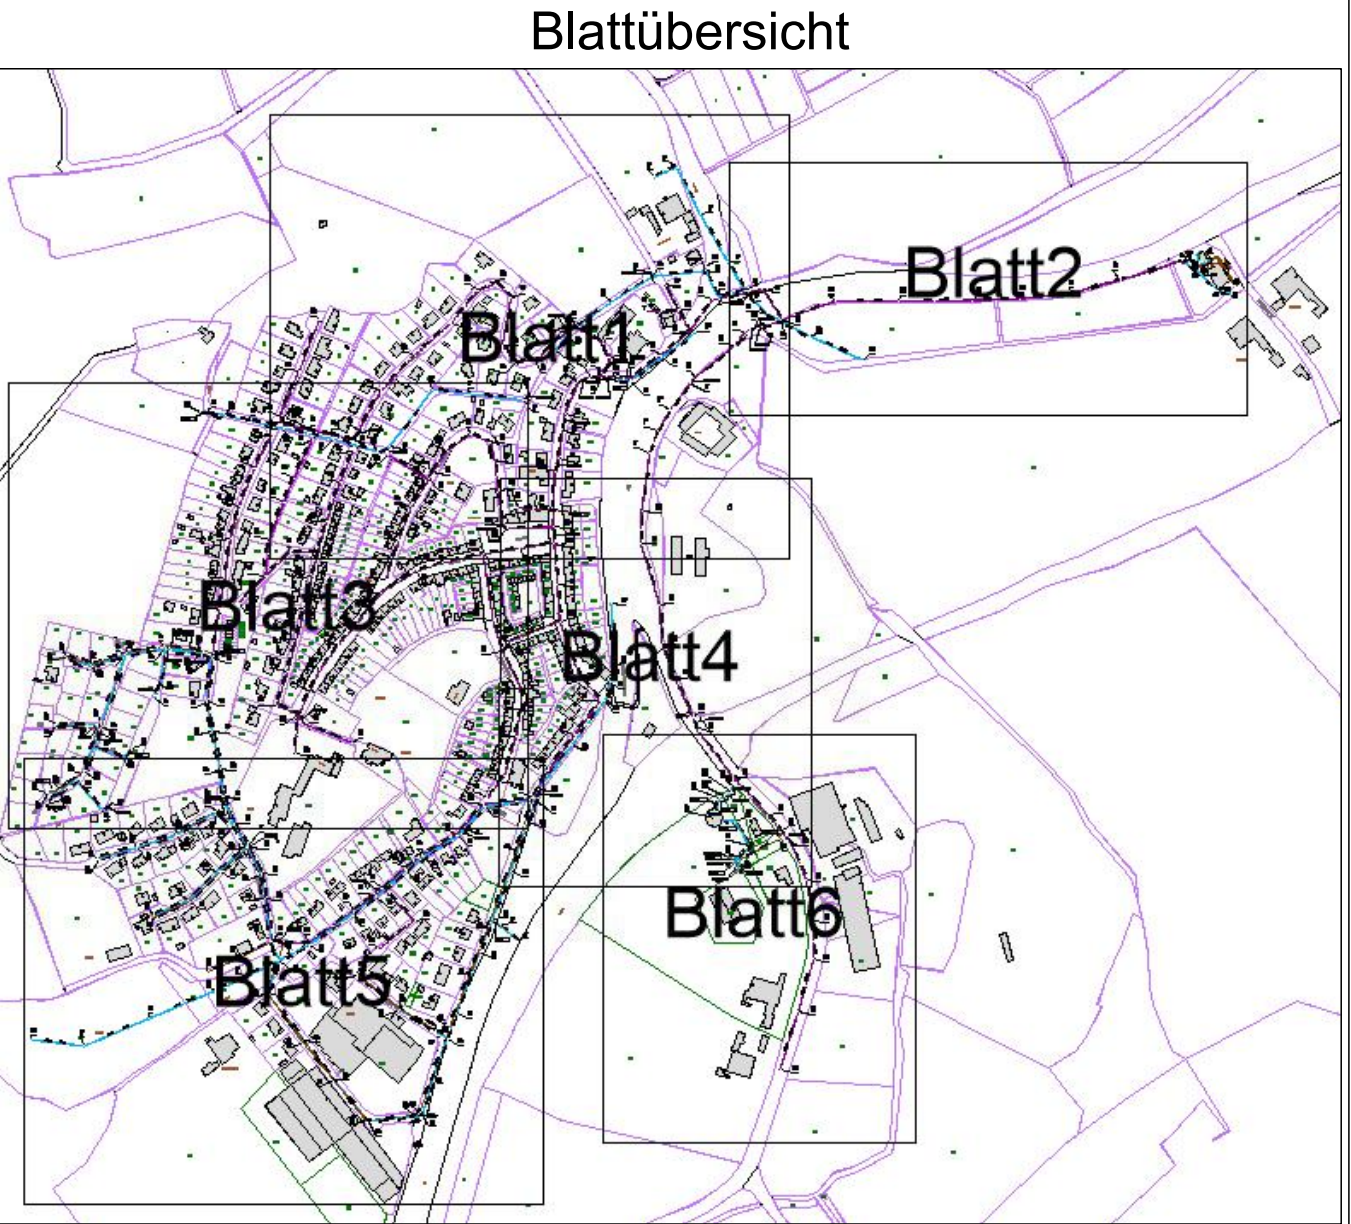

EAM Netz

Ein Unternehmen der E.ON Gruppe

EAM Netz GmbH
Monteverdistraße 2
34131 Kassel

Begleitung EKVO Kampagne 2026 bis 2027
Gemeinde Nentershausen Los 3

TV-Befahrungsplan OT Süß

Lageplan

M.: 1:500

Anlage-Nr.:

Blatt-Nr.: 4/6

Zeichnungs-Nr.: 139-127-1

Projekt-Nr.: 5467.25

Lagebezug: UTM32

Höhensystem: DHN2016

Aufgestellt Eschwege den, 27.05.2026

Der Bauherr:

Gezeichnet: Höschel

Geprüft: Draband

Index

Art der Änderung:

Gez.

Datum

Gepr.

a

b

c

d

e

Röthner & Partner

Ing.-Büro

Max-Weismann-Straße 9
37086 Eschwege
Tel.: 05651 / 33950-0
Fax: 05651 / 33950-10
info@ing-roethner-partner.de
www.ing-roethner-partner.de

K:\Acad\ACAD-DWG\139-Gemeinde Nentershausen\139-127-1.dwg

AutoCad