


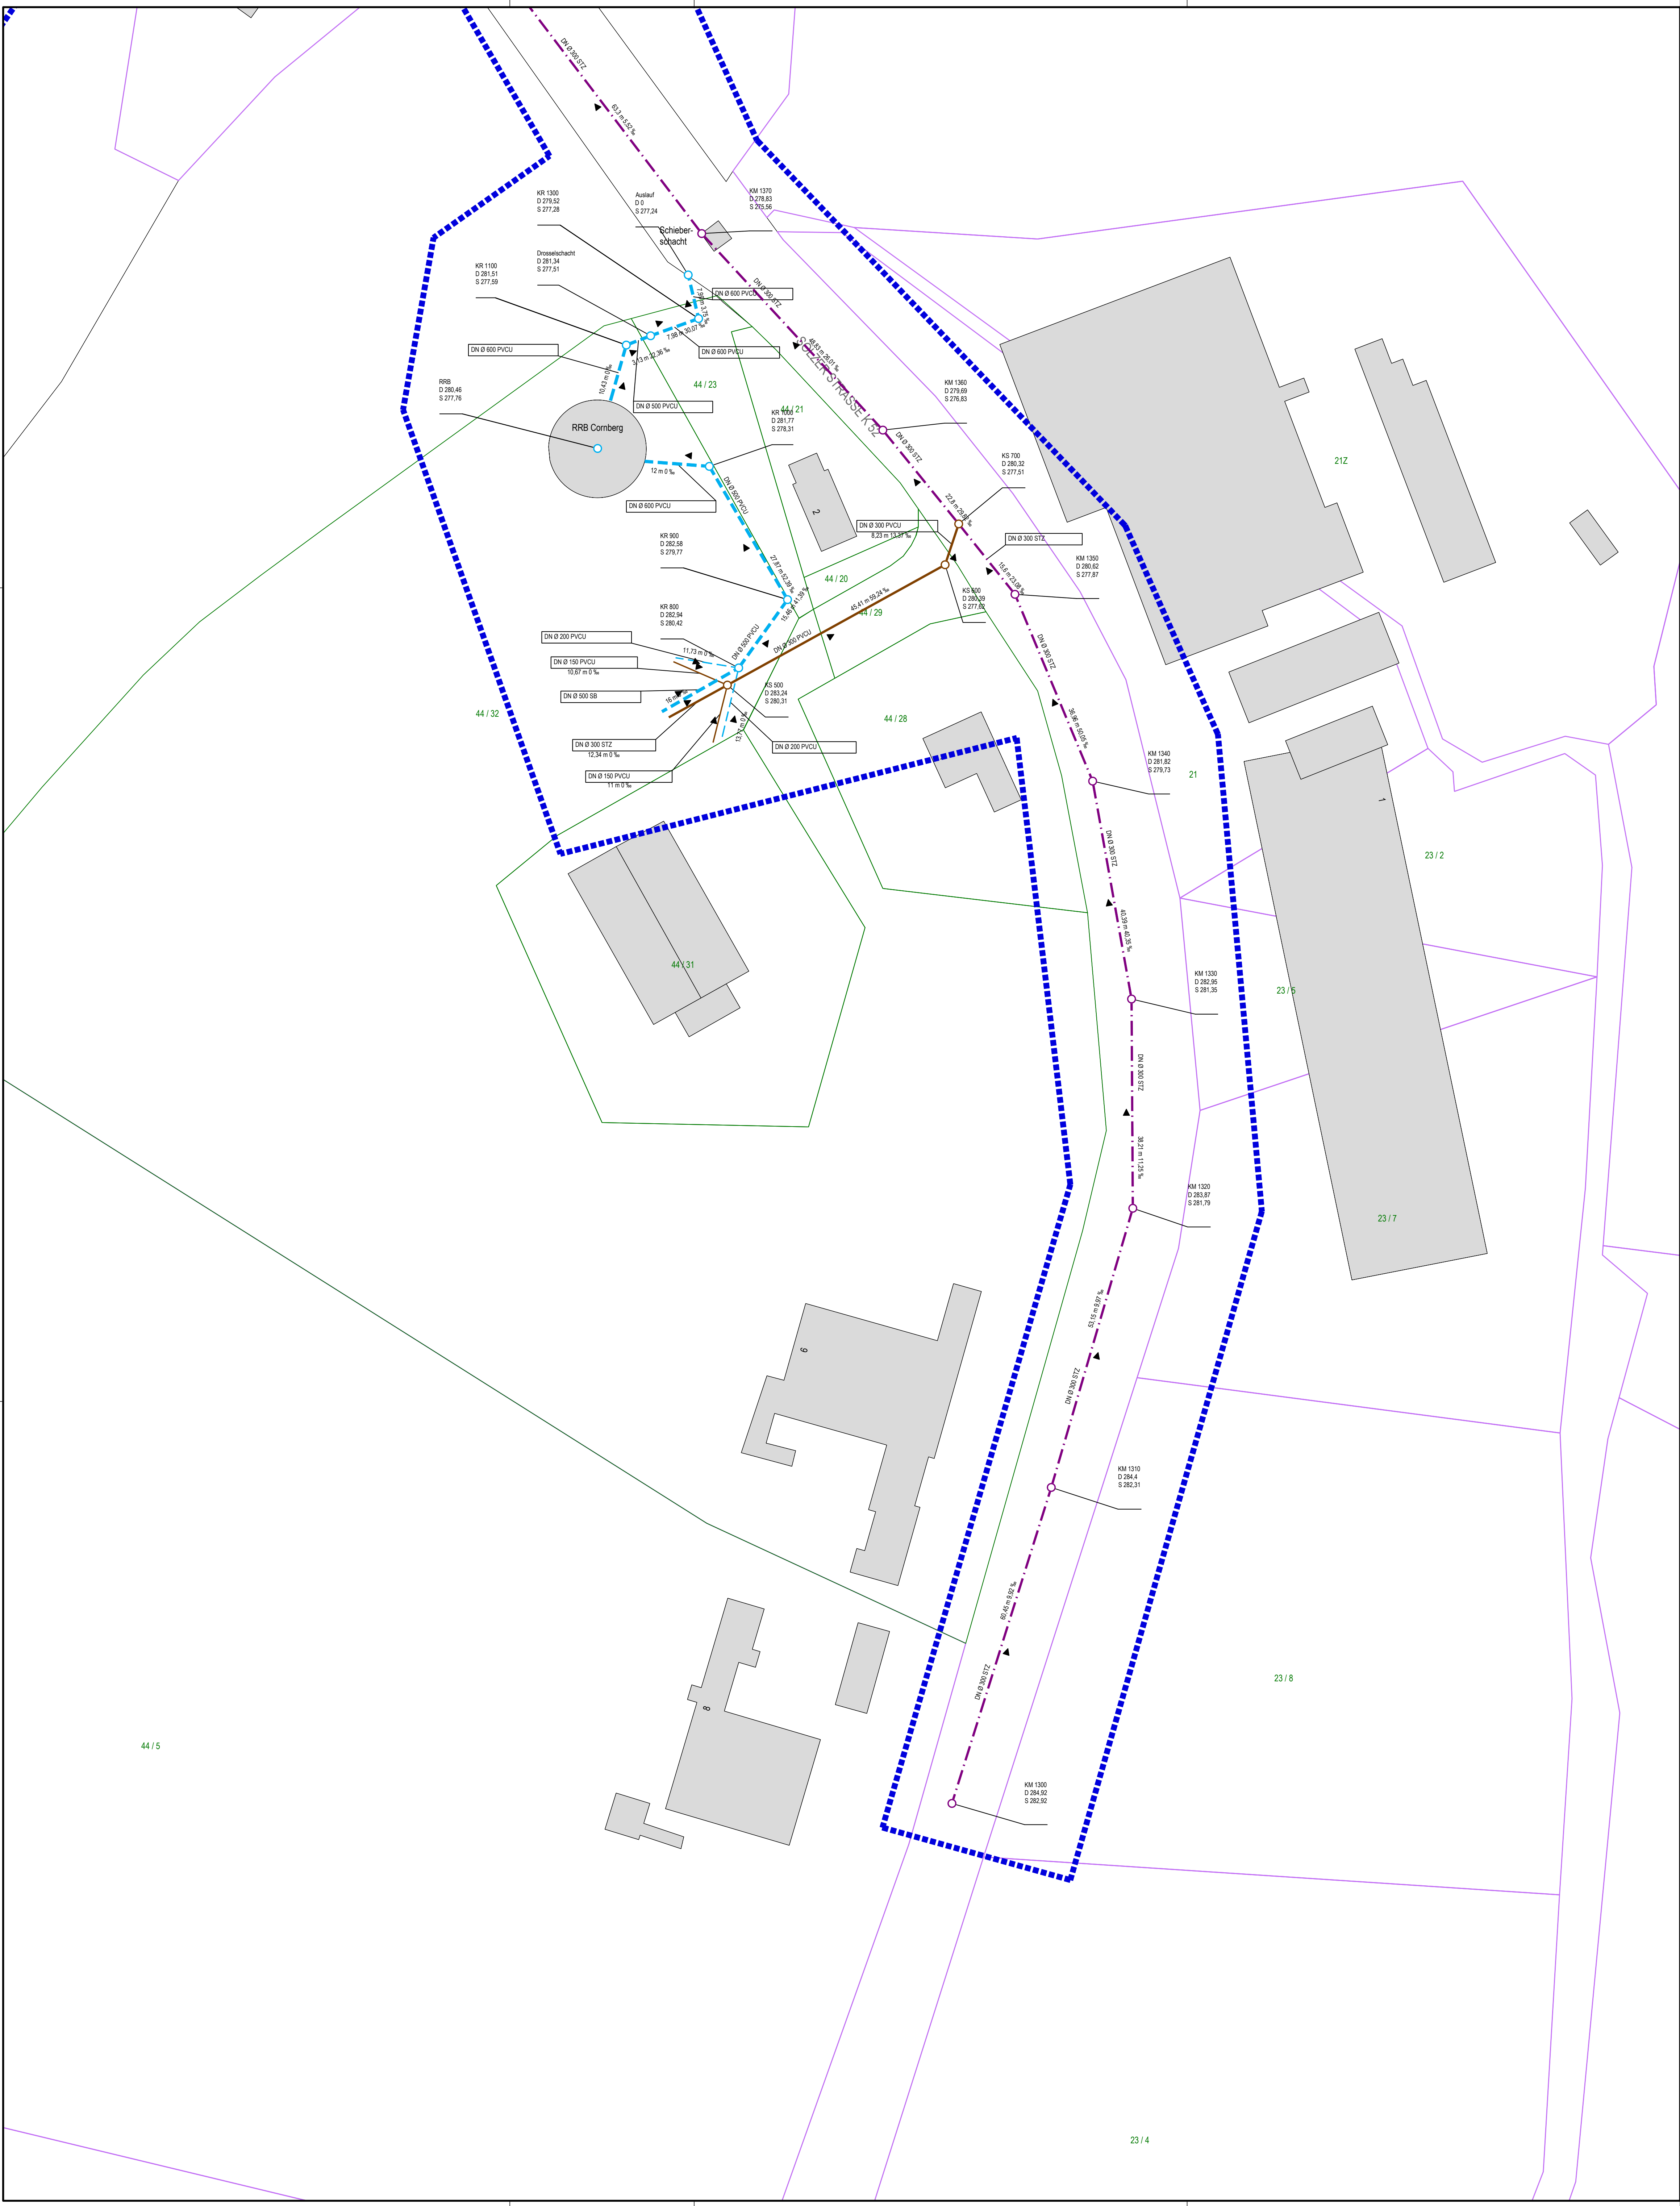

03511004

D 346.22

S 343.59

DN Ø 300 B

40.94 m 76.7 ‰

Legende

Mischwasserkanal

Regenwasserkanal

Schmutzwasserkanal

Schachtbezeichnung

Deckelhöhe

Sohlhöhe

Haltungsdaten mit Angaben

Dimension, Material, Länge, Gefälle

Fließrichtung

Schacht

Grabenein/-auslauf

TV-Befahungsgebiet 2026

EAM Netz

EAM Netz GmbH

Monteverdistraße 2

34131 Kassel

Begleitung EKVO Kampagne 2026 bis 2027

Gemeinde Nentershausen Los 3

TV-Befahrungsplan OT Süß

Lageplan

Anlage-Nr.:

Zeichnungs-Nr.:

Lagebezug:

Aufgestellt Eschwege den, 27.05.2026

Gezeichnet: Hössel

Geprüft: Draband

M.: 1:500

Blatt-Nr.: 6/6

Projekt-Nr.: 5467.25

Höhensystem: DHHN2016

Der Bauherr:

Index

Art der Änderung:

Gez.

Datum

Gepr.

a

b

c

d

e

f

Rother & Partner

Ingenieurgesellschaft mbH

Max-Wehm-Strasse 9

37280 Eschwege

Tel: 05651 / 33955-0

Fax: 05651 / 33955-10

info@rother-partner.de

www.rp-rother-partner.de

K:\Acad\ACAD-DWG\139-Gemeinde Nentershausen\139-127-1.dwg

AutoCad