



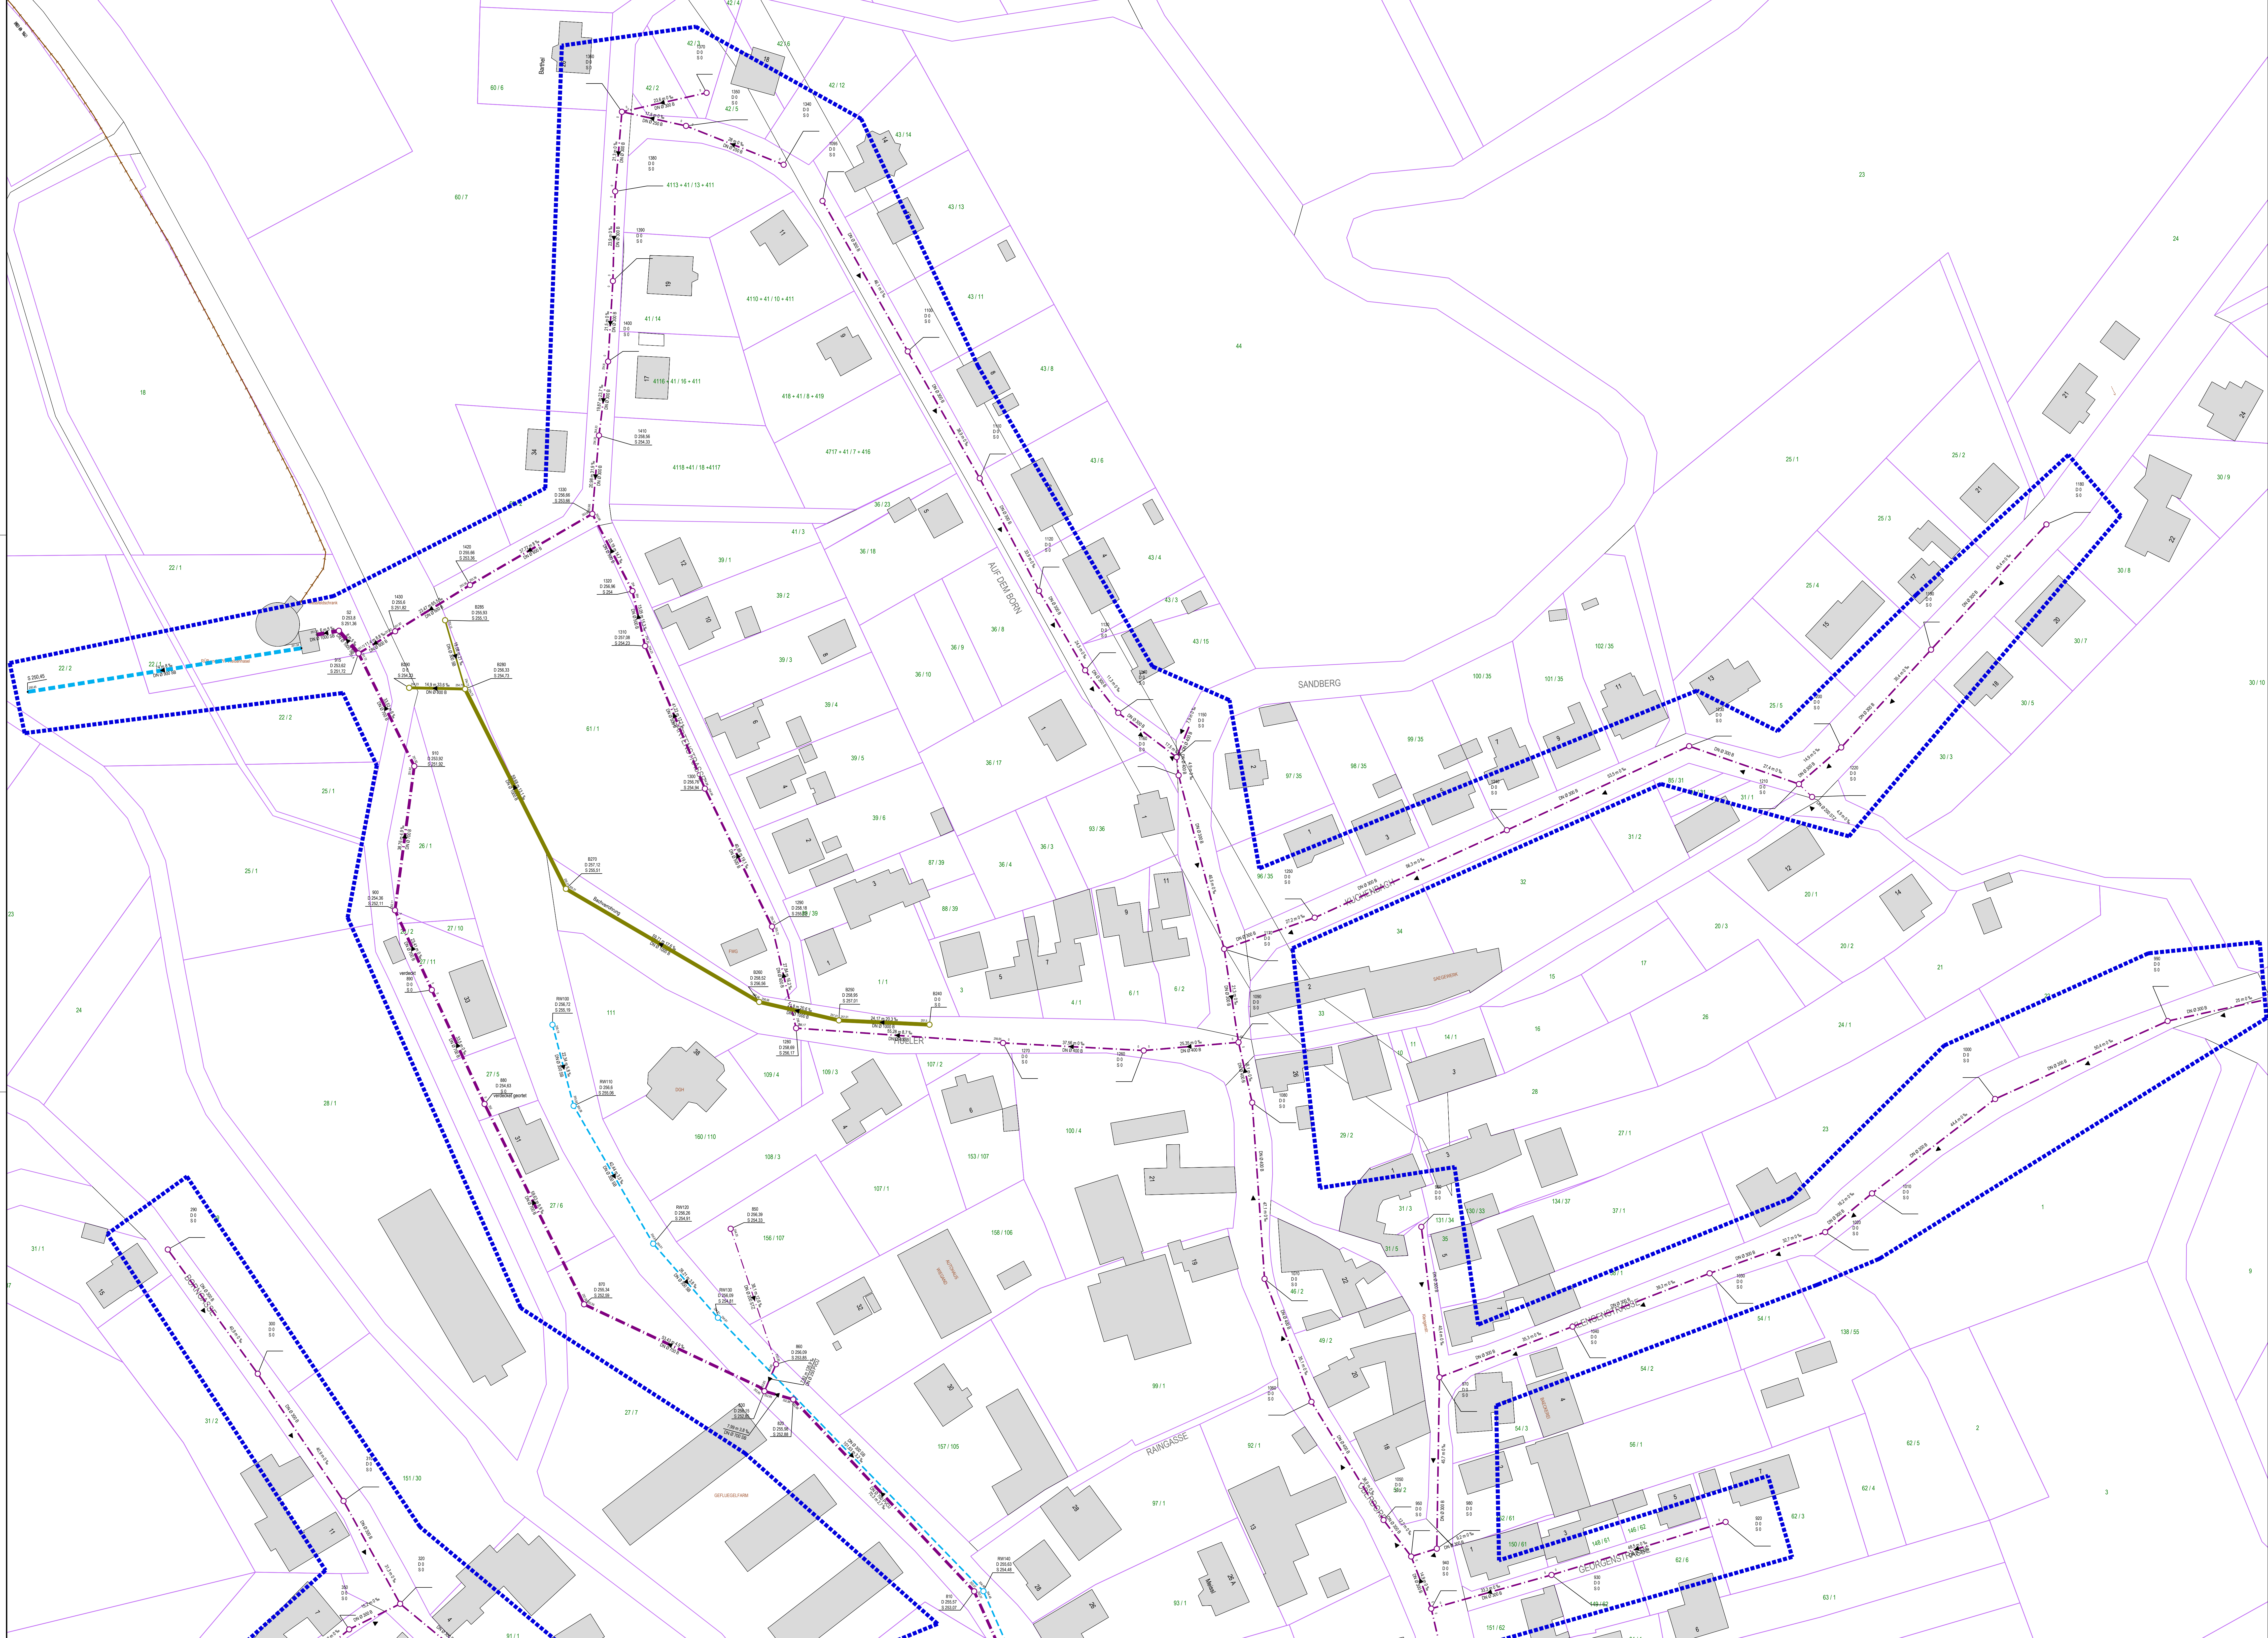

Legende

- Mischwasserkanal
- Regenwasserkanal
- Schmutzwasserkanal
- 03511004
- D 348.22
- S 343.69
- DN Ø 300 B
- 40.94 m 76.7 ‰
- Haltungsdaten mit Angaben Dimension, Material, Länge, Gefälle
- Fließrichtung
- Schacht
- Grabenein/-auslauf
- TV-Befahrungsgebiet 2026

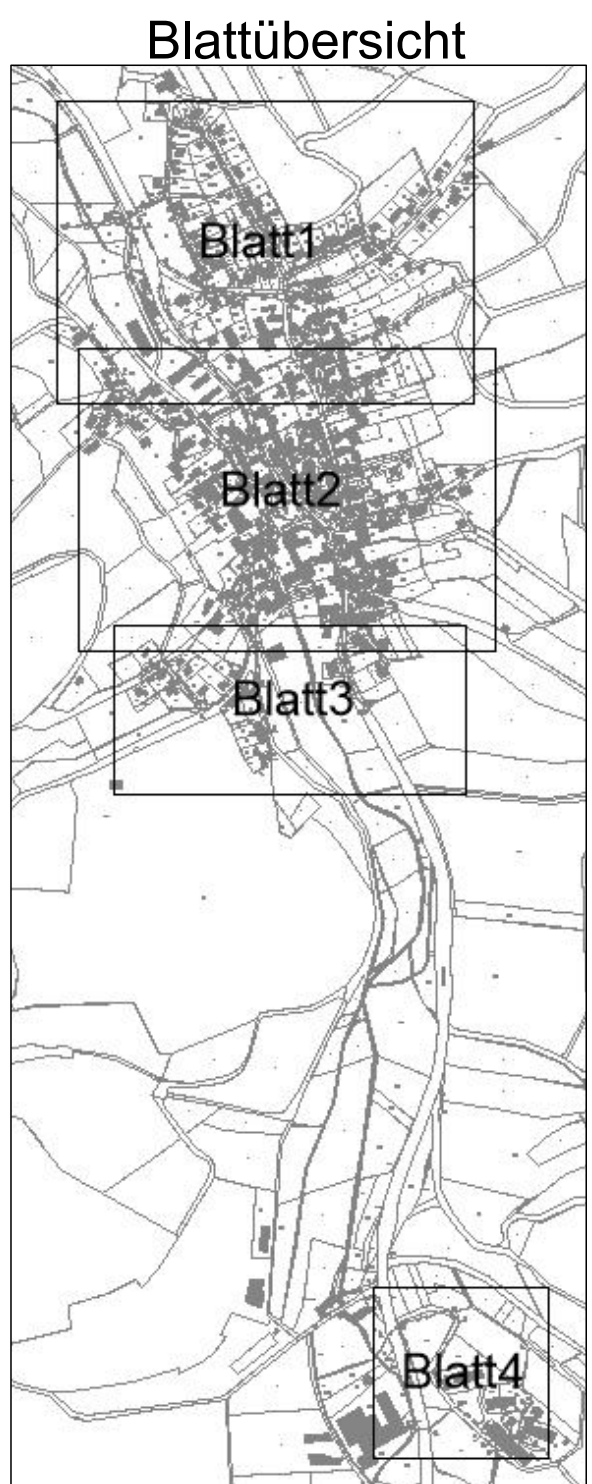



EAM Netz GmbH
Monteverdstraße 2
34131 Kassel

**Begleitung EKVO Kampagne 2026 bis 2027
Gemeinde Nentershausen Los 3**

TV-Befahrungsplan OT Weisenhasel

Lageplan

M.: 1:500

Anlage-Nr.:

Blatt-Nr.: 1/4

Zeichnungs-Nr.: 139-128-1

Projekt-Nr.: 5467.25

Lagebezug: UTM32

Höhensystem: DHHN2016


Aufgekl. Eichwage der: 27.05.2026

Der Bauherr:

Geschnitten: Hölzer

Geprüft: Driband

Index	Art der Änderung	Grz.	Datum	Gepr.
1				
2				
3				
4				
5				
6				
7				

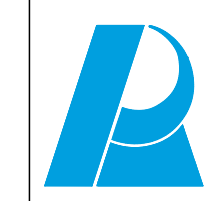

Röther & Partner
Regenwasser-Gründungs-Technik
10000 Kassel
Tel. 0561 13065-0
Fax 0561 13065-10
mailto:info@roether-partner.de
www.roether-partner.de