



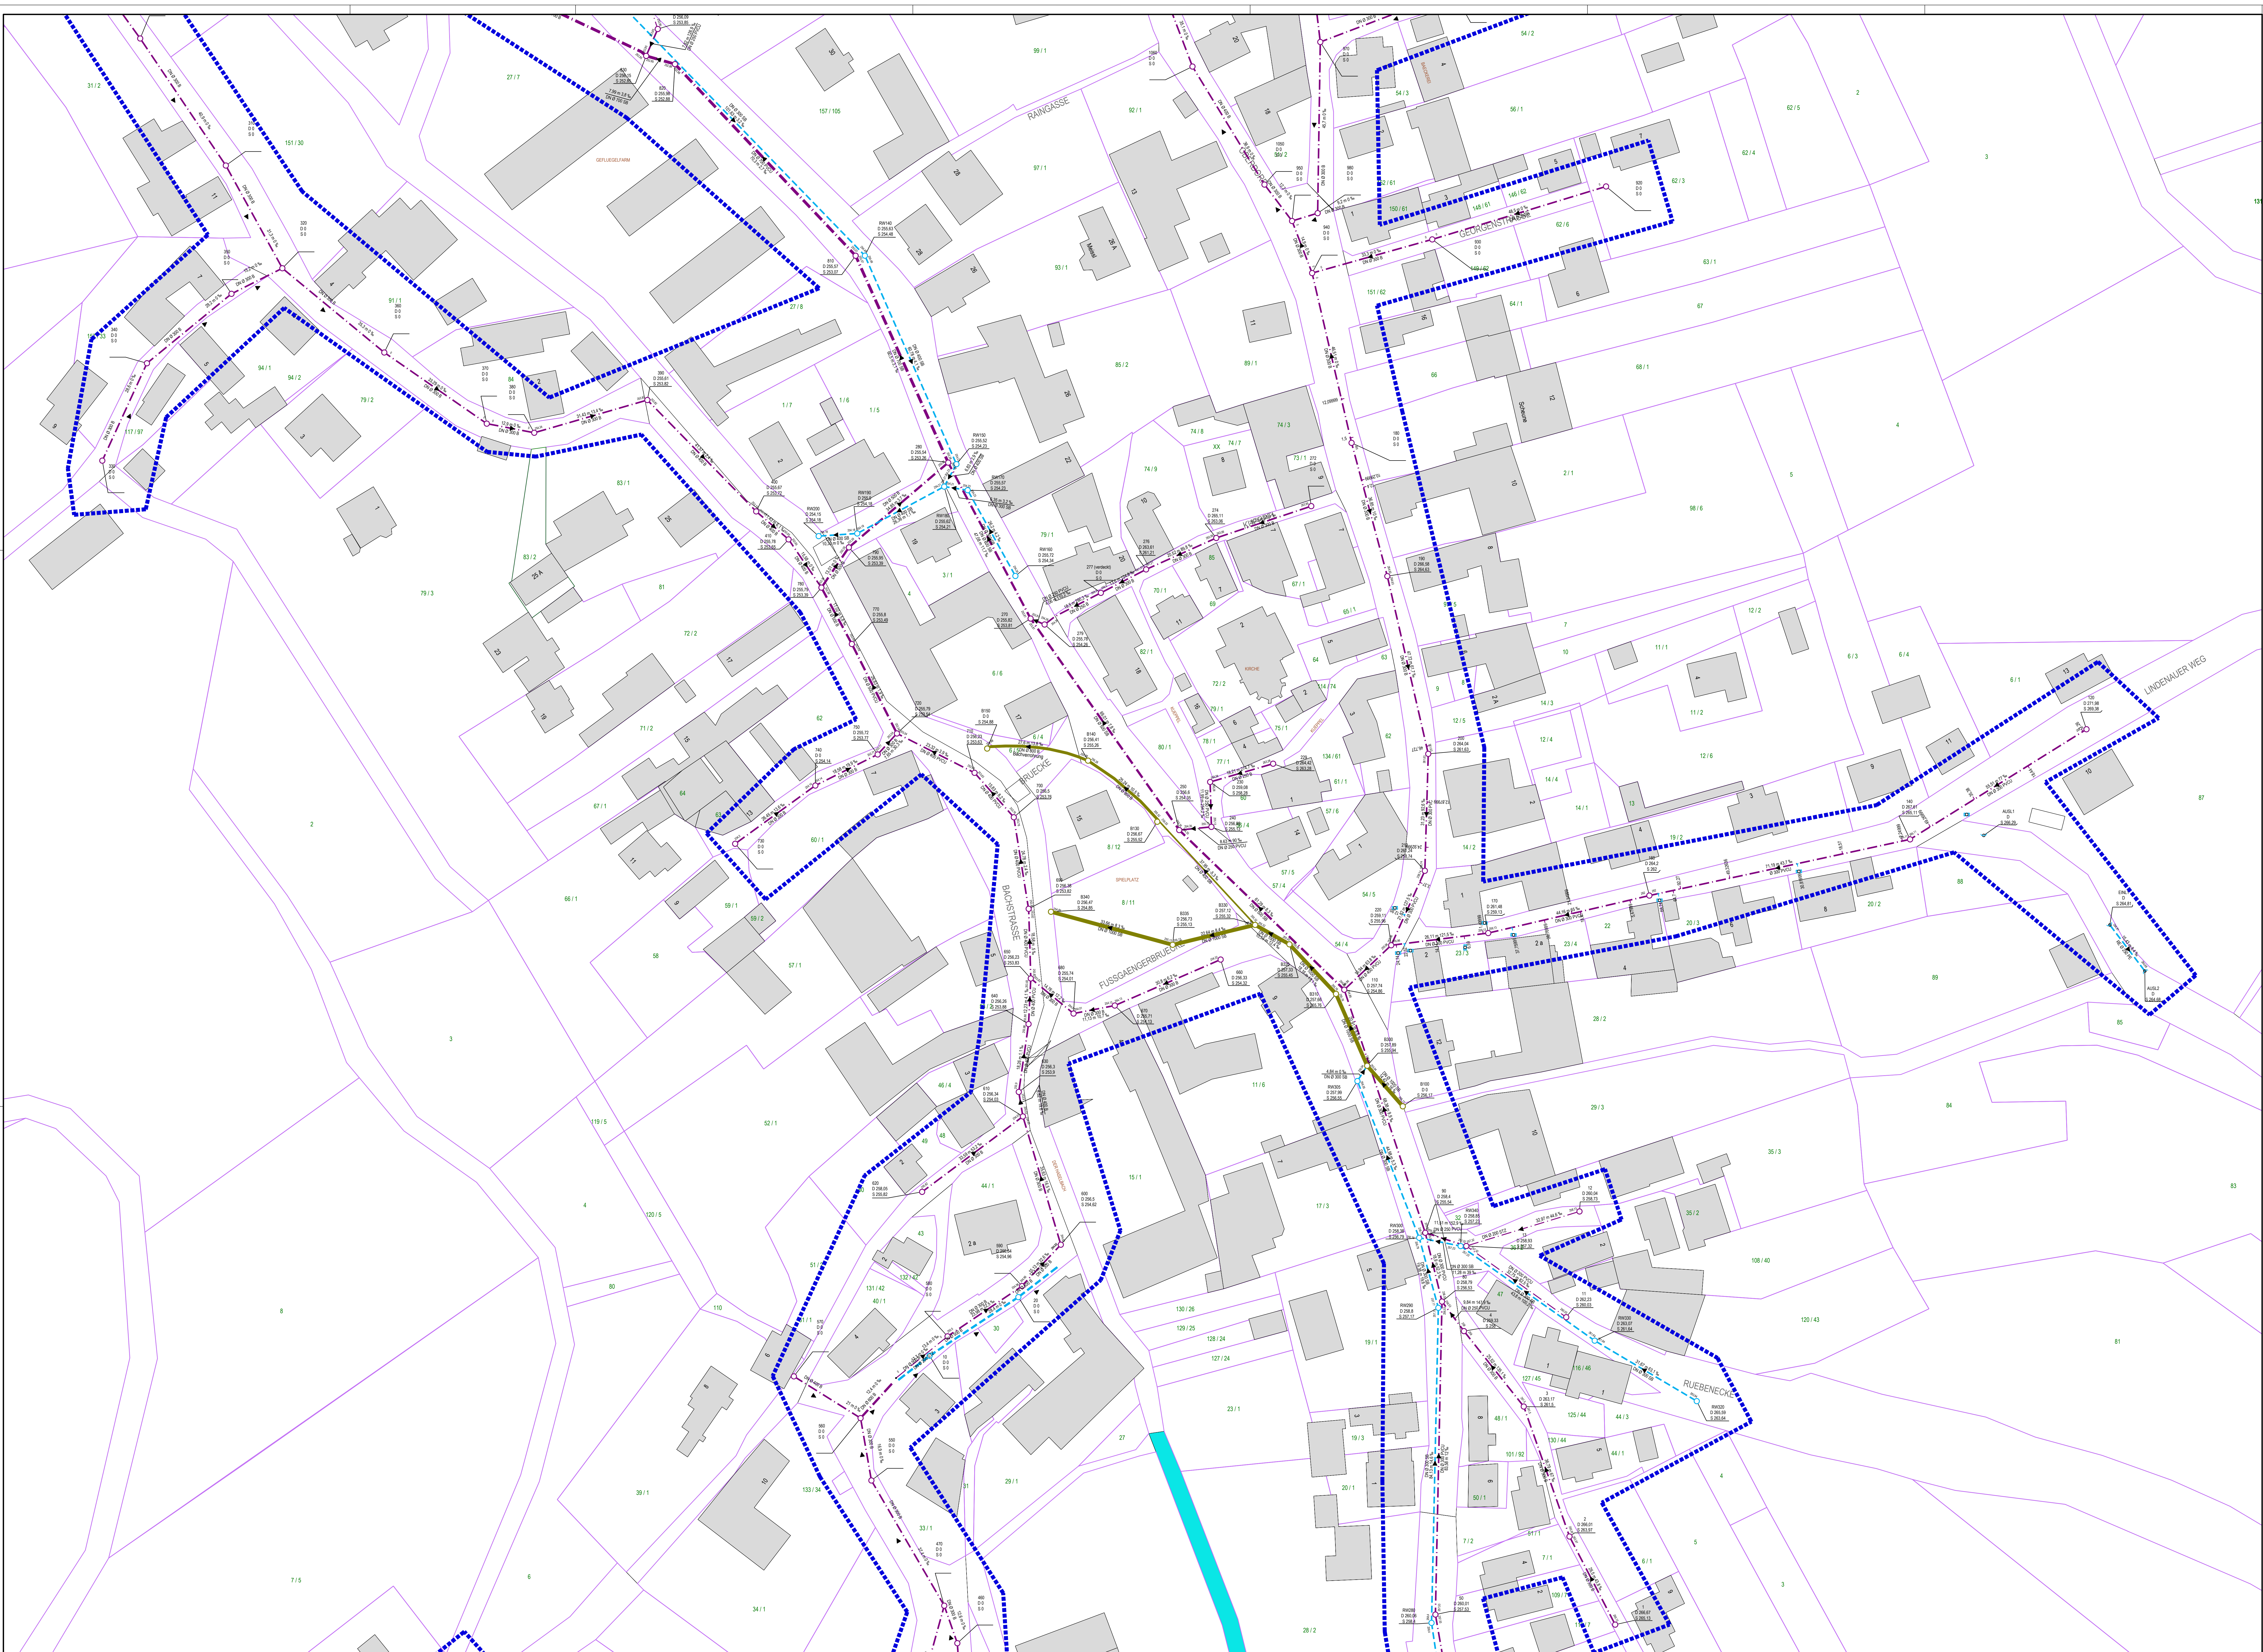

Legende

- Mischwasserkanal
- Regenwasserkanal
- Schmutzwasserkanal
- Schachtbezeichnung
- Deckelhöhe
- Sohlhöhe
- Haltungsdaten mit Angaben Dimension, Material, Länge, Gefälle
- Fließrichtung
- Schacht
- Graben-/Auslauf
- TV-Befahrungsbereich 2026

03511004
D 346.22
S 343.59
DN Ø 300 B
40.94 m 78.7 ‰

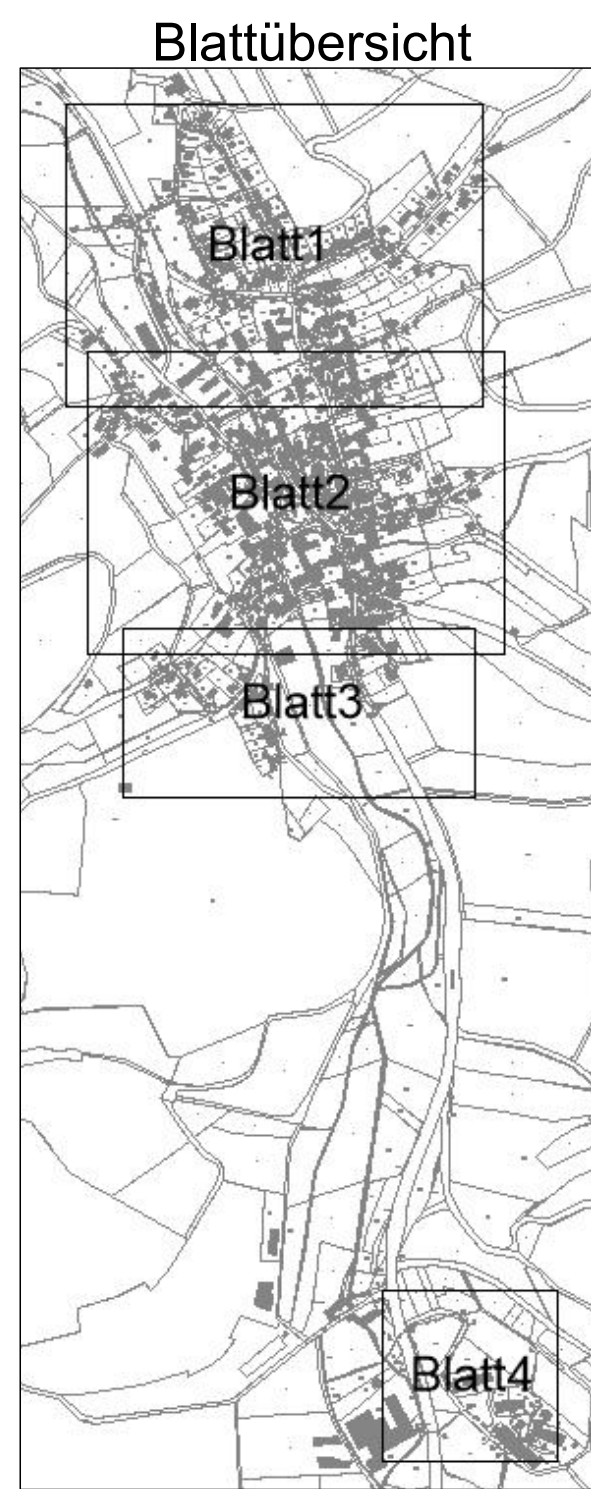

EAM Netz GmbH
Monteverdstraße 2
34131 Kassel

**Begleitung EKVO Kampagne 2026 bis 2027
Gemeinde Nentershausen Los 3**

TV-Befahrungsplan OT Weisenhasel

Lageplan M.: 1:500
Anlage-Nr.: Blatt-Nr.: 2/4
Zeichnungs-Nr.: 139-128-1 Projekt-Nr.: 5467.25
Lagebezug: UTM32 Höhensystem: DHN2016

Aufgestellt: Eschwege den 27.05.2026
Gezeichnet: Hölzel
Geprüft: Drabant

Der Bauherr:

Rother & Partner
Ingenieurbüro für Wasserbau und Umwelttechnik
Postfach 10000
D-34109 Kassel
Telefon (0561) 3000-0
Telefax (0561) 3000-10
E-Mail: info@rother-partner.de
www.rother-partner.de

Index	Art der Änderung	Ges.	Datum	Gepr.
a				
b				
c				
d				
e				
f				