


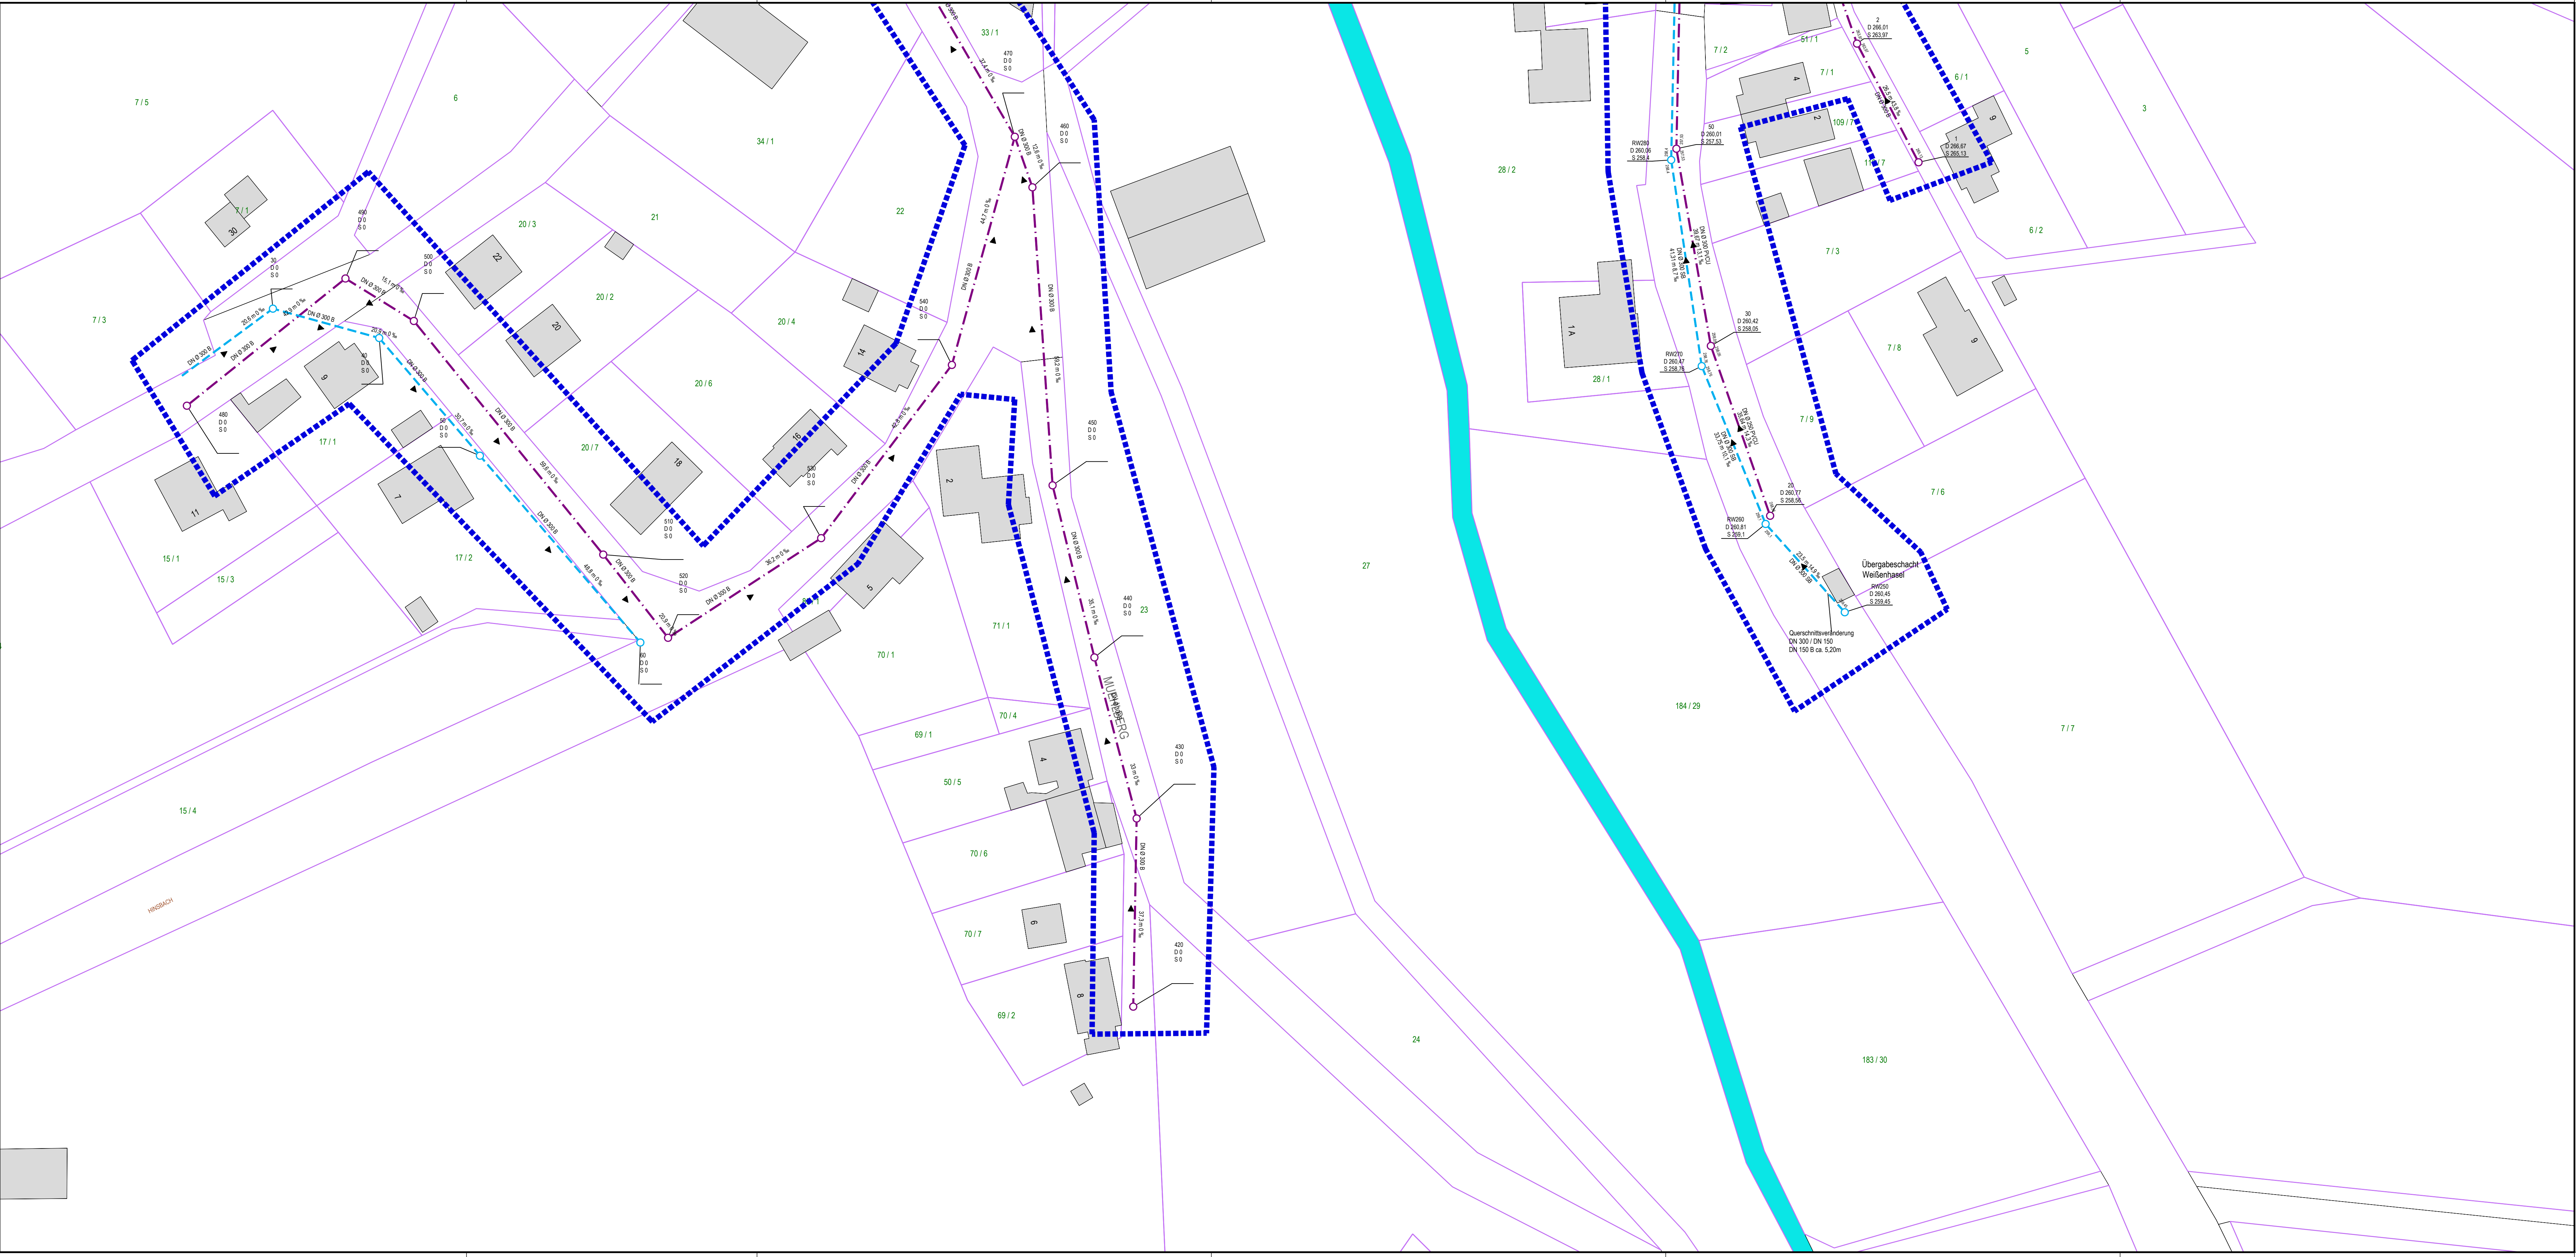

Mischwasserkanal

Regenwasserkanal

Schmutzwasserkanal

03511004

D 346.22
S 343.59

DN Ø 300 B
40.94 m - 76.7 ‰

Schachtbezeichnung

Deckelhöhe

Sohlhöhe


Haltungsdaten mit Angaben
Dimension, Material, Länge, Gefälle

Fließrichtung

Schacht

Grabenein/-auslauf

TV-Befahrungsgebiet 2026

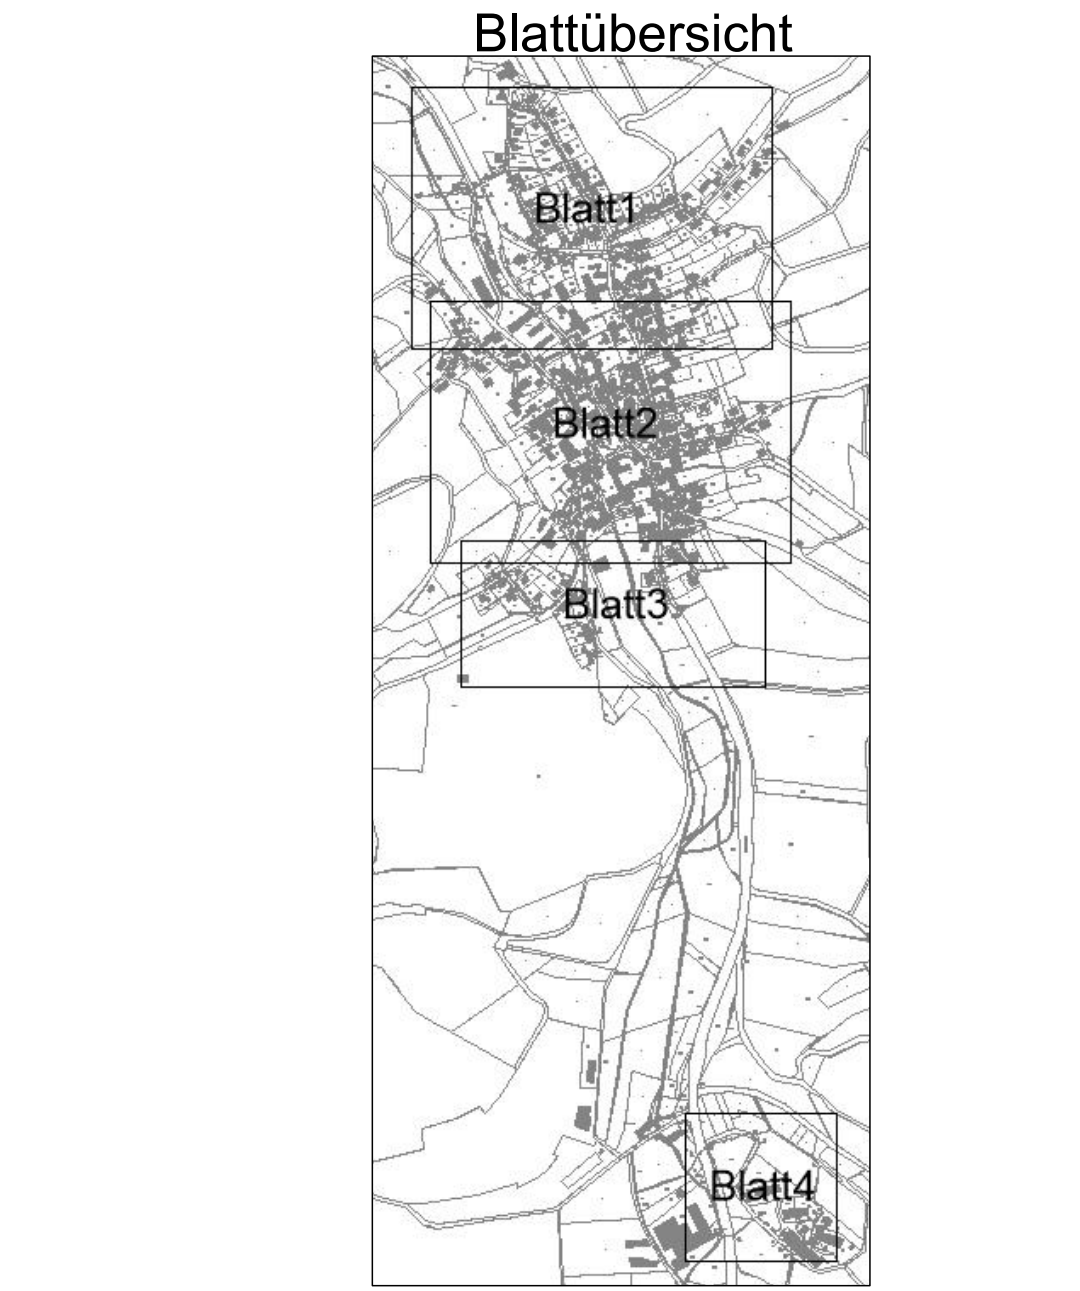

EAM Netz EAM Netz GmbH
Monteverdstraße 2
34131 Kassel
Ein Unternehmen der EAM Gruppe

**Begleitung EKVO Kampagne 2026 bis 2027
Gemeinde Nentershausen Los 3**

TV-Befahrungsplan OT Weisenhasel

Lageplan	M.: 1:500
Anlage-Nr.:	Blatt-Nr.: 3/4
Zeichnungs-Nr.: 139-128-1	Projekt-Nr.: 5467.25
Lagebezug: UTM32	Höhensystem: DHHN2016

Aufgestellt Eschwege den, 27.05.2026
Gezeichnet: Hösler
Geprüft: Draband

Der Bauherr:

Index	Art der Änderung:	Gez.	Datum	Gepr.
a				
b				
c				
d				
e				
f				

Rother & Partner
Ingenieurgesellschaft mbH
Main-Weiden-Strasse 9
37269 Eschwege
Tel. 0565 133955-0
Fax 0565 133955-10
info@ing-rother-partner.de
www.ing-rother-partner.de