




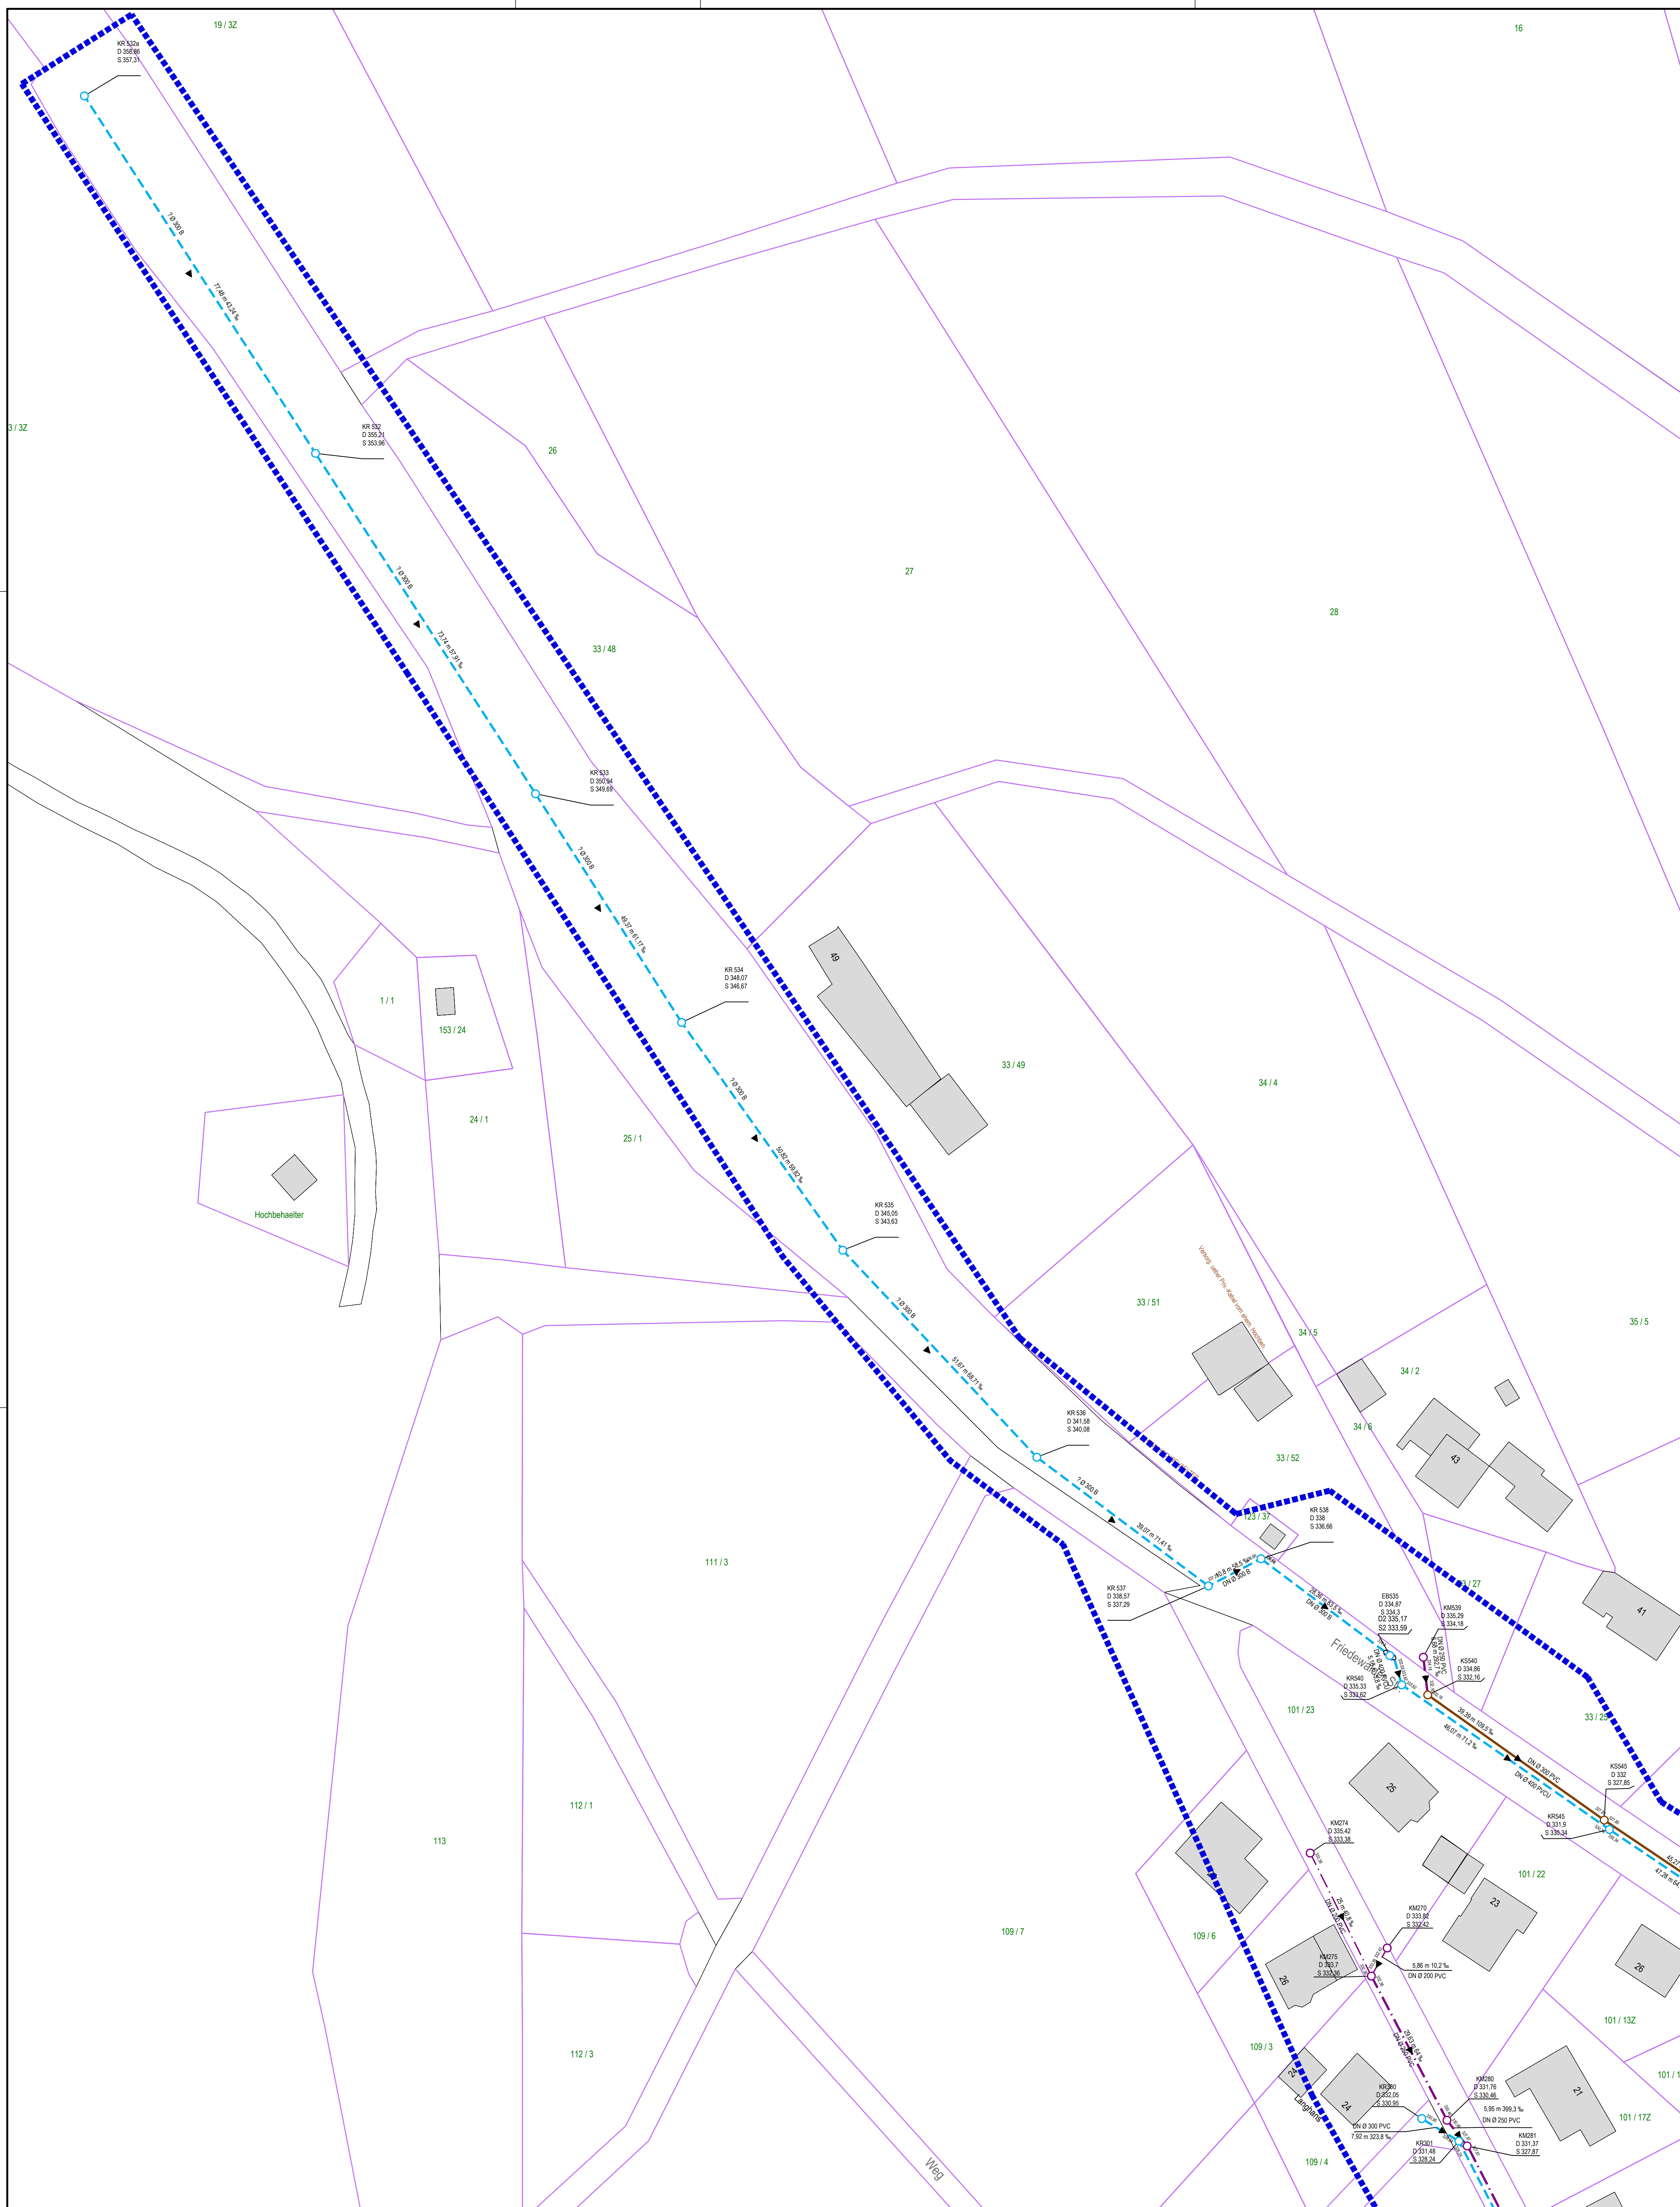

Legende

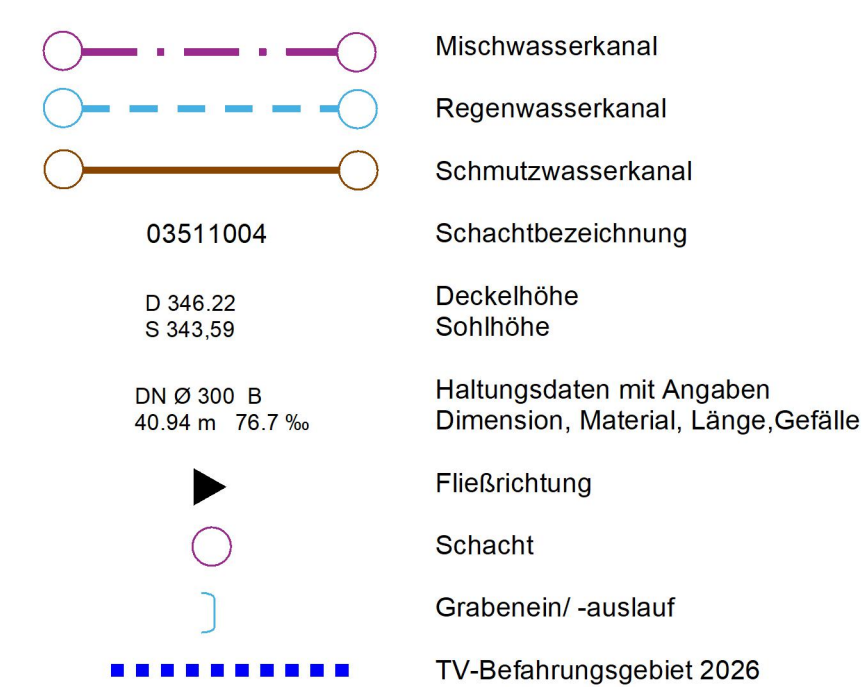

Blattübersicht

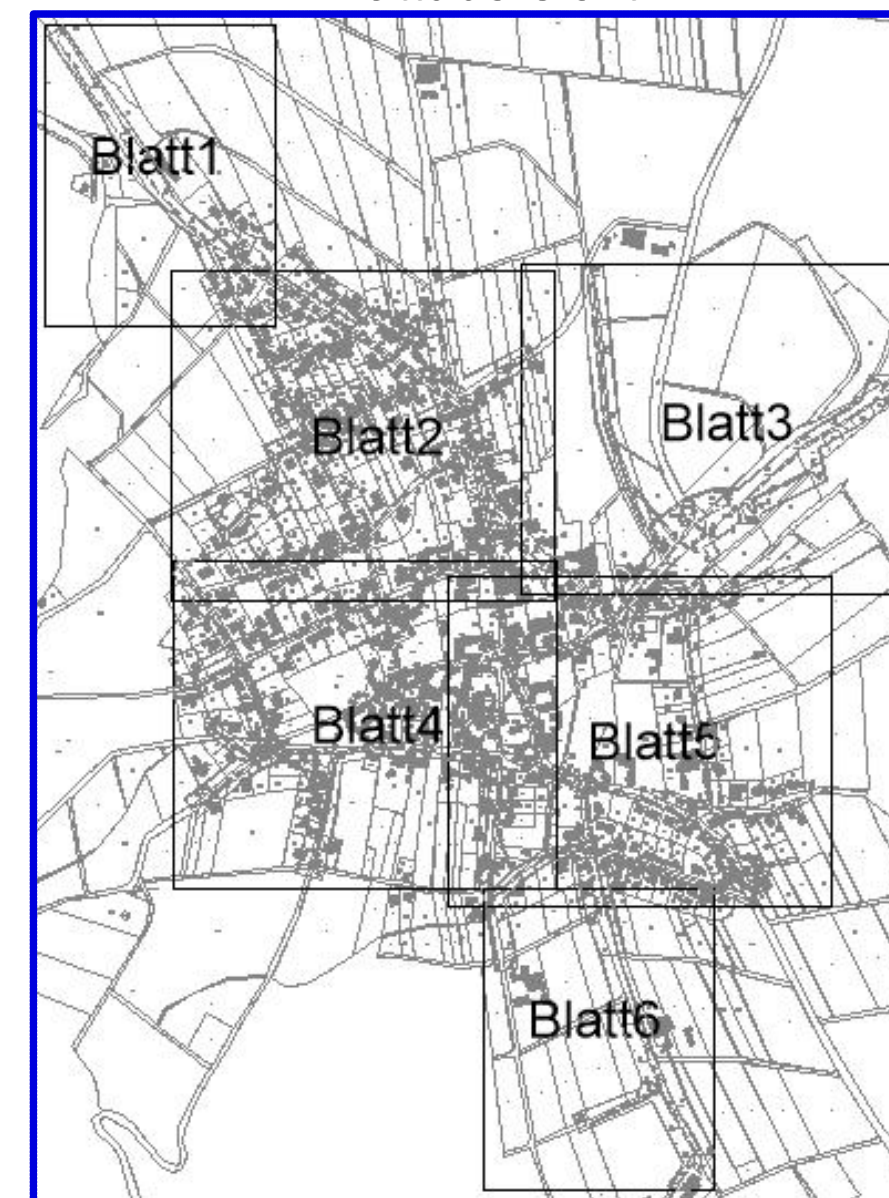

EAM Netz
Ein Unternehmen der Gruppe

Begleitung EKVO Kampagne 2026 bis 2027
Gemeinde Hohenroda Los 4

TV-Befahrungsplan OT Ausbach

Lageplan	M.: 1:500
----------	-----------

Anlage-Nr.:	Blatt-Nr.:	1/6
-------------	------------	-----

Zeichnungs-Nr.: 121-182-1	Projekt-Nr.: 5467.25
---------------------------	----------------------

Lagebezug:	UTM32	Höhensystem: DHHN2016
------------	-------	-----------------------

Aufgestellt Eschwege den, 28.05.2026	Der Bauherr:
--------------------------------------	--------------

Gezeichnet: Hössel

Geprüft: Draband



Index	Art der Änderung:	Gez.	Datum	Gepr.
-------	-------------------	------	-------	-------

a					37269 Eschwege
b					Tel: 05651/33055-0 Fax: 05651/33055-10

c					info@ing-rother-partner.de
d					www.ing-rother-partner.de

e				
f				

AD-DWG\139-Gemeinde Nenterhausen\121-182-1.dwg Auto