



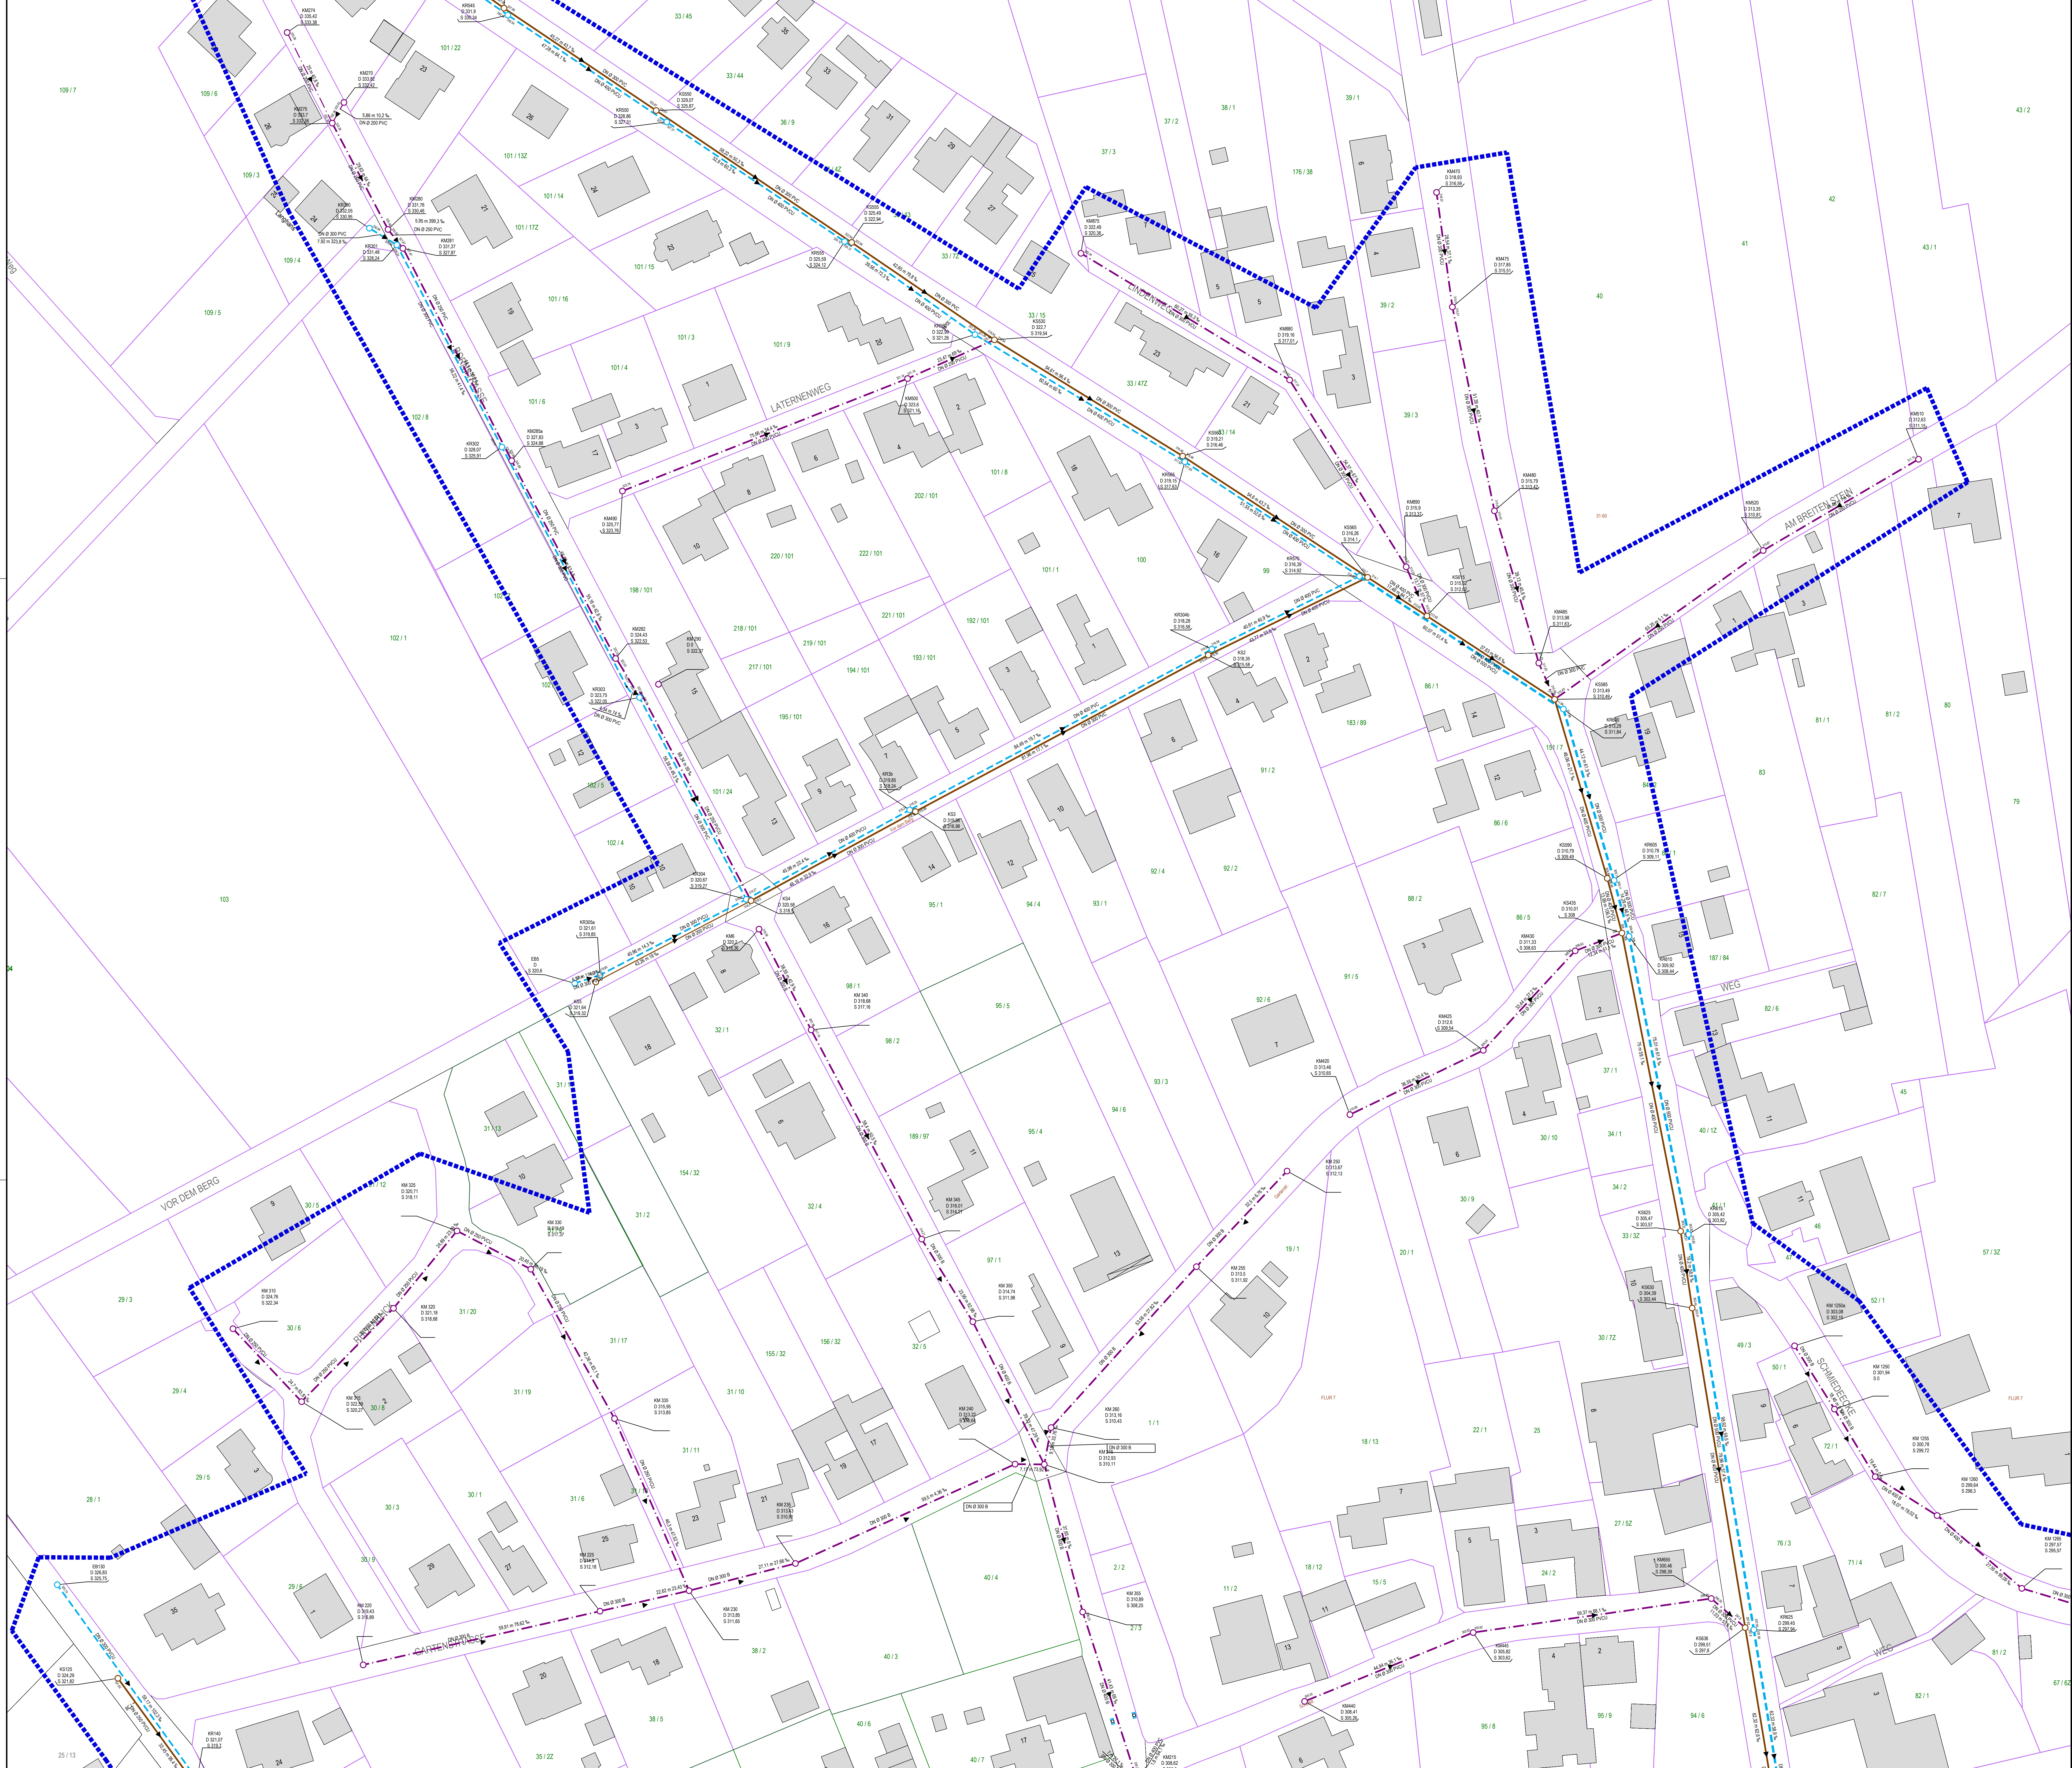

Legende

- Mischwasserkanal
- Regenwasserkanal
- Schmutzwasserkanal
- Schachtbezeichnung
- 03511004
- D 348.22
- S 343.58
- DN Ø 300 B
- 40.94 m 76.7 ‰
- Halbungsdaten mit Angaben
- Dimension, Material, Länge, Gefälle
- Fließrichtung
- Schacht
- Graben-/auslauf
- TV-Befahrungsgebiet 2026

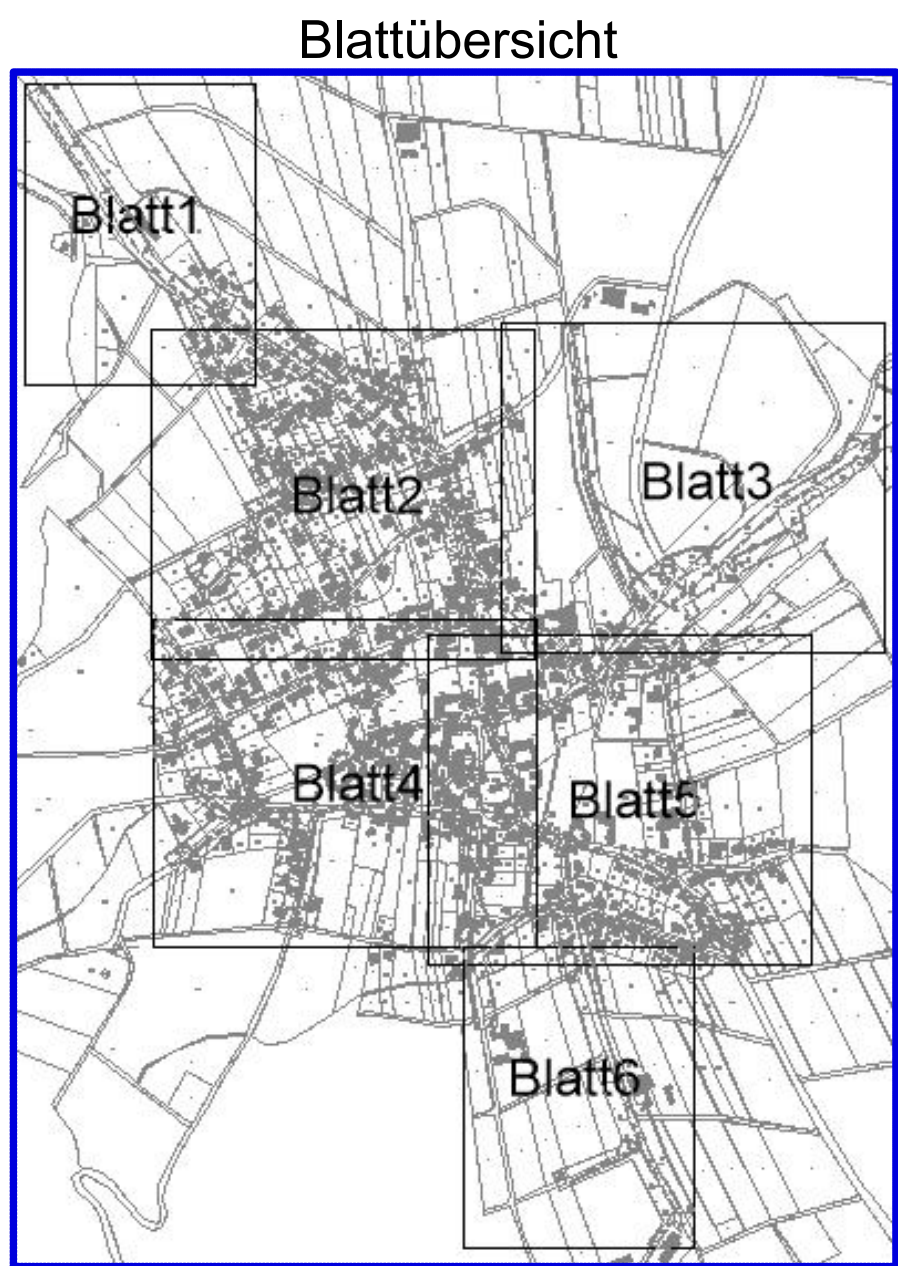

EAM Netz GmbH
Monteverdstraße 2
34131 Kassel

**Begleitung EKVO Kampagne 2026 bis 2027
Gemeinde Hohenroda Los 4**

TV-Befahrungsplan OT Ausbach

Lageplan	M.: 1:500
Anlage-Nr.:	Blatt-Nr.: 2/6
Zeichnungs-Nr.: 121-182-1	Projekt-Nr.: 5467.25
Lagebezug: UTM32	Höhensystem: DHHN2016

Aufgestellt: Eschwege den. 28.05.2026

Gesprochen: Hessel

Geprüft: Draband



Index	Art der Änderung	Gez.	Datum	Gepr.
a				
b				
c				
d				
e				
f				