


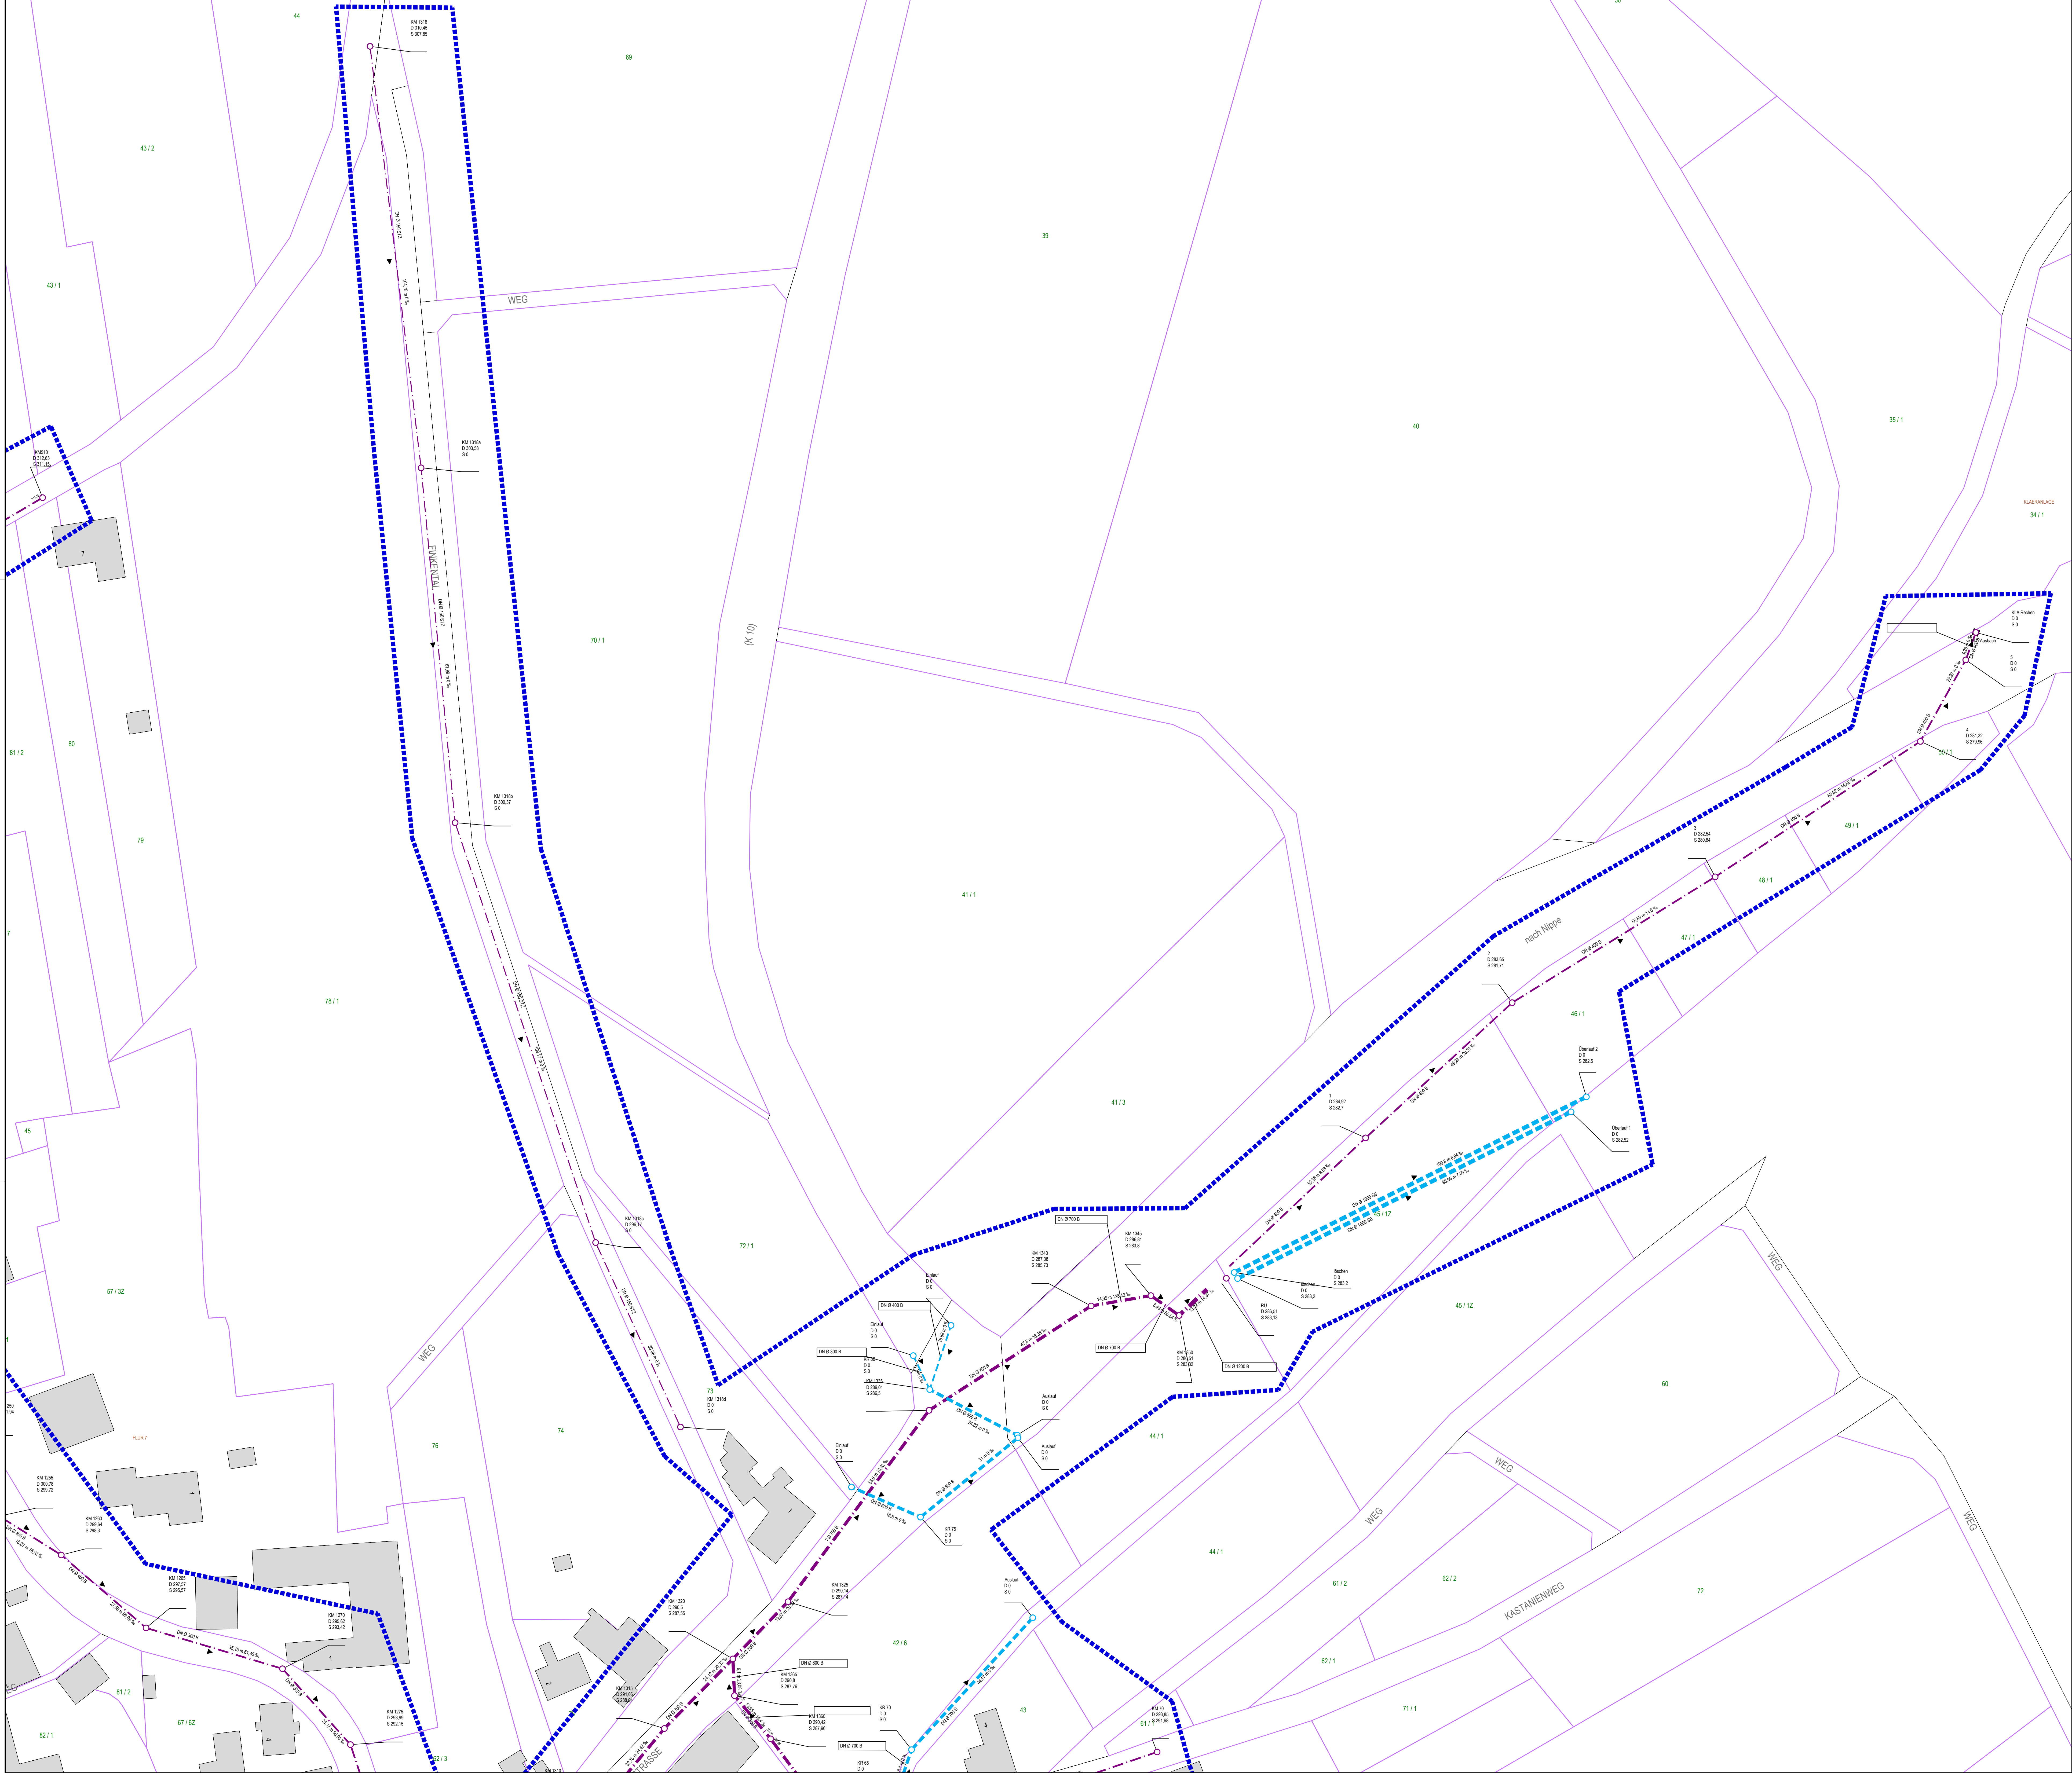

Legende

Mischwasserkanal

Regenwasserkanal

Schmutzwasserkanal

03511004

Schachtbezeichnung

D 348.22
S 343.58

Deckelhöhe
Schloßhöhe

DN 300 B
40.84 m 78.7 ‰


Haltungsdaten mit Angaben
Dimension, Material, Länge, Gefälle

Fließrichtung

Schacht

Grabenein-/auslauf

TV-Befahrungsgebiet 2026

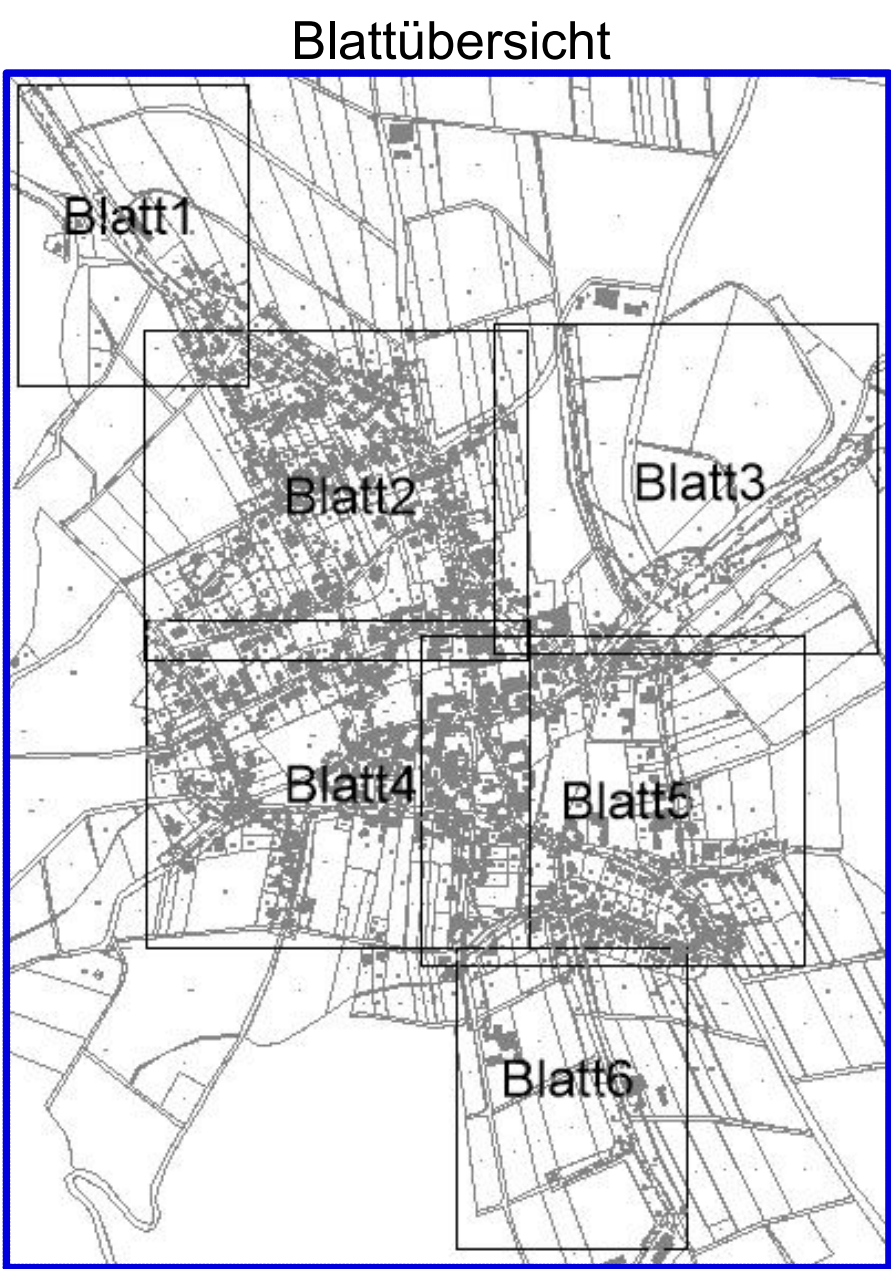



EAM Netz GmbH
Monteverdstraße 2
34131 Kassel

**Begleitung EKVO Kampagne 2026 bis 2027
Gemeinde Hohenroda Los 4**

TV-Befahrungsplan OT Ausbach

Lageplan

M.: 1:500

Anlage-Nr.:

Blatt-Nr.:

3/6

Zeichnungs-Nr.:

121-182-1

Projekt-Nr.:

5467.25

Lagebezug:

UTM32

Höhensystem:

DHHN2016

Aufgestellt Eschwege den. 28.05.2026

Der Bauherr:

Geschnitten: Mössel

Gegräbt: Orsland



Rother & Partner
Ingenieurgesellschaft mbH
Monteverdstraße 2
34131 Kassel
Tel. 0561 / 33905-0
Fax 0561 / 33905-10
info@rother-partner.de
www.rother-partner.de

Index	Art der Änderung	Gez.	Datum	Gepr.
a				
b				
c				
d				
e				
f				