


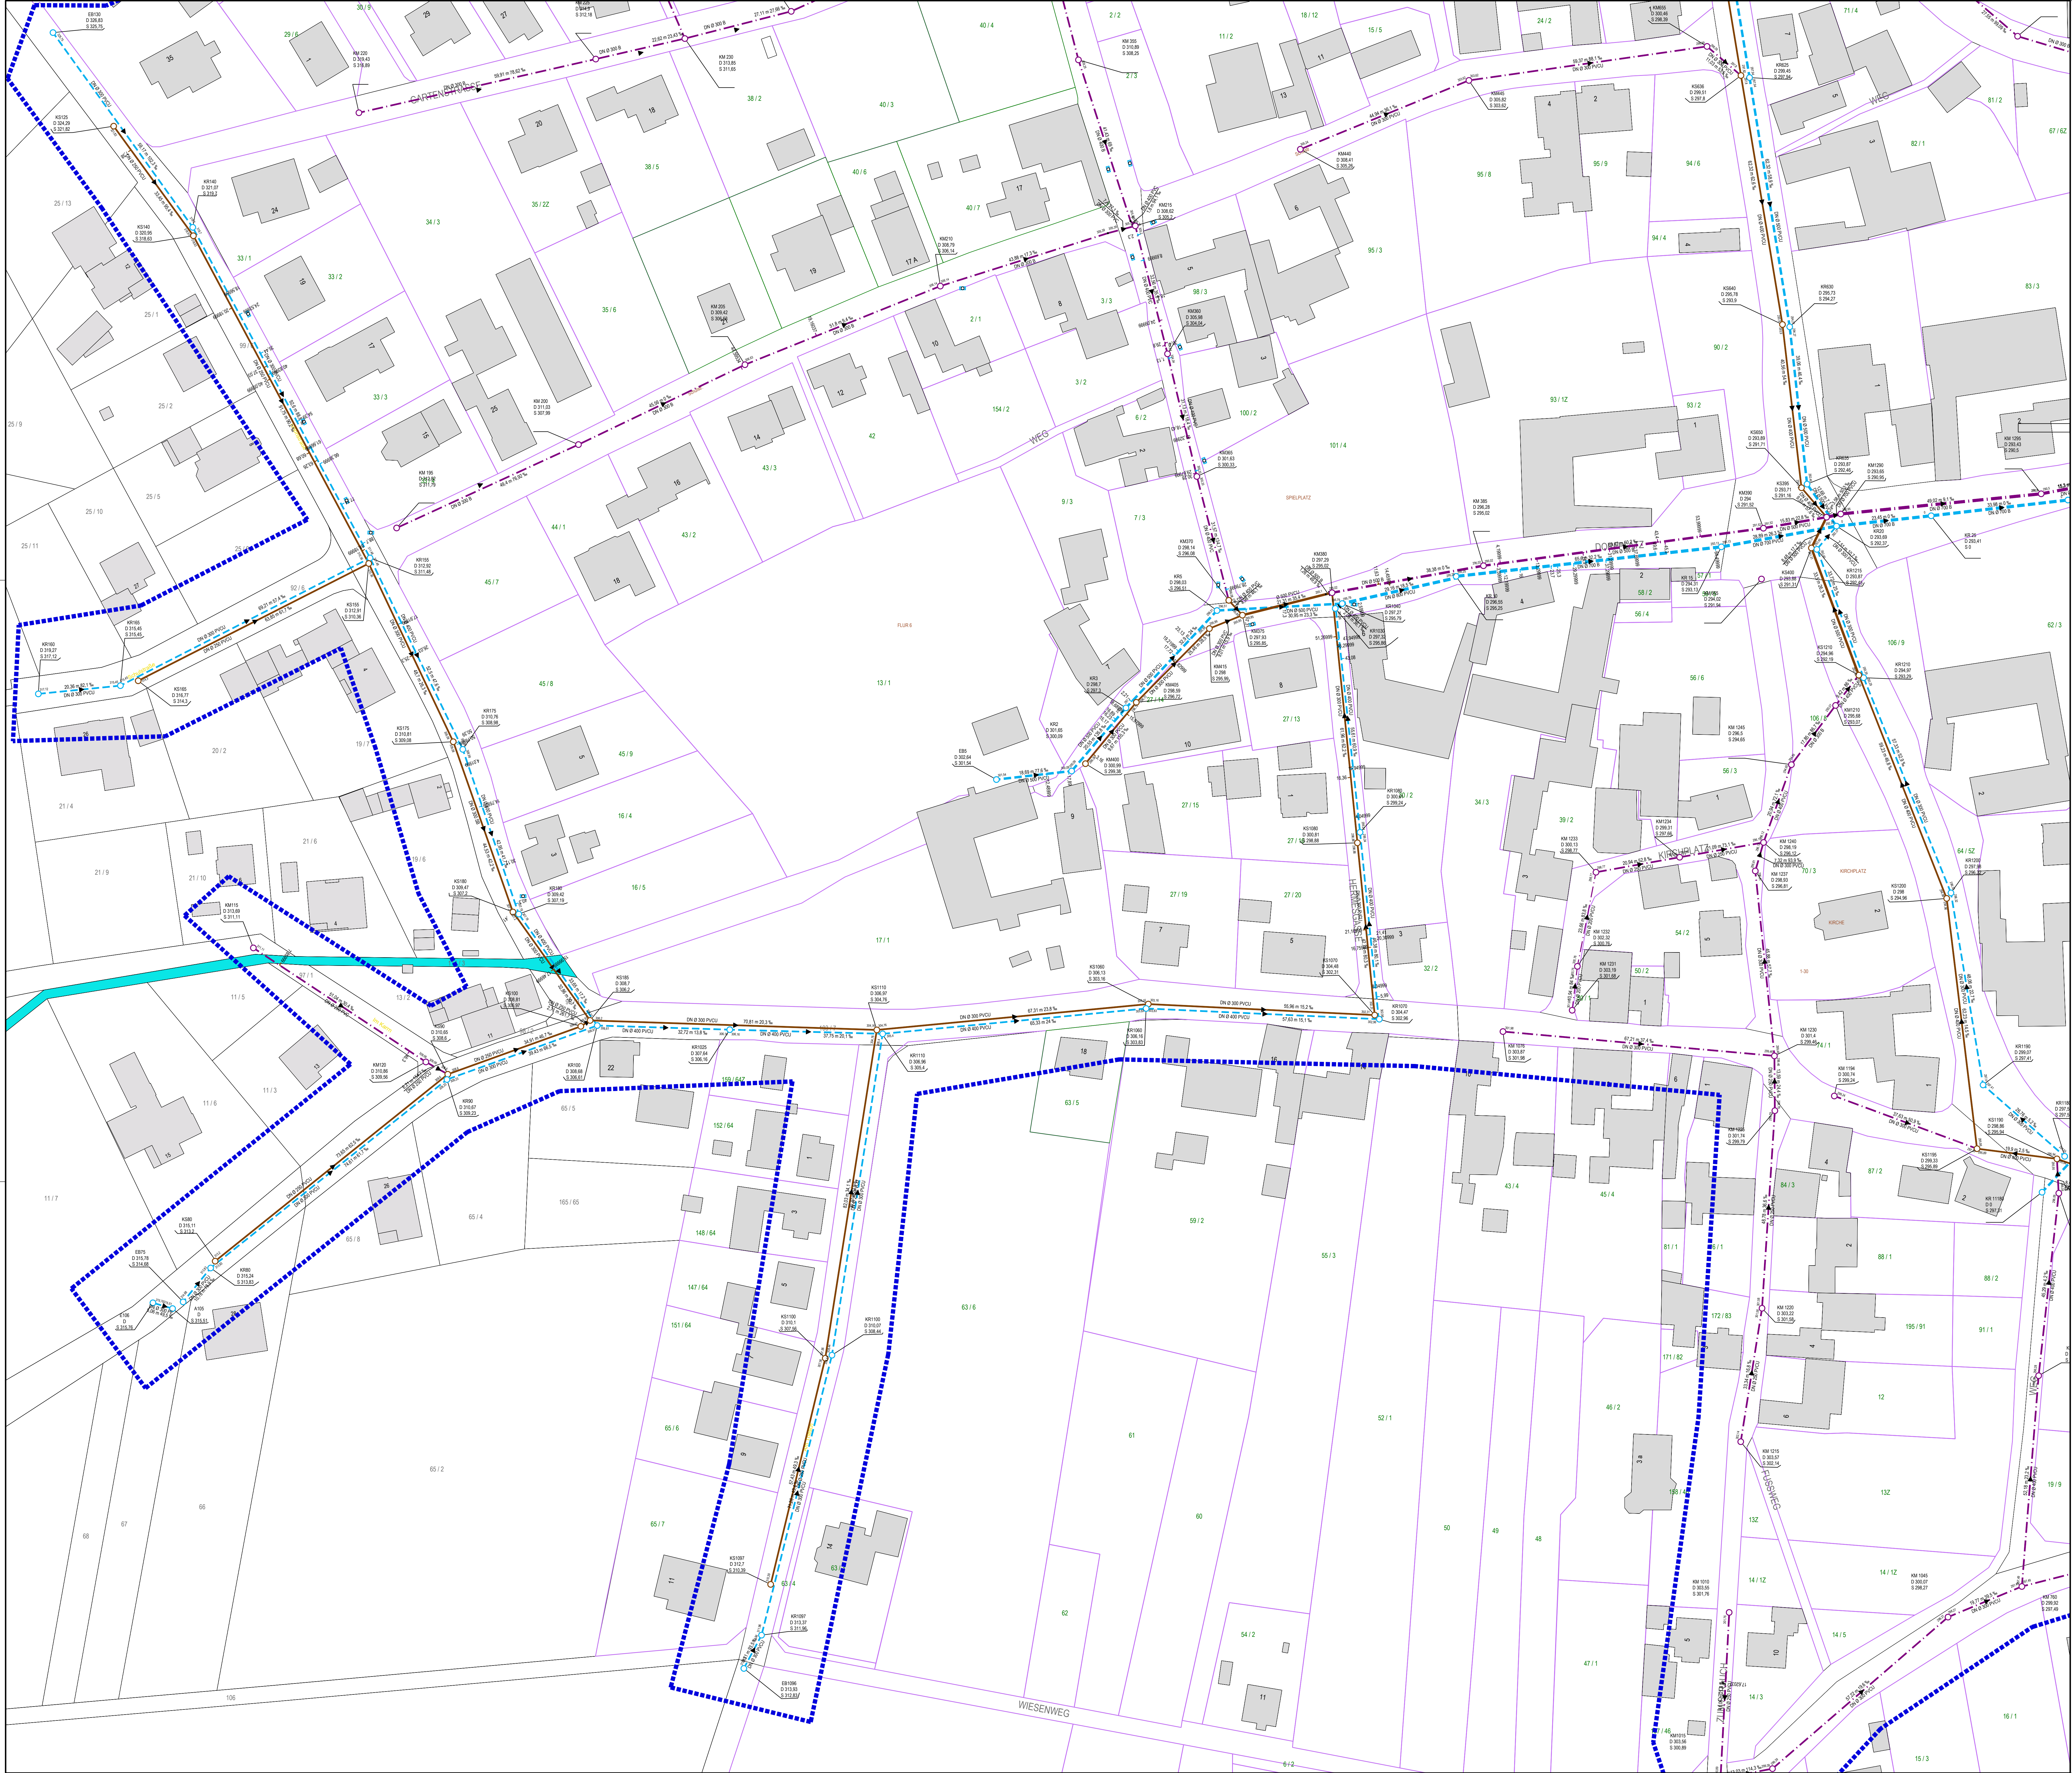

Legende

Mischwasserkanal

Regenwasserkanal

Schmutzwasserkanal

03511004

Deckelhöhe

Schachtabzeichnung

Dimension mit Angaben


Material, Länge, Gefälle

Fließrichtung

Schacht

Grabenein-/auslauf

TV-Befahrungsbereich 2026

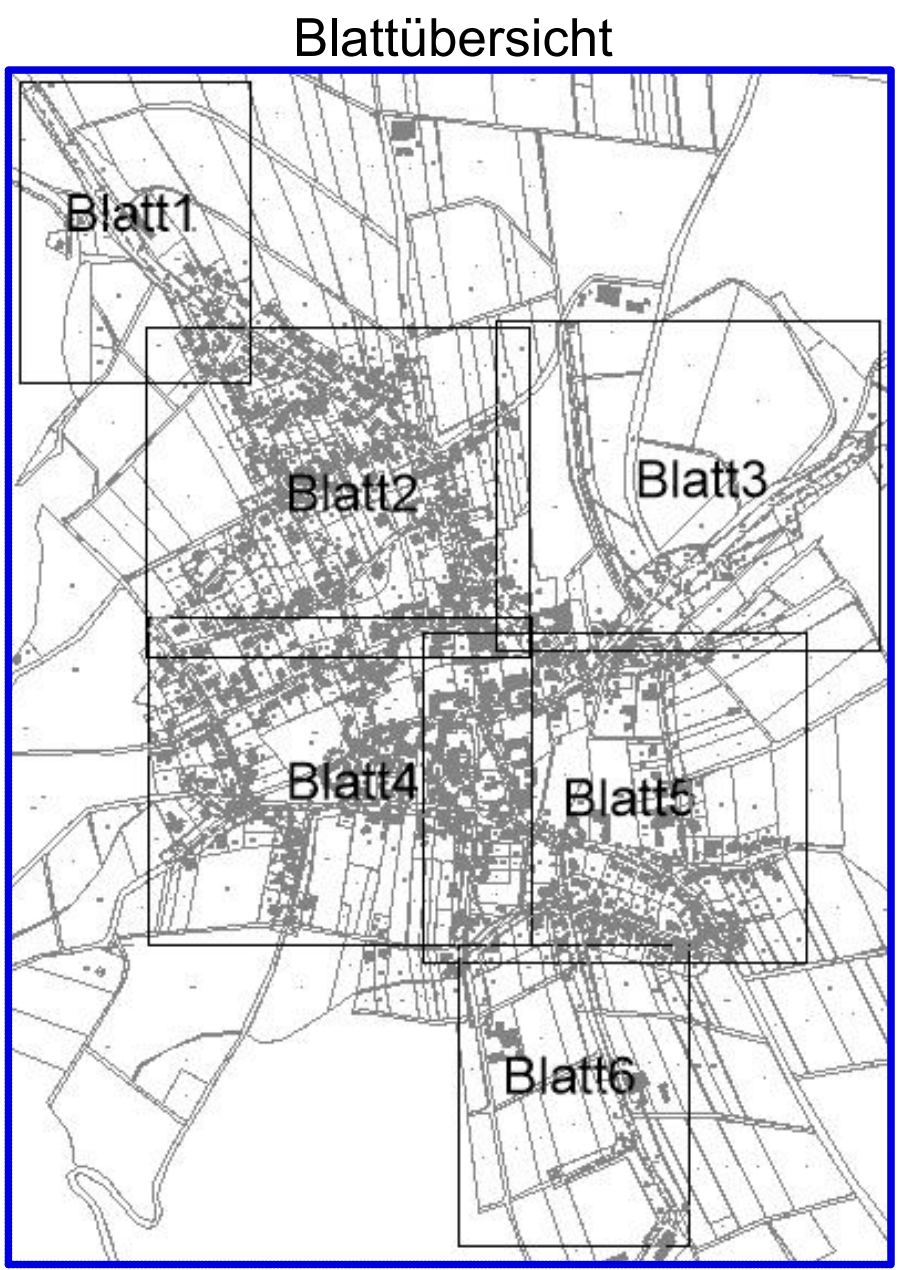

EAM Netz
Ein Unternehmen der E.ON Energy Research Center

EAM Netz GmbH
Monteverdstraße 2
34131 Kassel

Begleitung EKVO Kampagne 2026 bis 2027
Gemeinde Hohenroda Los 4

TV-Befahrungsplan OT Ausbach

Lageplan

M.: 1:500

Anlage-Nr.:

Blatt-Nr.:

4/6

Zeichnungs-Nr.:

121-182-1

Projekt-Nr.:

5467.25

Lagebezug:

UTM32

Höhensystem:

DHHN2016

Aufgestellt: Entwurfsplan, 28.05.2026

Der Bauherr:

Gesichert: Hölzel

Geprüft: Dörndel

Rother & Partner
Ingenieurgesellschaft mbH
Monteverdstraße 2
34131 Kassel
Tel. 0561 33955-0
Fax 0561 33955-10
info@rother-partner.de
www.rother-partner.de