



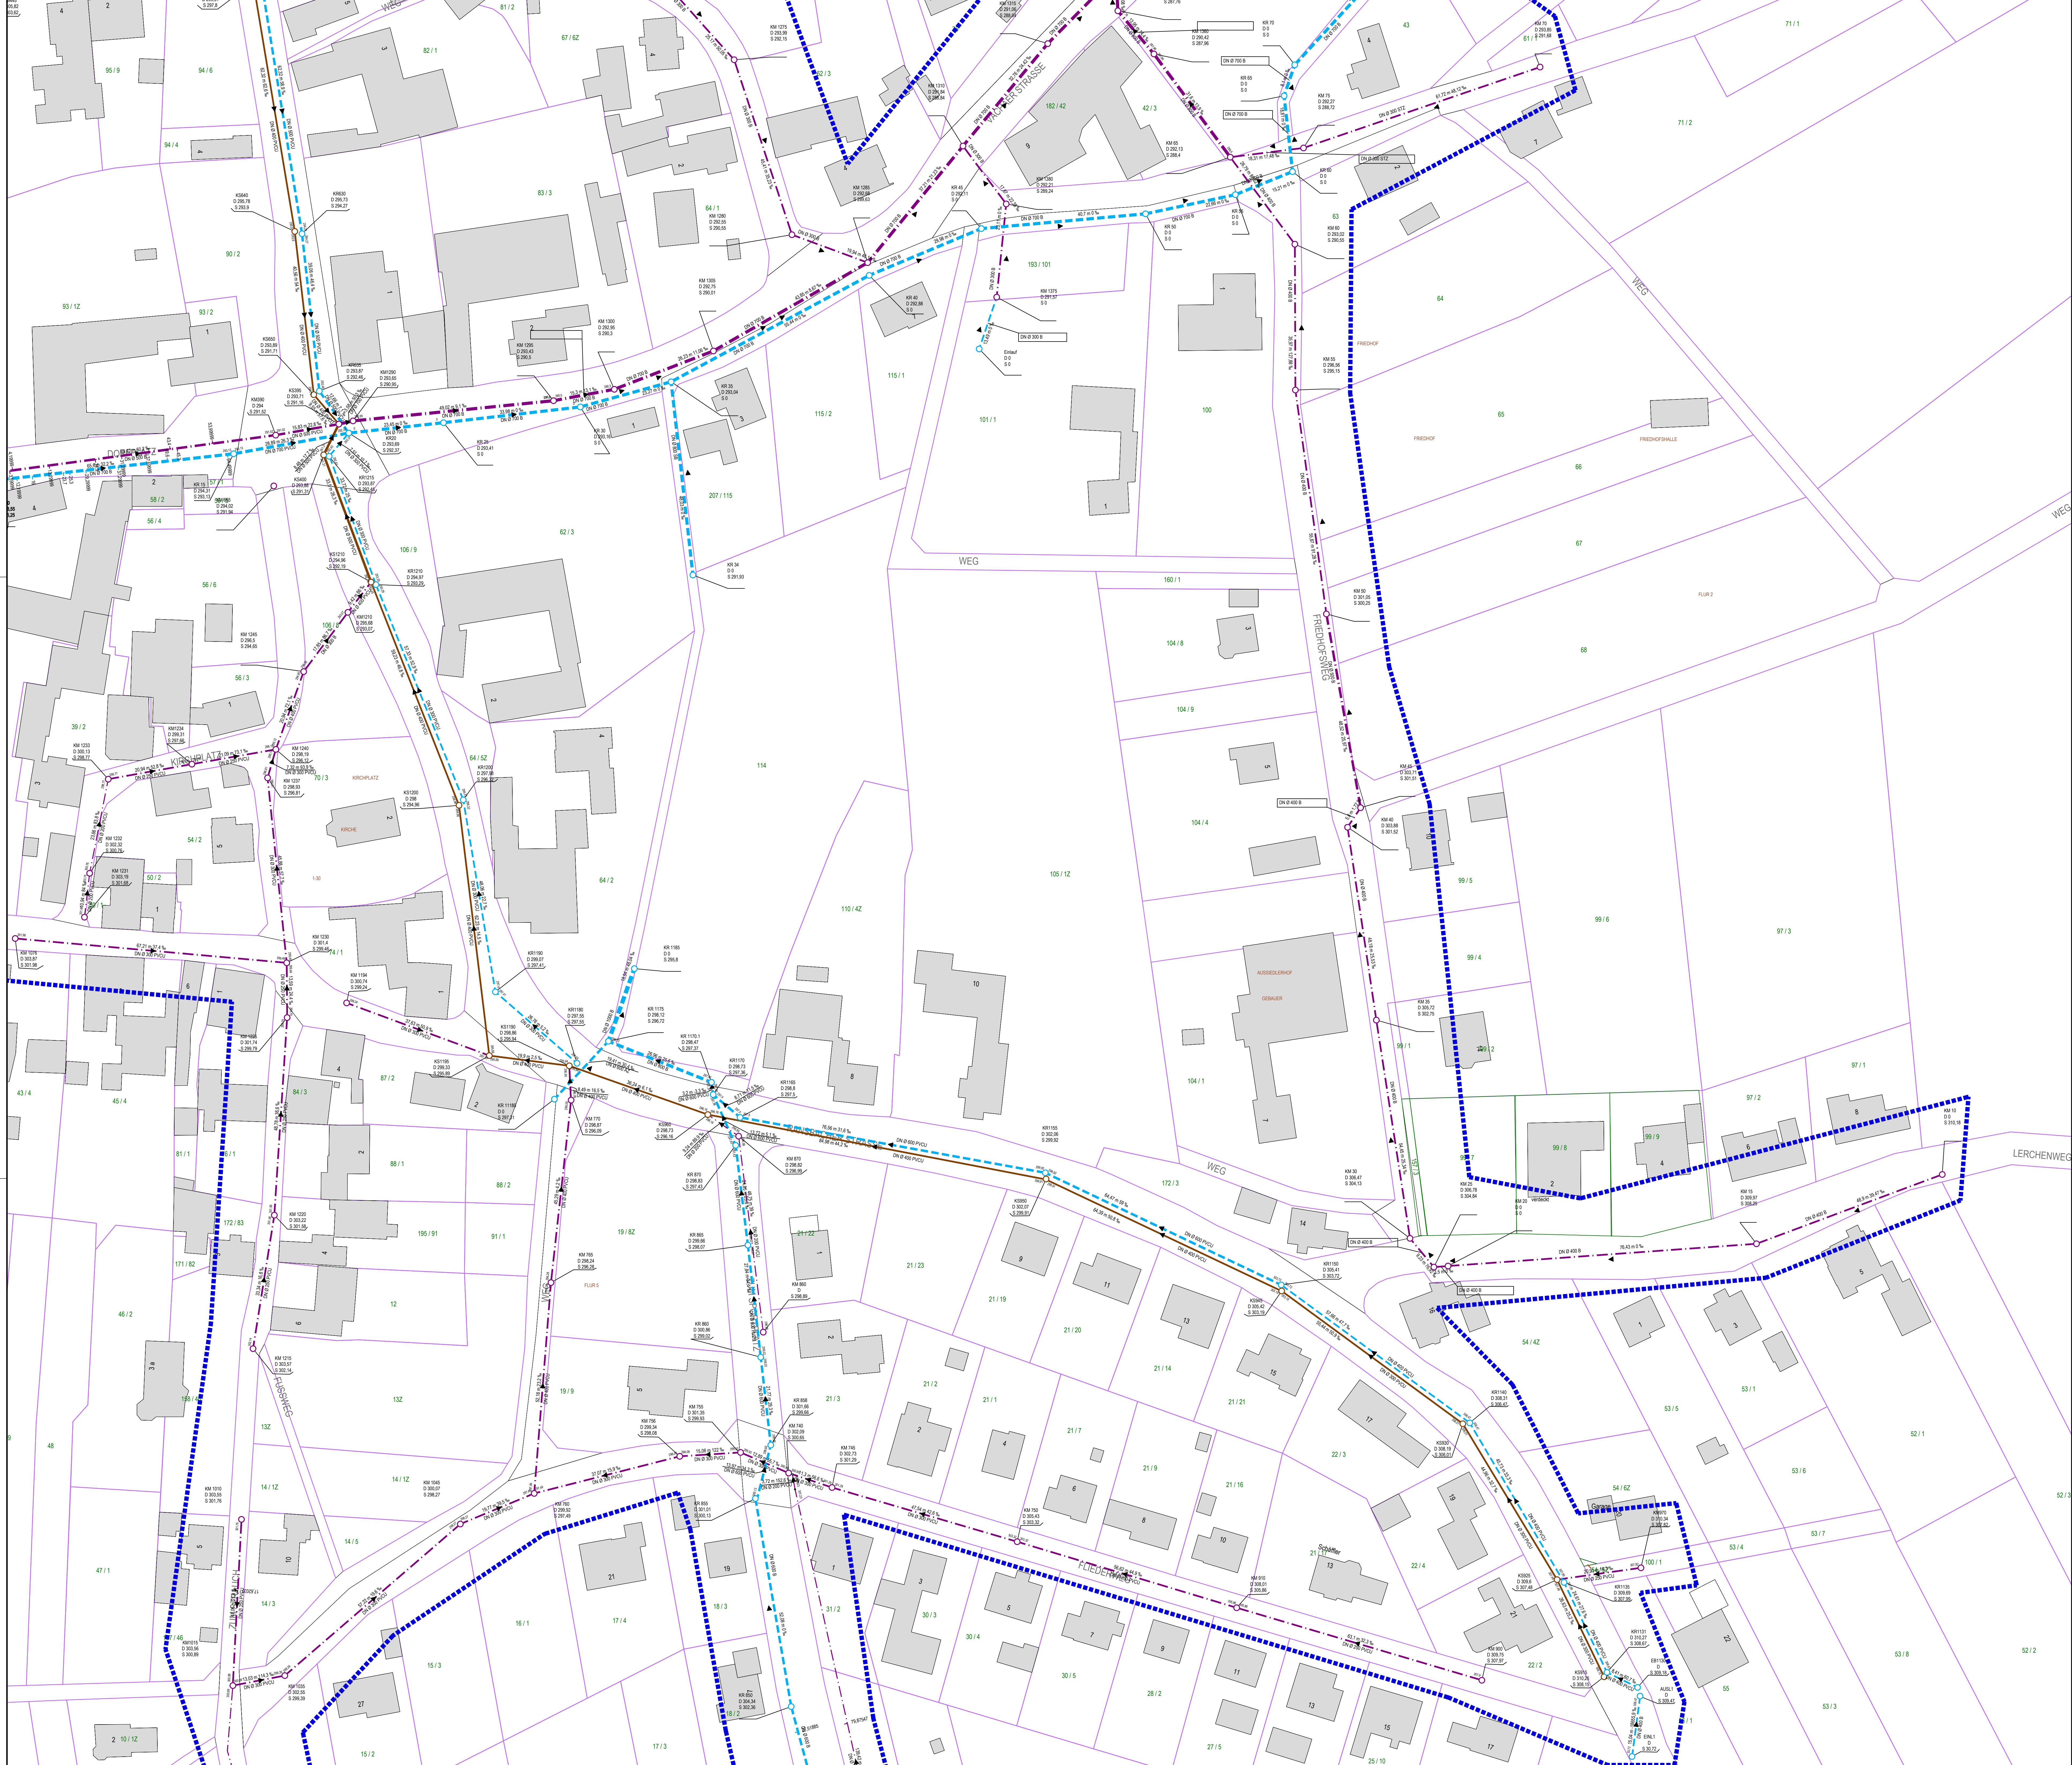

Legende

- Mischwasserkanal
- Regenwasserkanal
- Schmutzwasserkanal
- Schachtbezeichnung
- 03511004
- D 346.22
- S 343.59
- DN 400 8
- 40.94 m 76.7 ‰
- Fließrichtung
- Schacht
- Grabenein/-auslauf
- TV-Befahrungsgebiet 2026

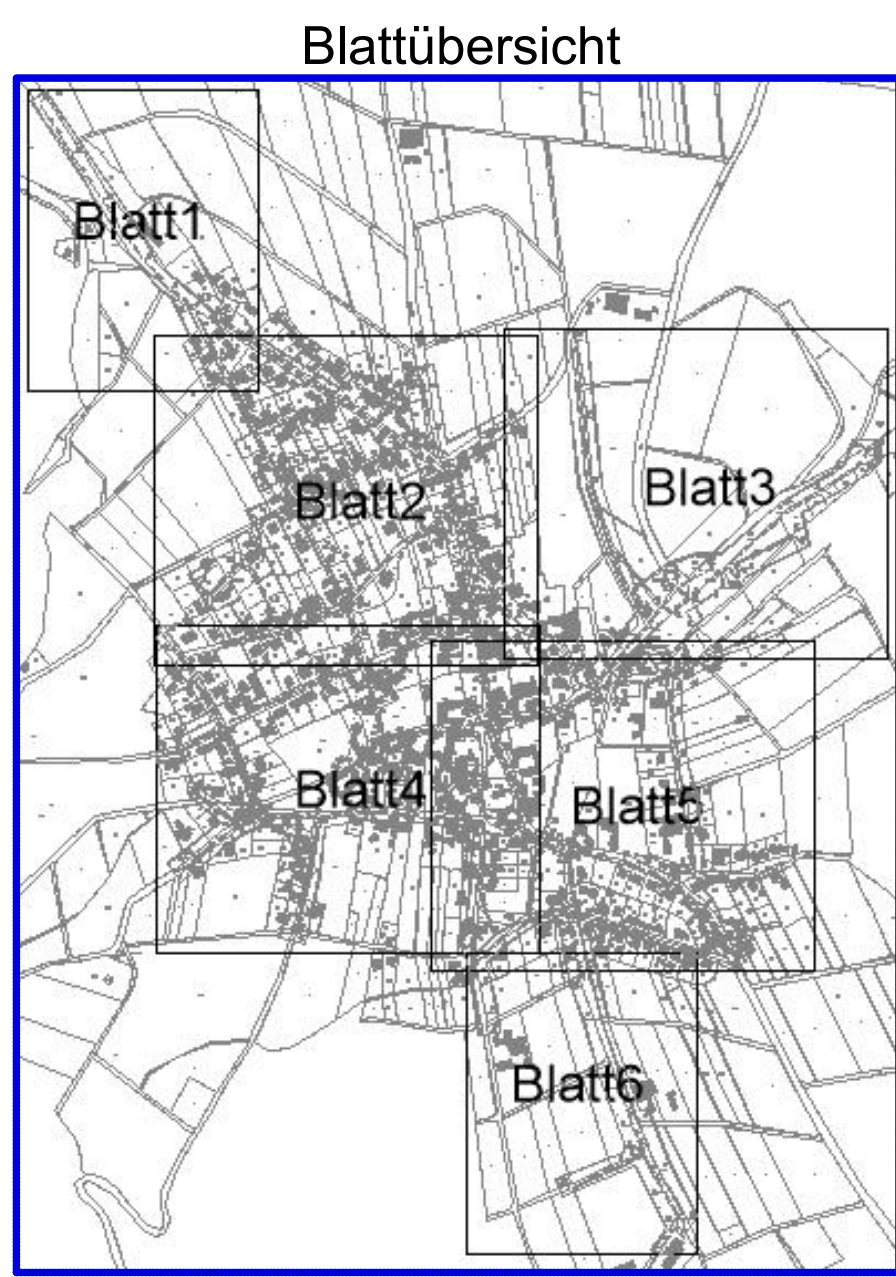

EAM Netz GmbH
Monteverdstraße 2
34131 Kassel

Begleitung EKVO Kampagne 2026 bis 2027
Gemeinde Hohenroda Los 4

TV-Befahrungsplan OT Ausbach

Lageplan M.: 1:500

Anlage-Nr.: Blatt-Nr.: 5/6

Zeichnungs-Nr.: 121-182-1 Projekt-Nr.: 5467.25

Lagebezug: UTM32 Höhensystem: DHHN2016

Aufgestellt Eschwege den. 26.05.2025 Der Bauherr:

Geszeichnet: Hölzel

Geprüft: Draband

Röther & Partner
Ingenieurgesellschaft mbH
Alte Wiesen Straße 9
37089 Eschwege
Tel.: 0551 13095-0
Fax: 0551 13095-10
info@roether-partner.de
www.roether-partner.de

Index	Art der Änderung	Gez.	Datum	Gepr.
a				
b				
c				
d				
e				
f				