


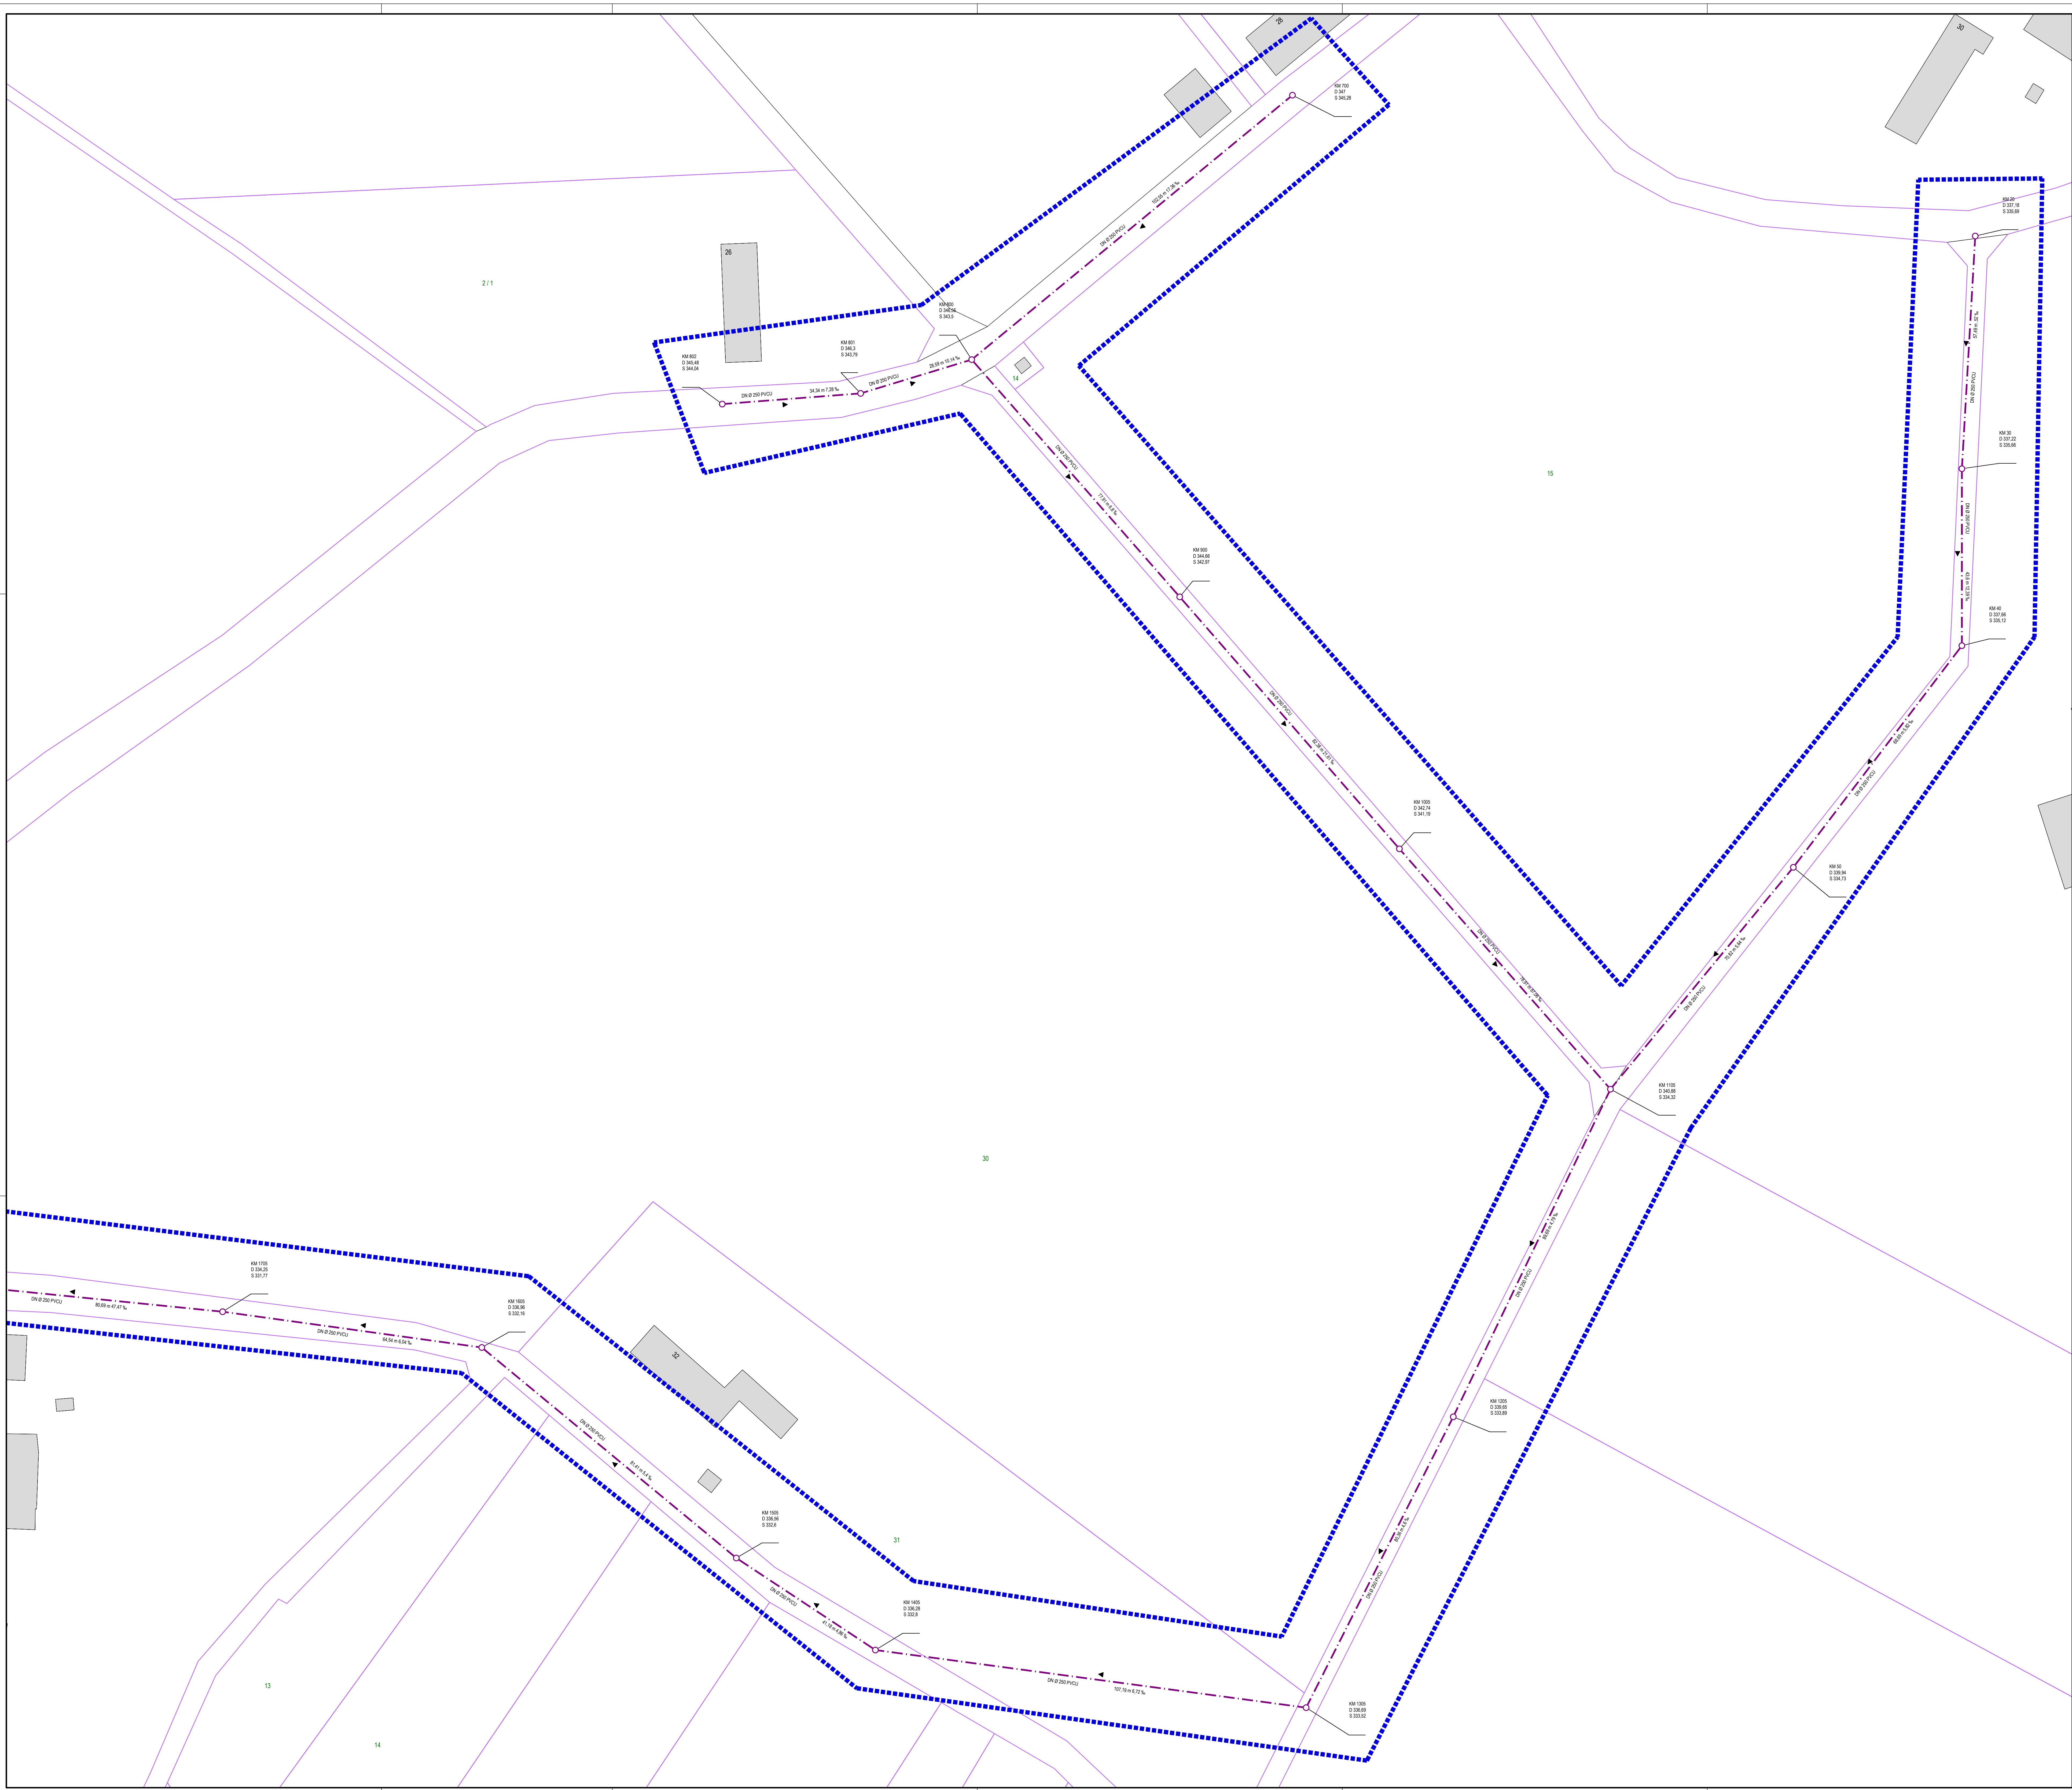

Legende

Mischwasserkanal


Regenwasserkanal

Schmutzwasserkanal

03511004

D 348.22
S 343.58

DN 600 B
40.84 m 78.7 ‰

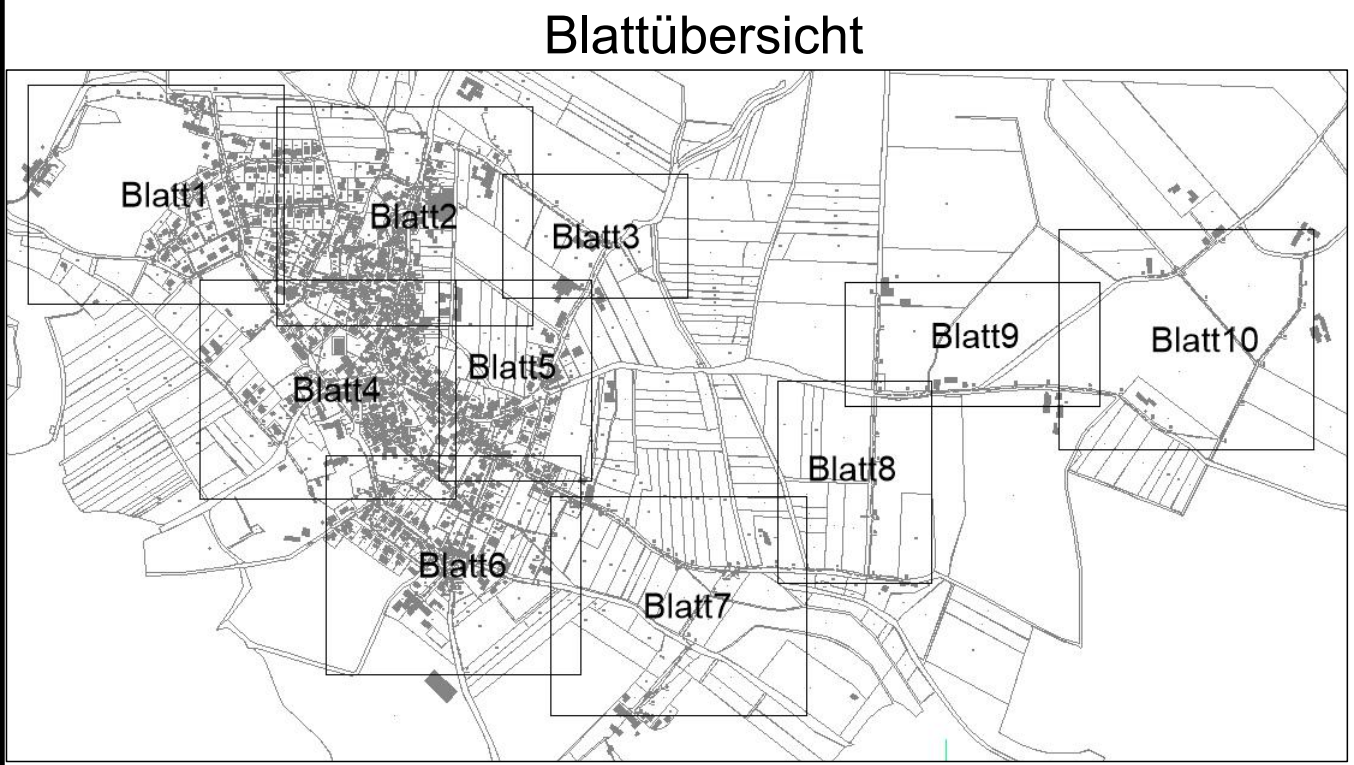Haltungsdaten mit Angaben
Dimension, Material, Länge, GefälleFließrichtungSchachtGraben-/auslaufTV-Befahrungsgebiet 2026

EAM Netz GmbH
Monteverdstraße 2
34131 Kassel

Begleitung EKVO Kampagne 2026 bis 2027

Gemeinde Hohenroda Los 4

TV-Befahrungsplan OT Mansbach

Lageplan	M.: 1:500
Anlage-Nr.:	Blatt-Nr.: 10/10
Zeichnungs-Nr.: 121-183-1	Projekt-Nr.: 5467.25
Lagebezug: UTM32	Höhensystem: DHHN2016

Aufgestellt: Eschwege, den 28.05.2026

Der Bauherr:

Gezeichnet: Heßel

Geprüft: Drabant

Index	Art der Änderung	Gez.	Datum	Gepr.
a				
b				
c				
d				
e				
f				

Röthel & Partner
Ingenieurgesellschaft mbH
Hauptstraße 10
37083 Eschwege
Tel. 05501 13990-0
Fax 05501 13990-10
info@rpa-engineering.de
www.rpa-engineering.de