



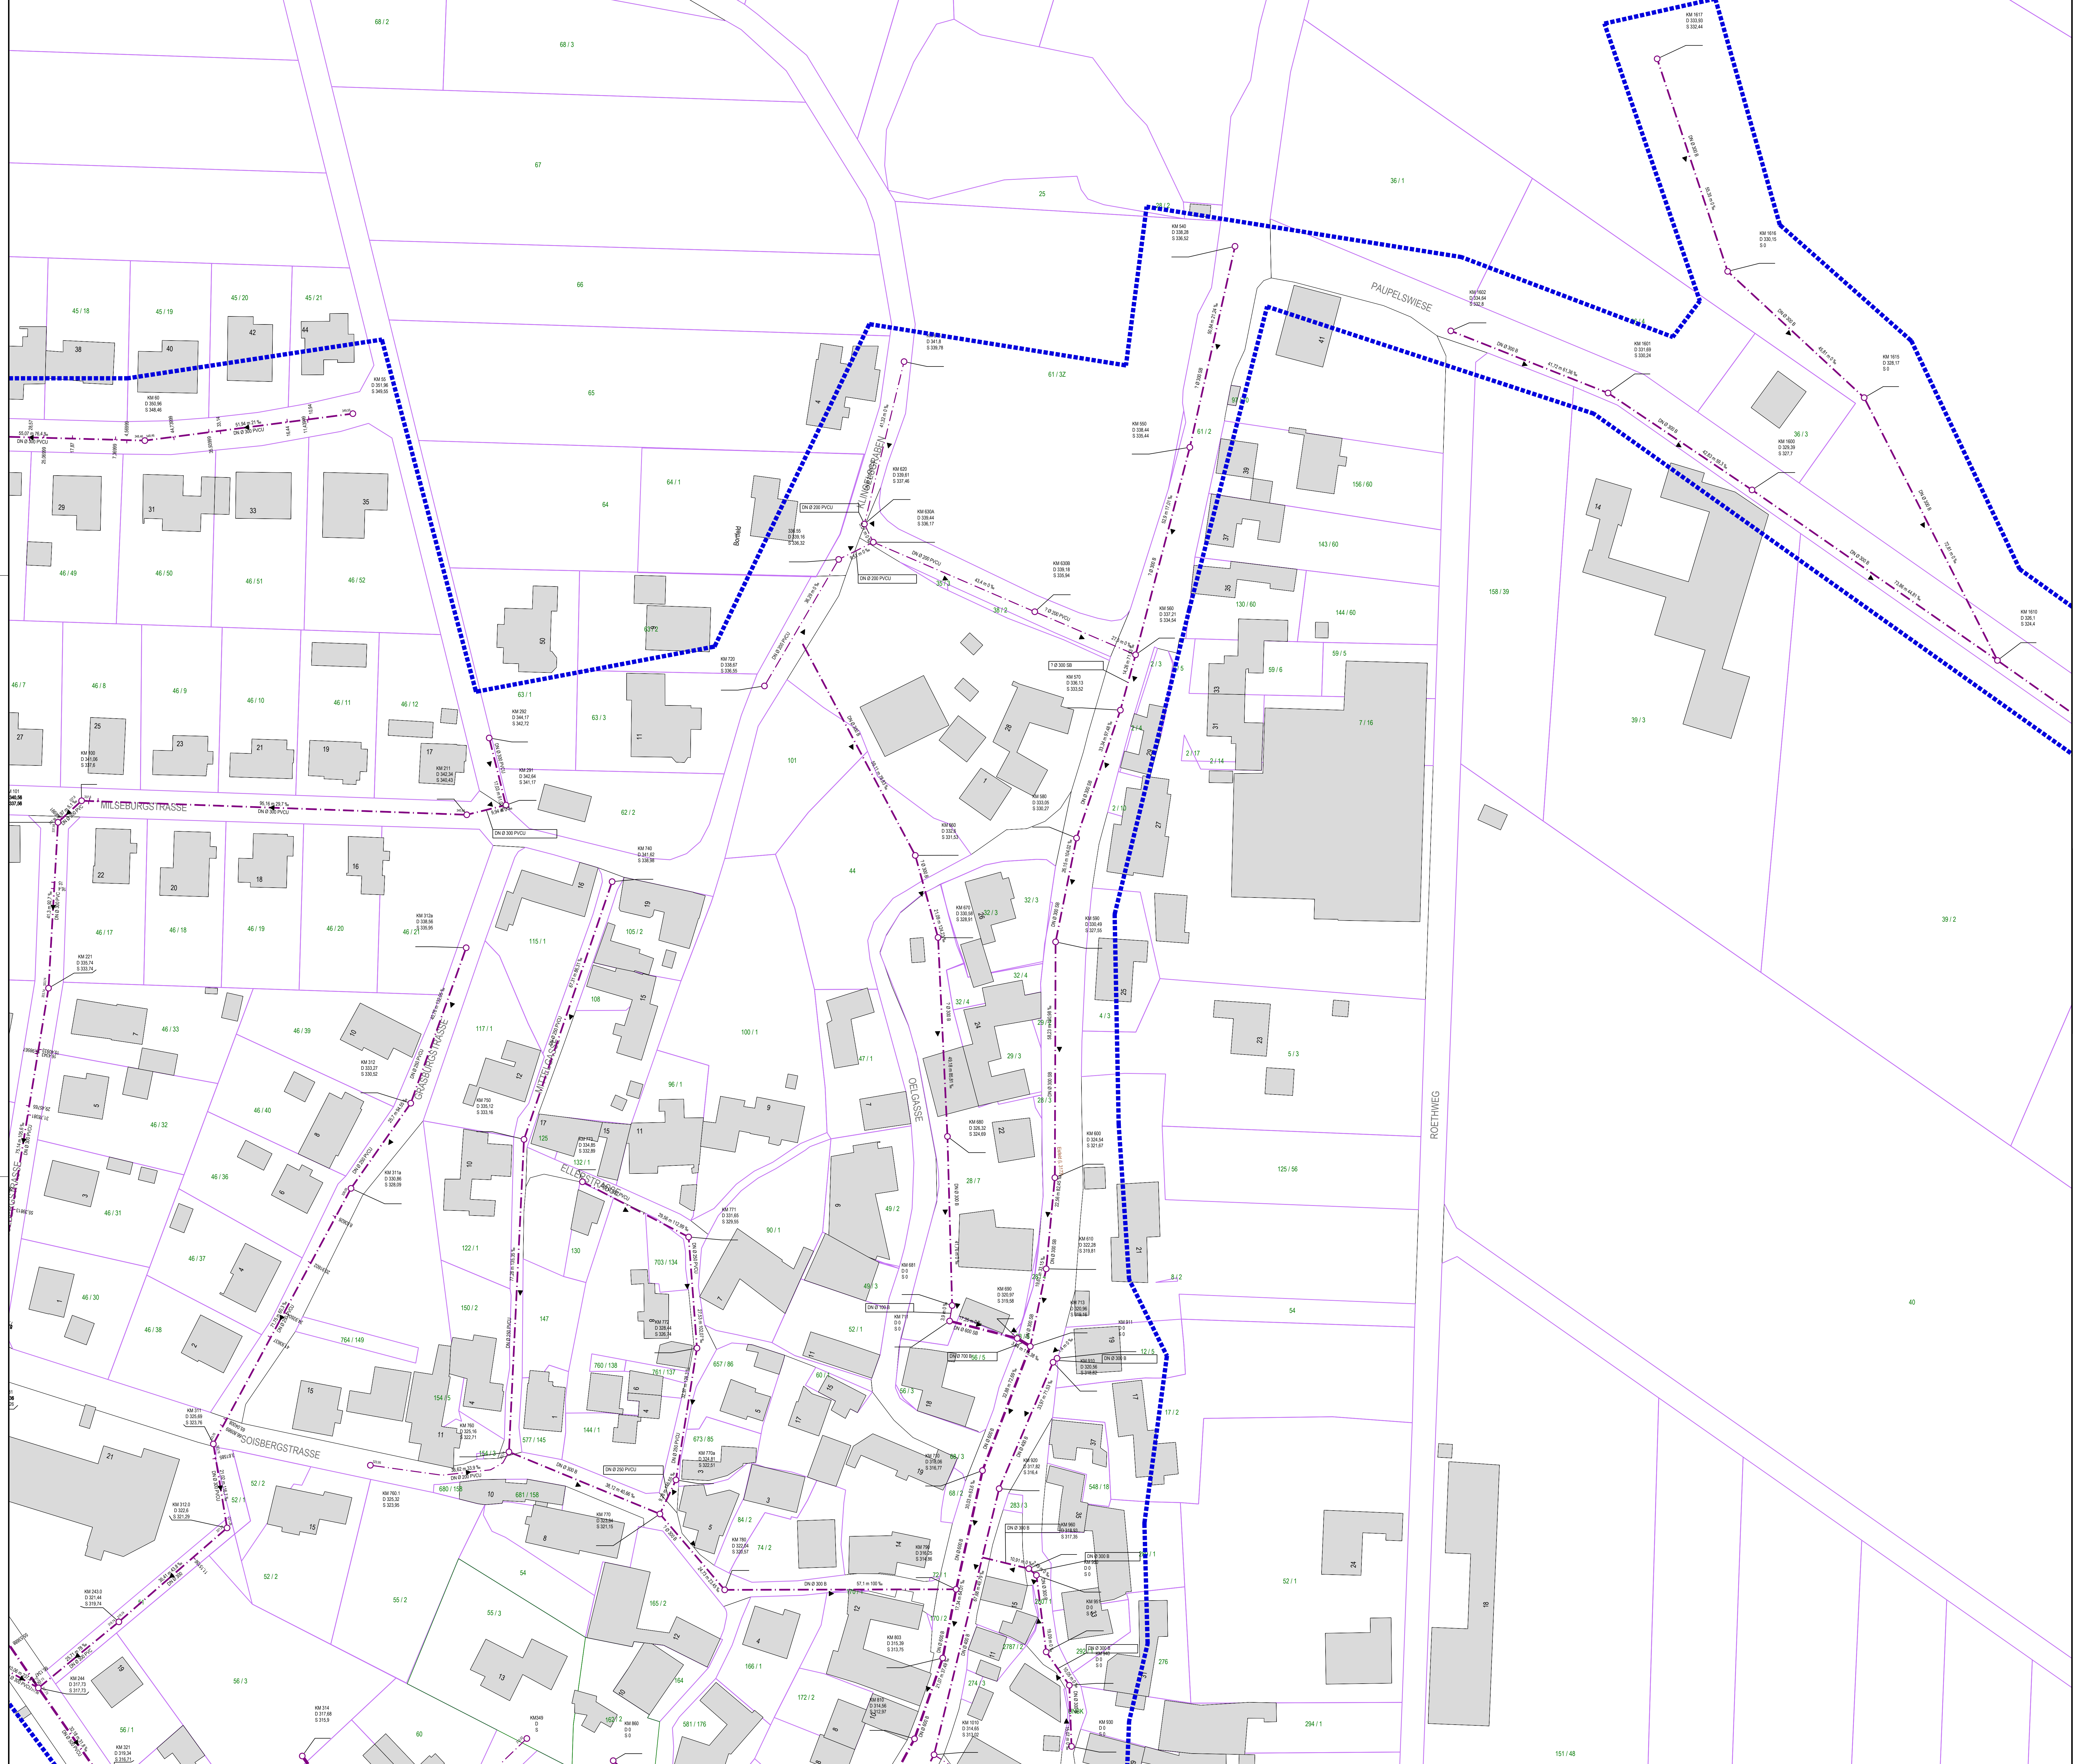

Legende

- Mischwasserkanal
- Regenwasserkanal
- Schmutzwasserkanal
- Schachtbezeichnung
- 03511004
- D 348.22
- S 343.59
- DN 300 B
- 40.84 m 76.7 ‰
- Fließrichtung
- Schacht
- Grabenein-/auslauf
- TV-Befahrungsgebiet 2026

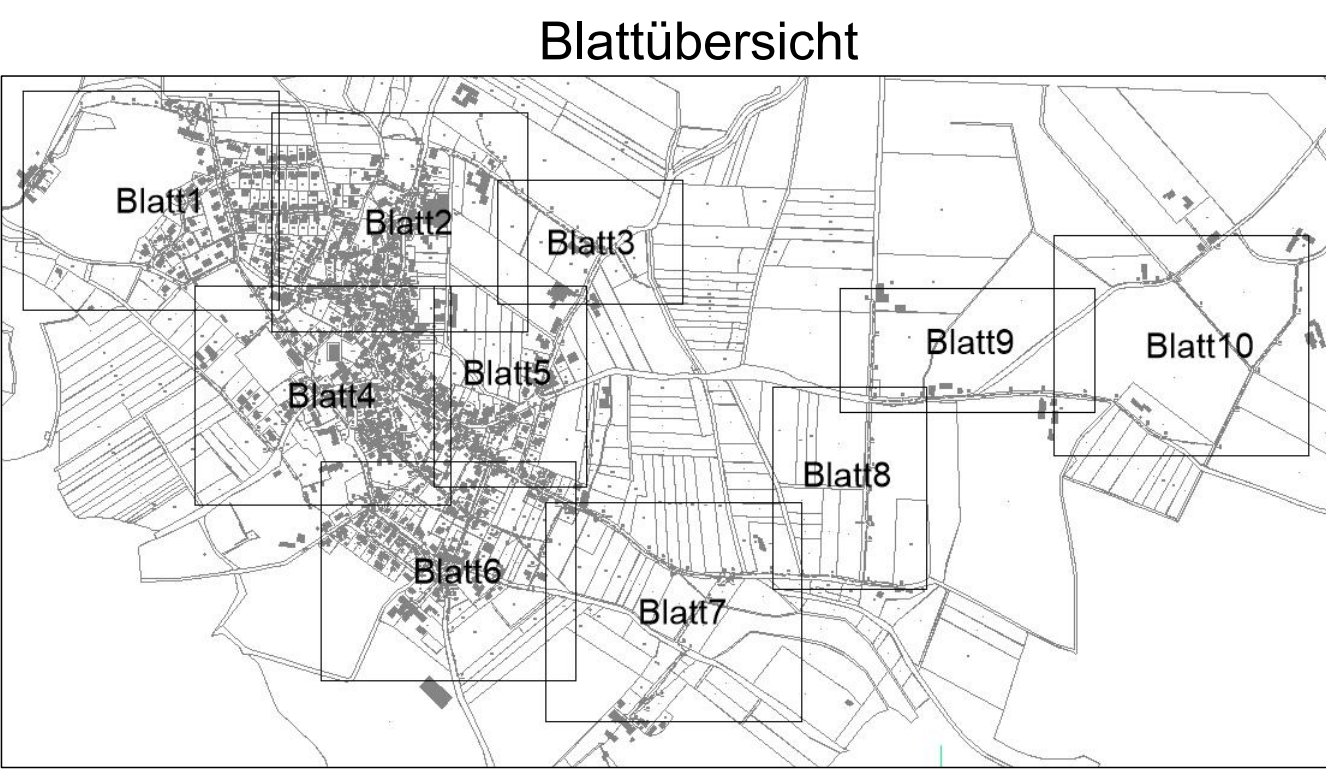

EAM Netz GmbH
Monteverdstraße 2
34131 Kassel

**Begleitung EKVO Kampagne 2026 bis 2027
Gemeinde Hohenroda Los 4**

TV-Befahrungsplan OT Mansbach

Lageplan	M.: 1:500
Anlage-Nr.:	Blatt-Nr.: 2/10
Zeichnungs-Nr.: 121-183-1	Projekt-Nr.: 5467.25
Lagebezug: UTM32	Höhensystem: DHHN2016

Aufgestellt: Eschwege den. 28.05.2026
Gezeichnet: Häsel
Geprüft: Draband

Der Bauherr:

Röthel & Partner
Kommunale Gesellschaft mbH
Marktstraße 10
37200 Eschwege
Tel. 05501/3995-0
Fax 05501/3995-10
info@roethel-partner.de
www.roethel-partner.de

Index	Art der Änderung	Gez.	Datum	Gepr.
a				
b				
c				
d				
e				
f				