

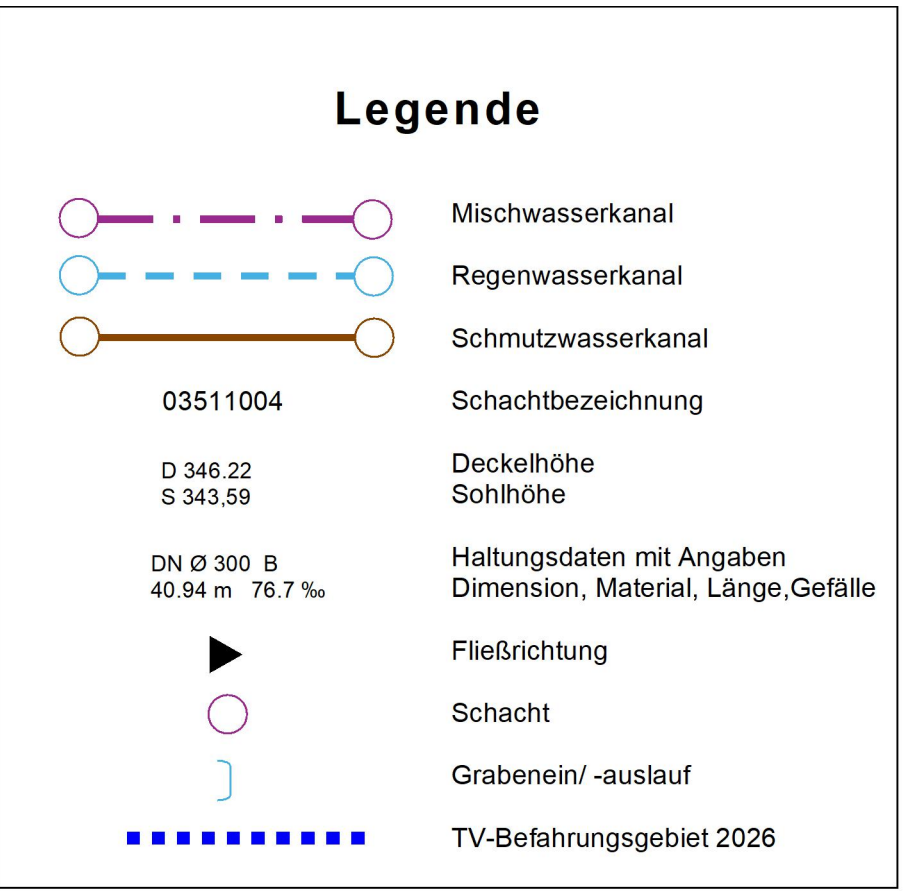
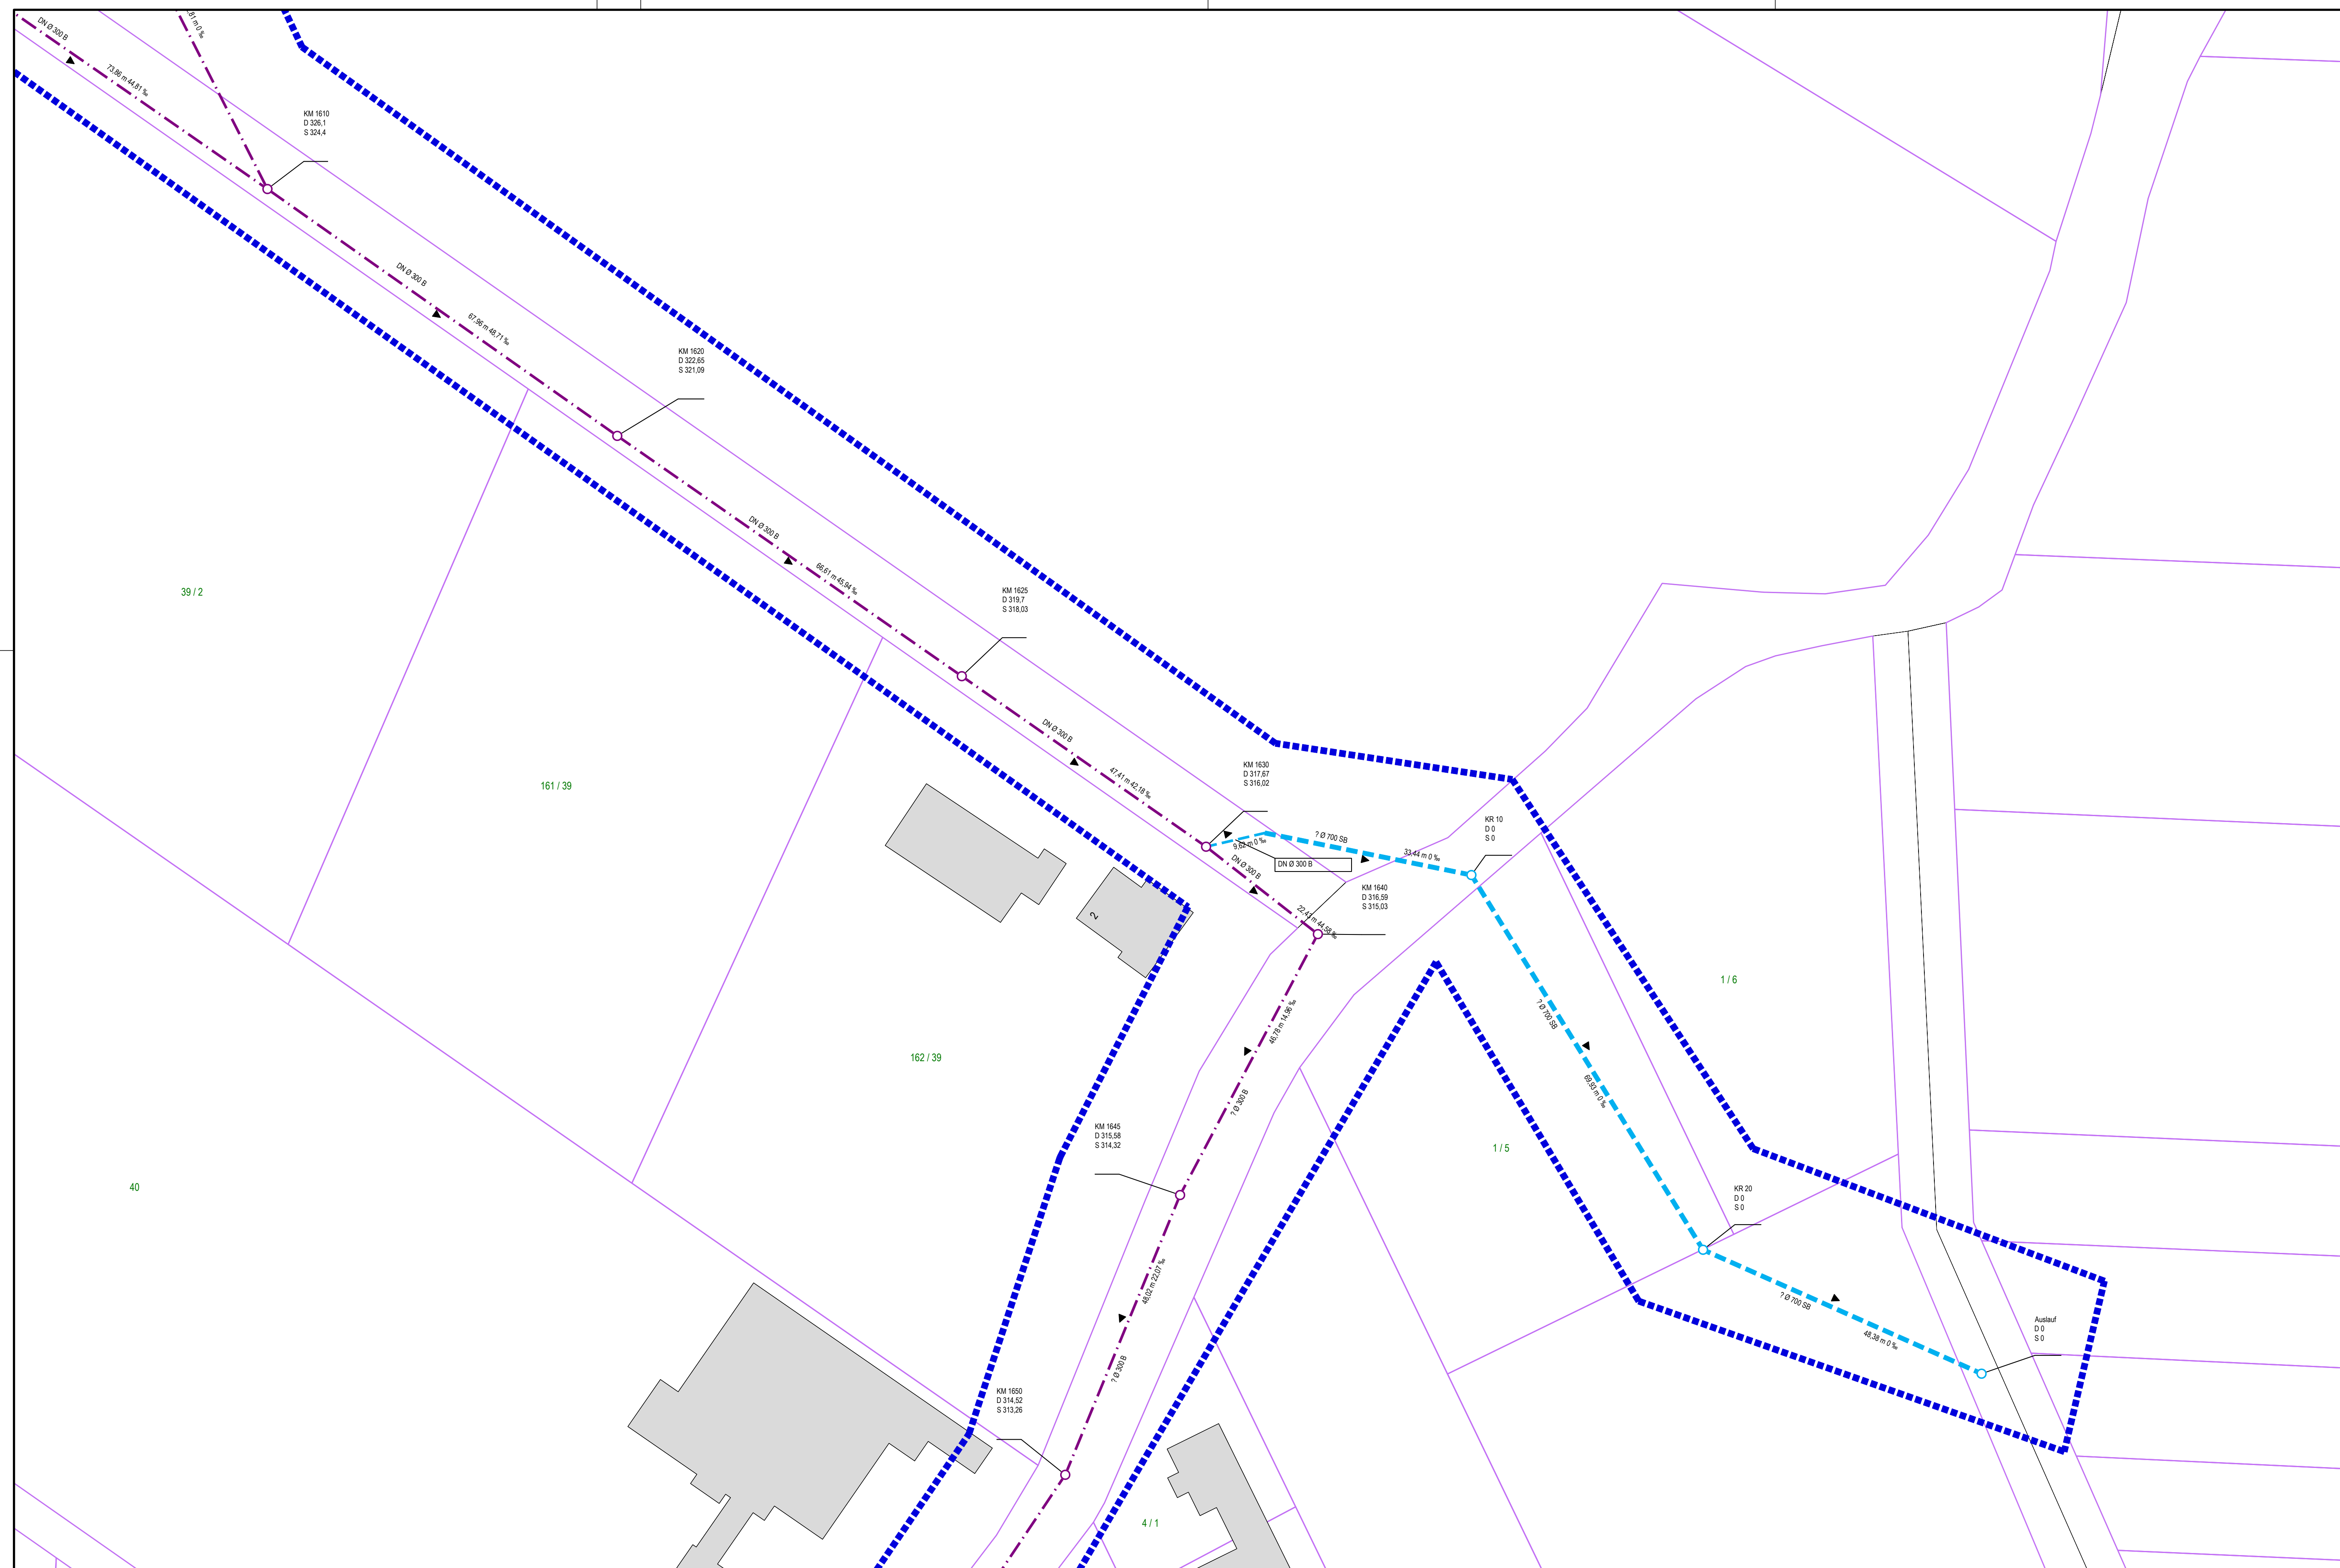


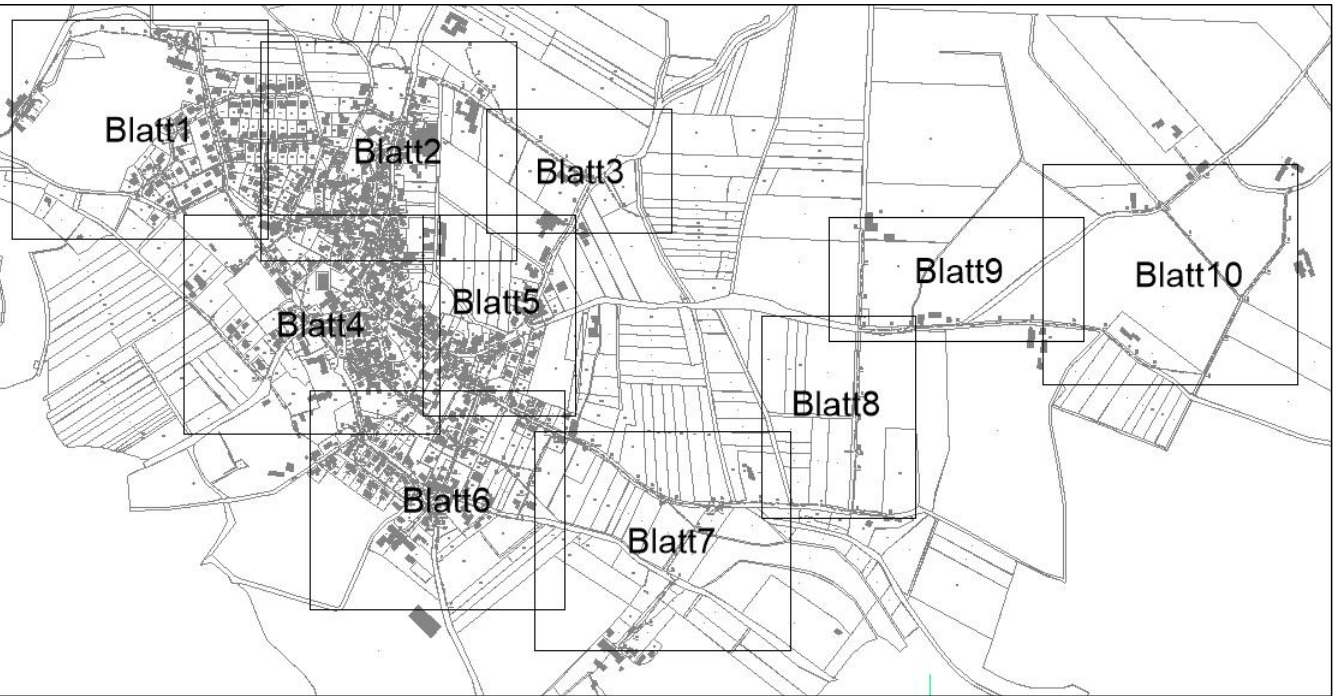

Blattübersicht

 

 EAM Netz ein Unternehmen der eam Gruppe	EAM Netz GmbH Monteverdistraße 2 34131 Kassel			
Begleitung EKVO Kampagne 2026 bis 2027 Gemeinde Hohenroda Los 4				
TV-Befahrungsplan OT Mansbach				
Lageplan	M.: 1:500			
Anlage-Nr.:	Blatt-Nr.: 3/10			
Zeichnungs-Nr.: 121-183-1	Projekt-Nr.: 5467.25			
Lagebezug: UTM32	Höhensystem: DHHN2016			
Aufgestellt Eschwege den, 28.05.2026 Gezeichnet: Hösse Geprüft: Draband Der Bauherr:				
 Rother & Partner Ingenieurgesellschaft mbH Max-Weiden-Strasse 9 37269 Eschwege Tel.: 05651/33955-0 Fax: 05651/33955-10 info@ing-rother-partner.de www.ing-rother-partner.de				
Index	Art der Änderung:	Gez.	Datum	Gepr.
a				
b				
c				
d				
e				
f				