

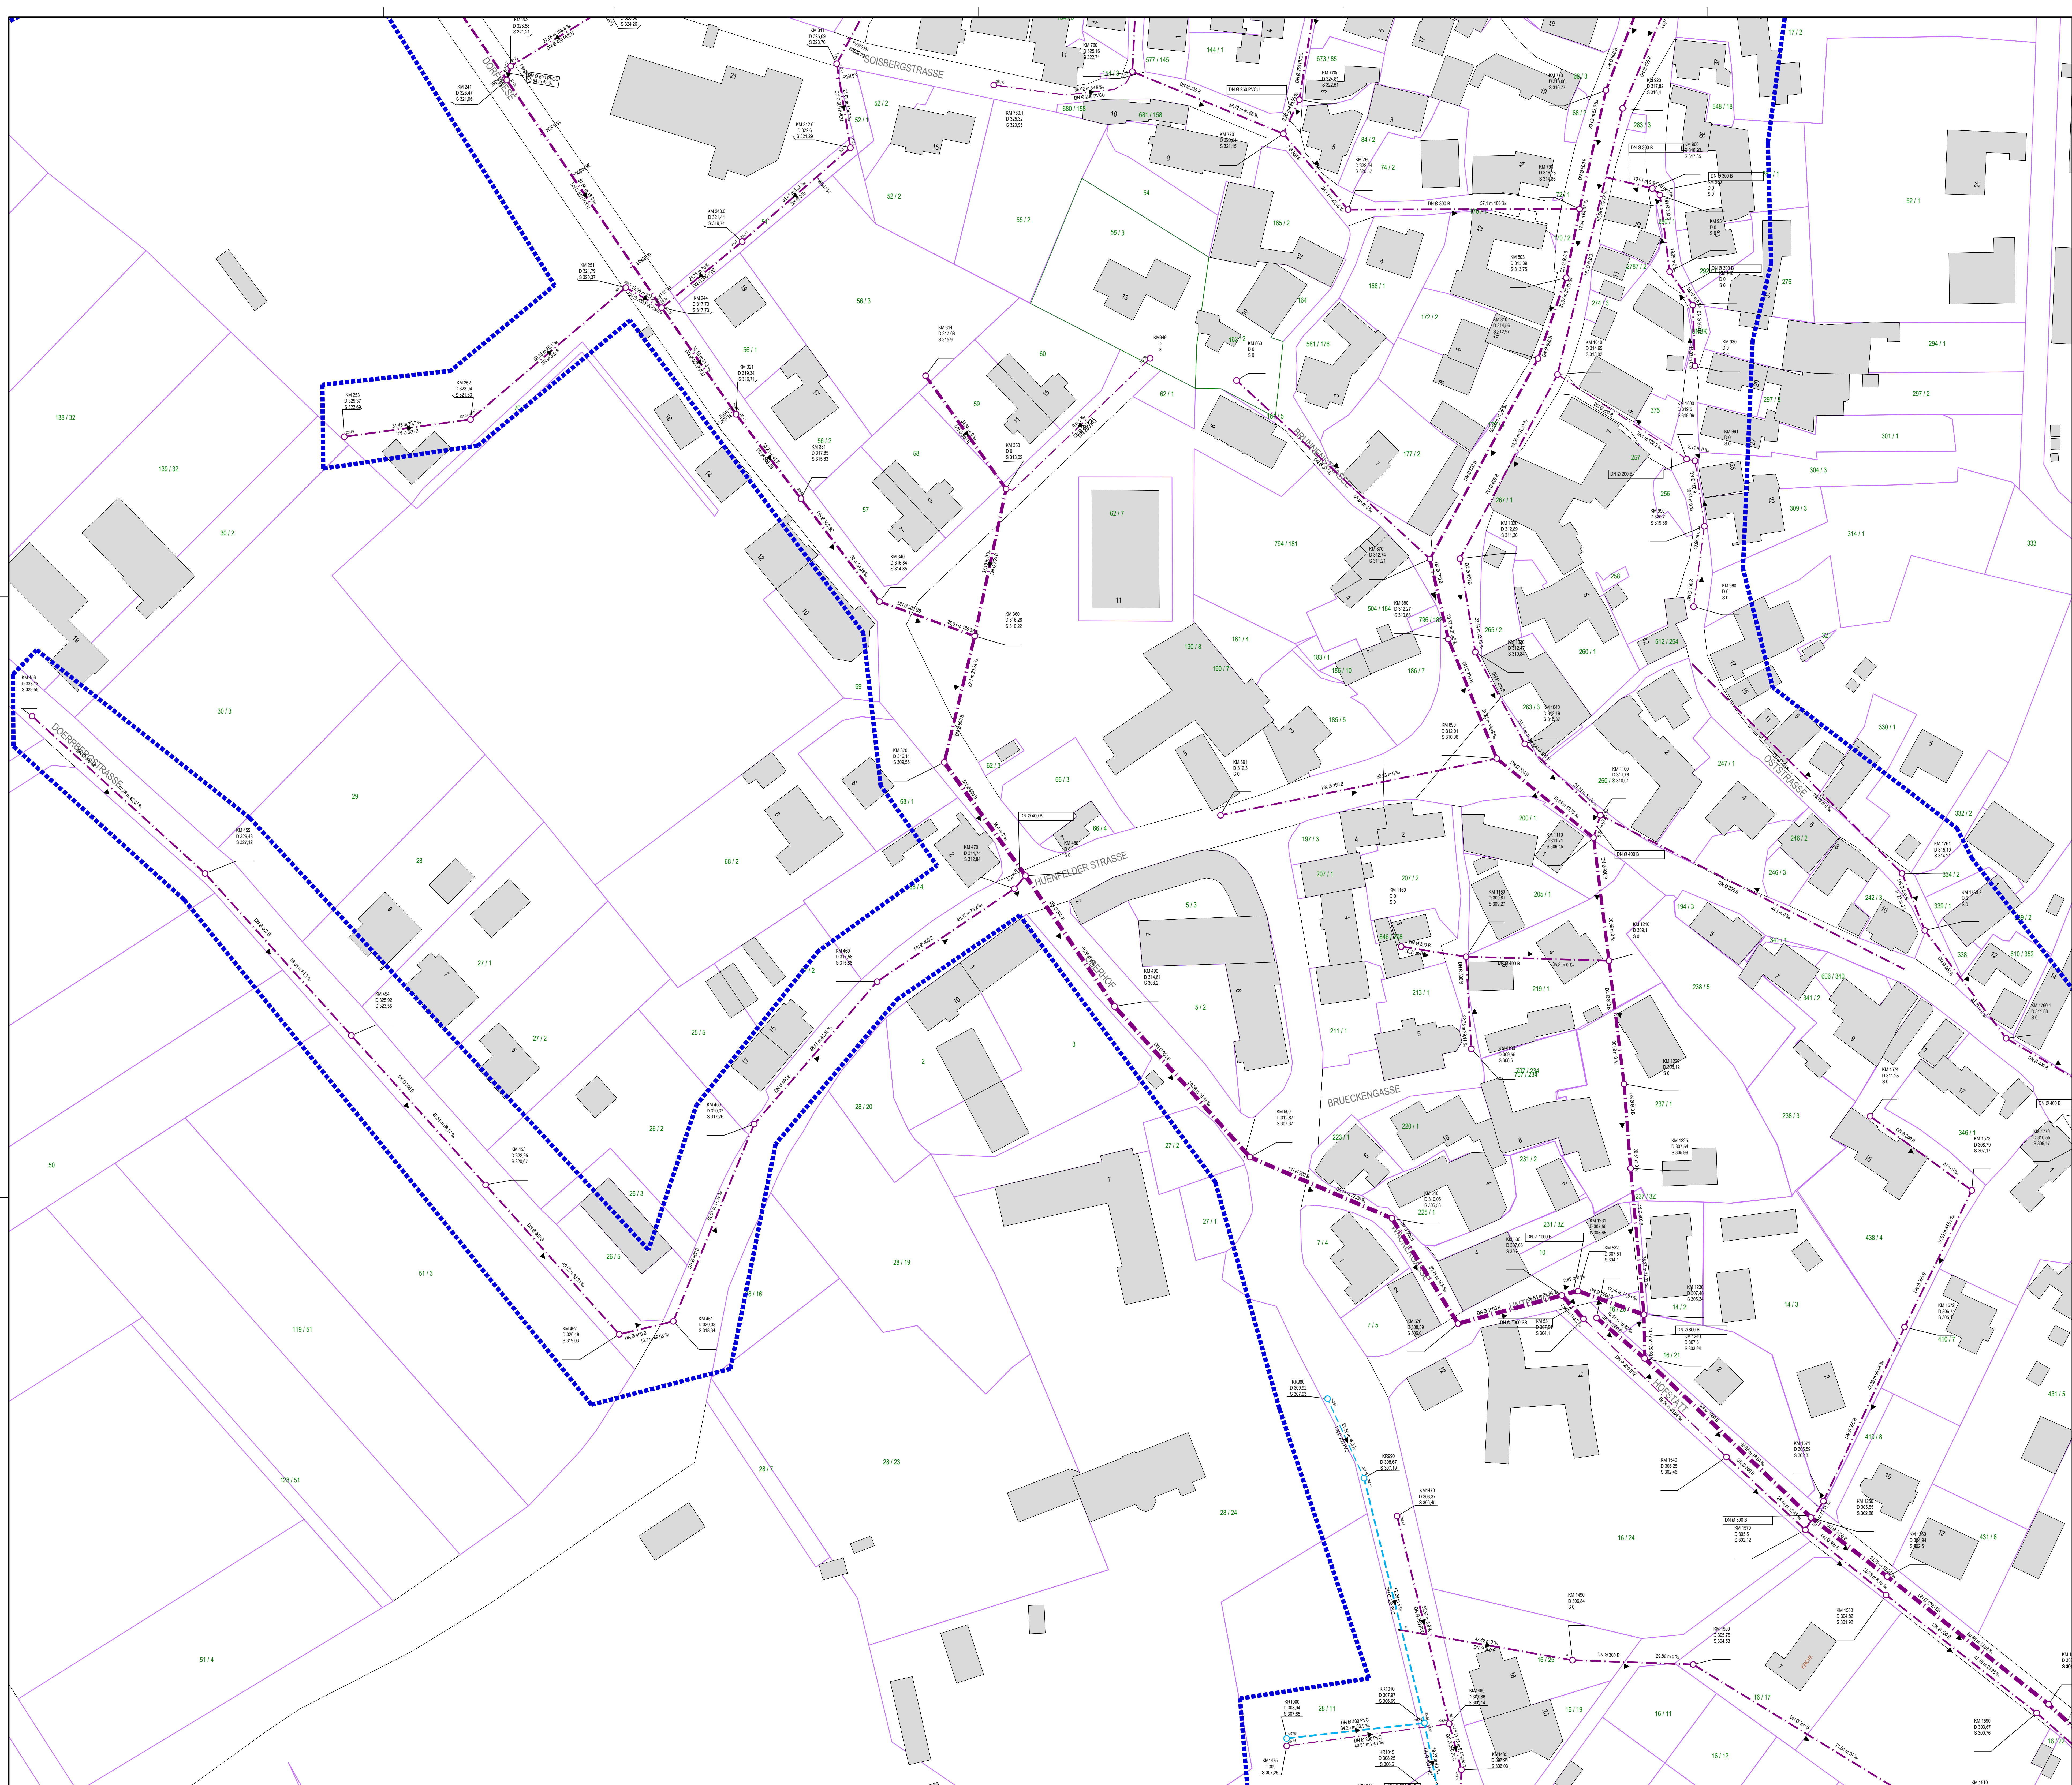


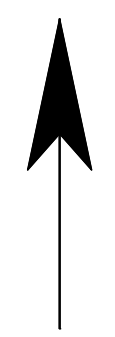

Legende

- Mischwasserkanal
- Regenwasserkanal
- Schmutzwasserkanal
- 03511004
- D 346.22
- S 343.59
- DN Ø 300 B
- 40.94 m 76.7 ‰
- Haltungsdaten mit Angaben
- Dimension, Material, Länge, Gefälle
- Fleßrichtung
- Schacht
- Grabenrein-/auslauf
- TV-Befahrungsgebiet 2026

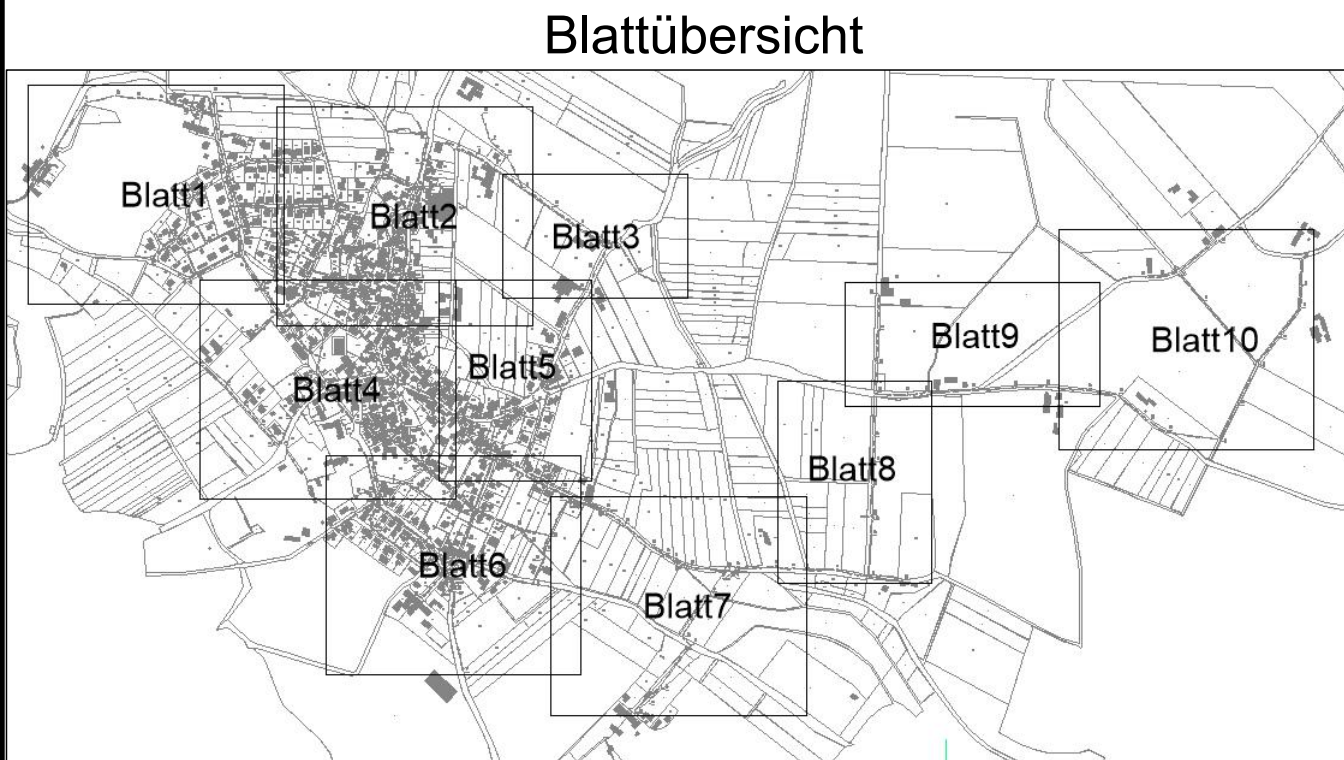

EAM Netz GmbH
Monteverdstraße 2
34131 Kassel

**Begleitung EKVO Kampagne 2026 bis 2027
Gemeinde Hohenroda Los 4**

TV-Befahrungsplan OT Mansbach

Lageplan M.: 1:500

Anlage-Nr.: Blatt-Nr.: 4/10

Zeichnungs-Nr.: 121-183-1 Projekt-Nr.: 5467.25

Lagebezug: UTM32 Höhensystem: DHHN2016

Aufgestellt: Entwurfsphase dem. 28.05.2026 Der Bauherr:

Geszeichnet: Hilzard Geprüft: Draßband

Index Art der Änderung Gepr. Datum Gepr.

a b c d e f

Röther & Partner
Ingenieurgesellschaft mbH
Hohenrodastraße 7
34109 Kassel
Tel. 0561 10999-0
Fax 0561 10999-10
www.roether-partner.de