


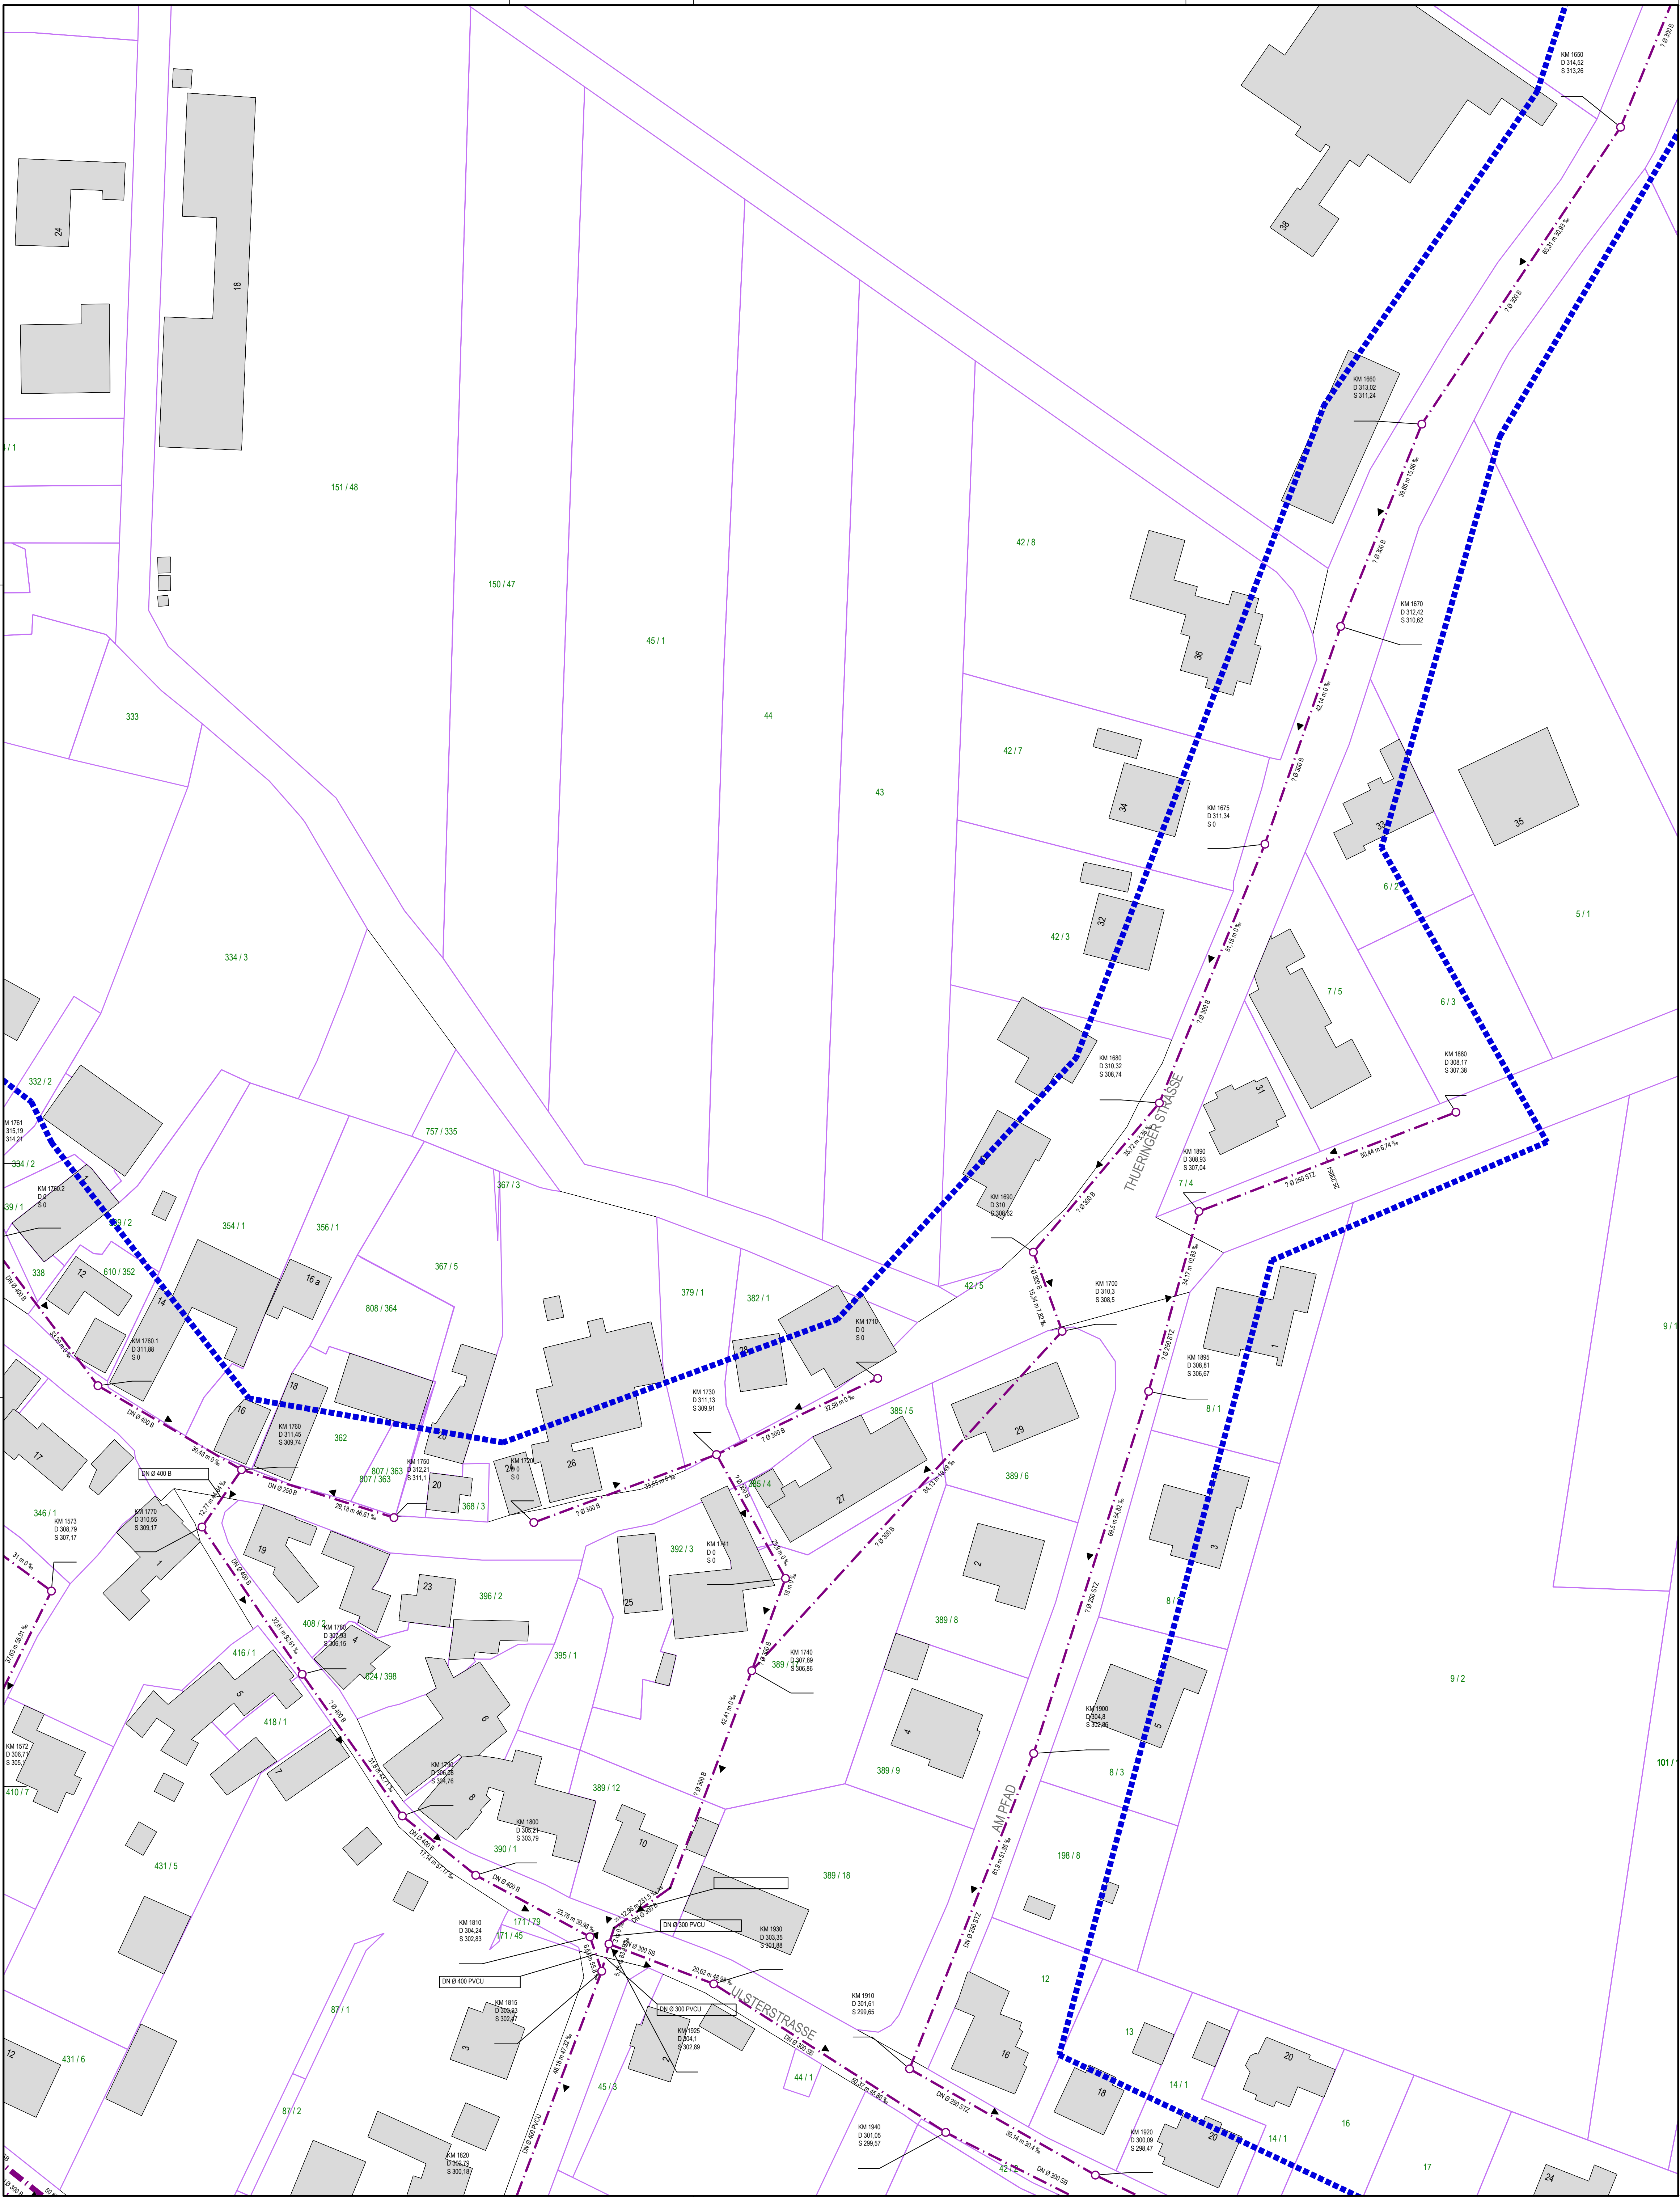

Legende

Mischwasserkanal

Regenwasserkanal

Schmutzwasserkanal

Schachtbezeichnung

03511004

D 346.22  
S 343.58

DN Ø 300 B  
40.94 m 76.7 ‰

Fließrichtung


Schacht

Grabenein/-auslauf

TV-Befahrungsgebiet 2026

Deckelhöhe  
Sohlhöhe

Haltungsdaten mit Angaben  
Dimension, Material, Länge, Gefälle

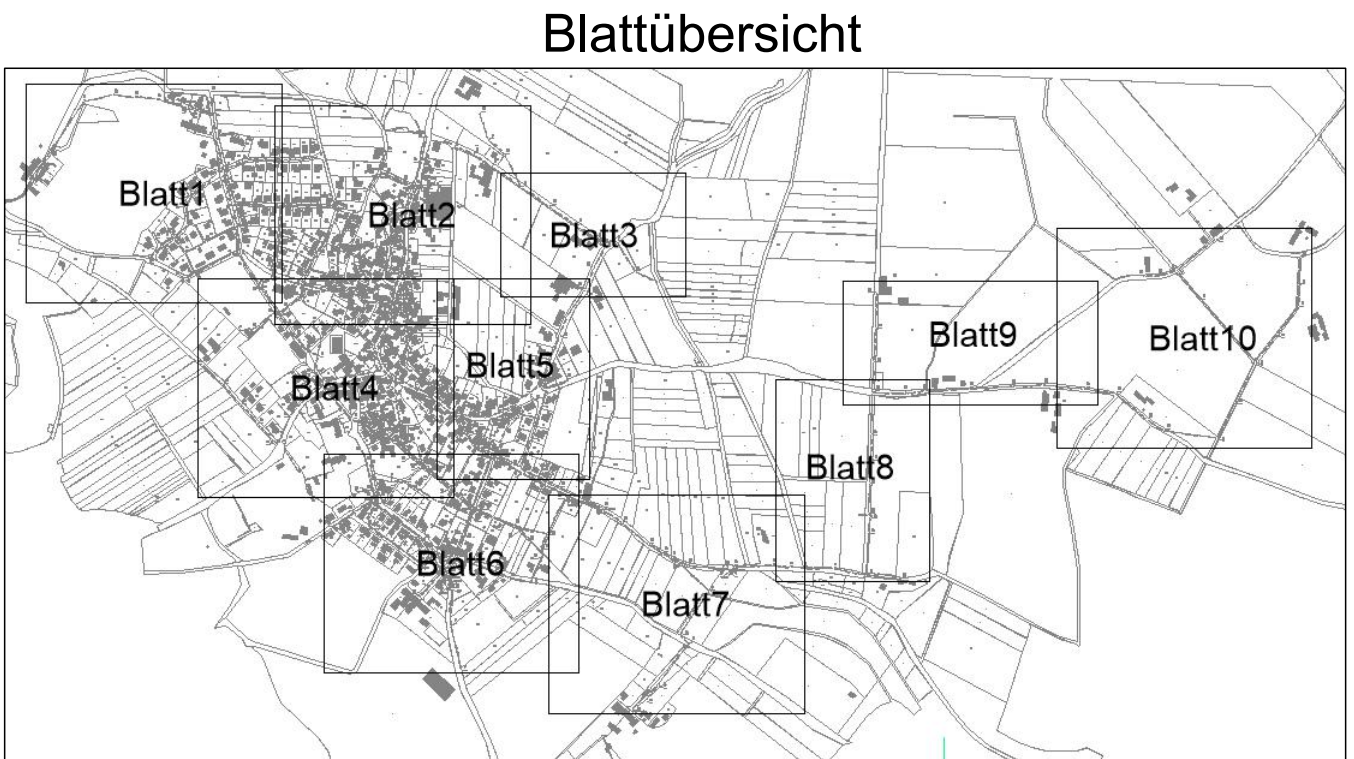

EAM Netz GmbH

Monteverdistrasse 2

34131 Kassel

Begleitung EKVO Kampagne 2026 bis 2027

Gemeinde Hohenroda Los 4

TV-Befahrungsplan OT Mansbach

Lageplan

Anlage-Nr.:

Zeichnungs-Nr.:

Lagebezug:

Aufgestellt Eschwege den, 28.05.2026

Gezeichnet: Hüssel

Geprüft: Draband

M.: 1:500

Blatt-Nr.:

Projekt-Nr.:

Höhensystem: DHHN2016

Der Bauherr:

R

Rother & Partner

Ingenieurgesellschaft mbH

Max-Wolff-Strasse 9

37205 Eschwege

Tel: 05651 33955-0

Fax: 05651 33955-10

info@r-p-partner.de

www.r-p-partner.de

| Index | Art der Änderung: | Gez. | Datum | Gepr. |
|-------|-------------------|------|-------|-------|
| a     |                   |      |       |       |
| b     |                   |      |       |       |
| c     |                   |      |       |       |
| d     |                   |      |       |       |
| e     |                   |      |       |       |
| f     |                   |      |       |       |

K:\Acad\ACAD-DWG\121-Gemeinde Hohenroda\121-183-1.dwg

AutoCad