

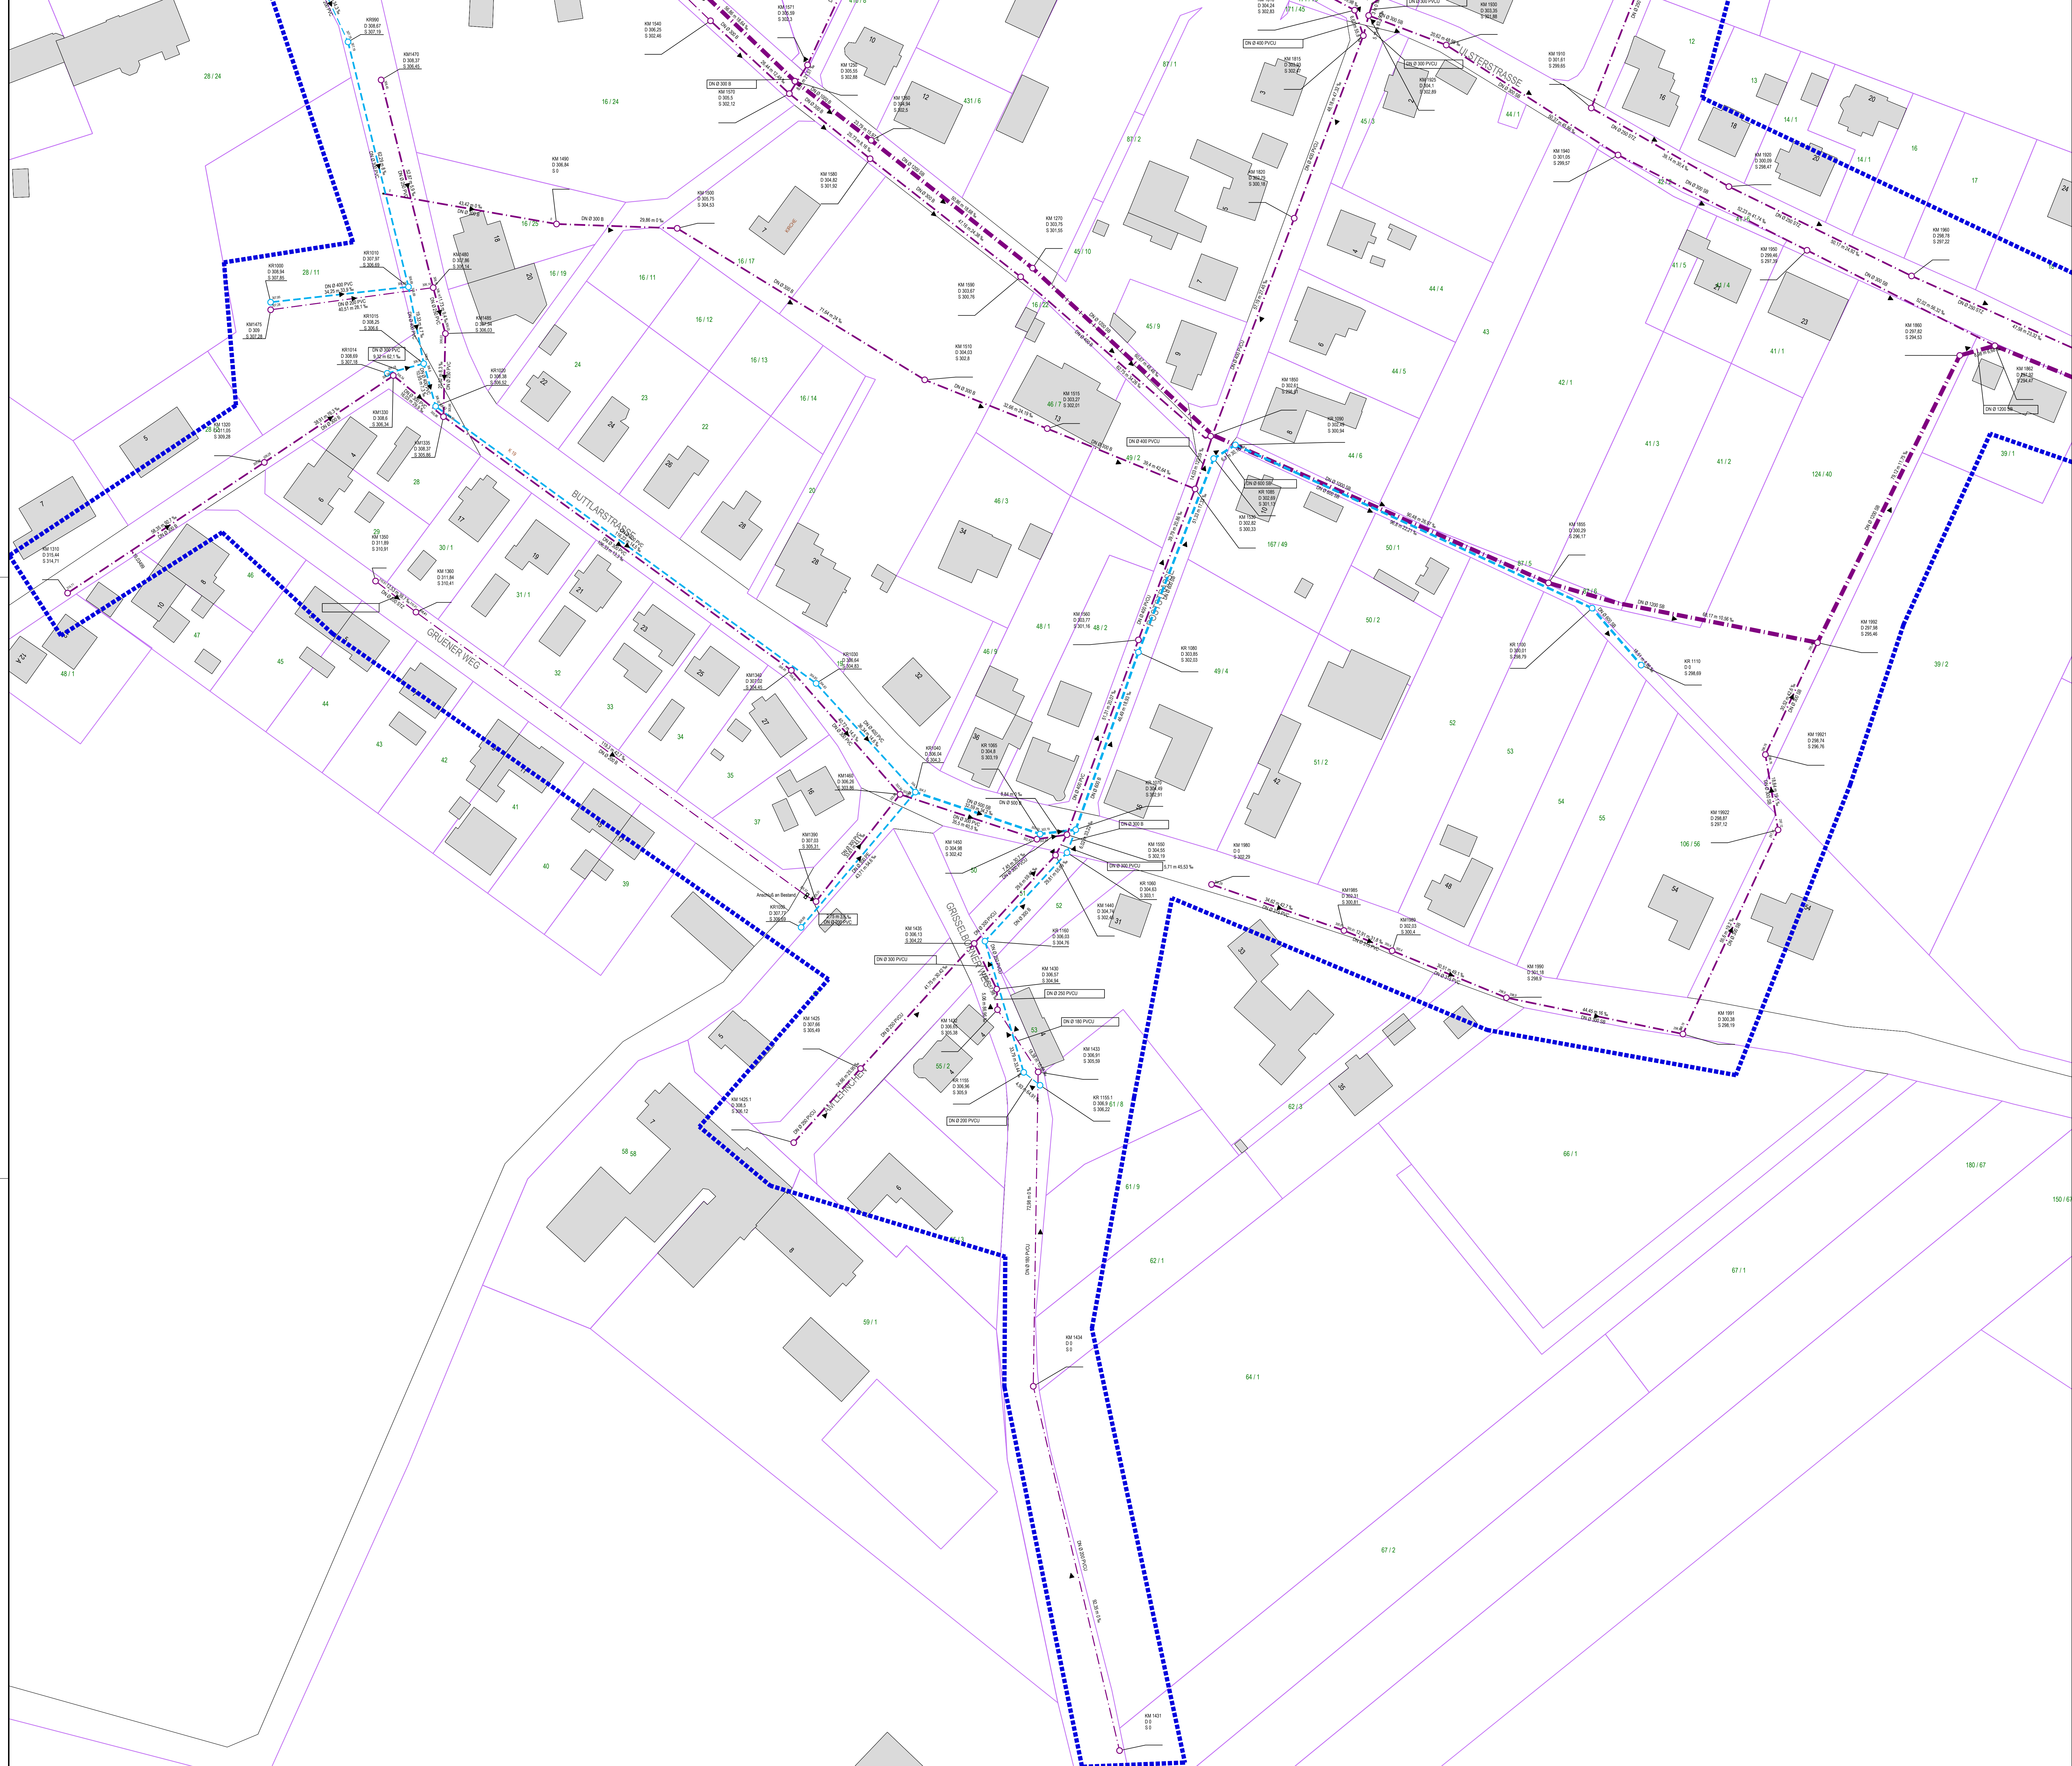


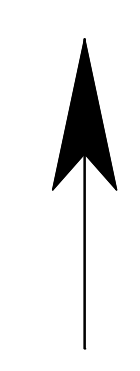

Legende

- Mischwasserkanal
- Regenwasserkanal
- Schmutzwasserkanal
- Schachtbezeichnung
- 03511004
- D 348.22
- S 343.58
- D 300 B
- 40.94 m 75.7 ‰
- Haltungsdaten mit Angaben Dimension, Material, Länge, Gefälle
- Fließrichtung
- Schacht
- Grabenein-/auslauf
- TV-Befahrungsgebiet 2026

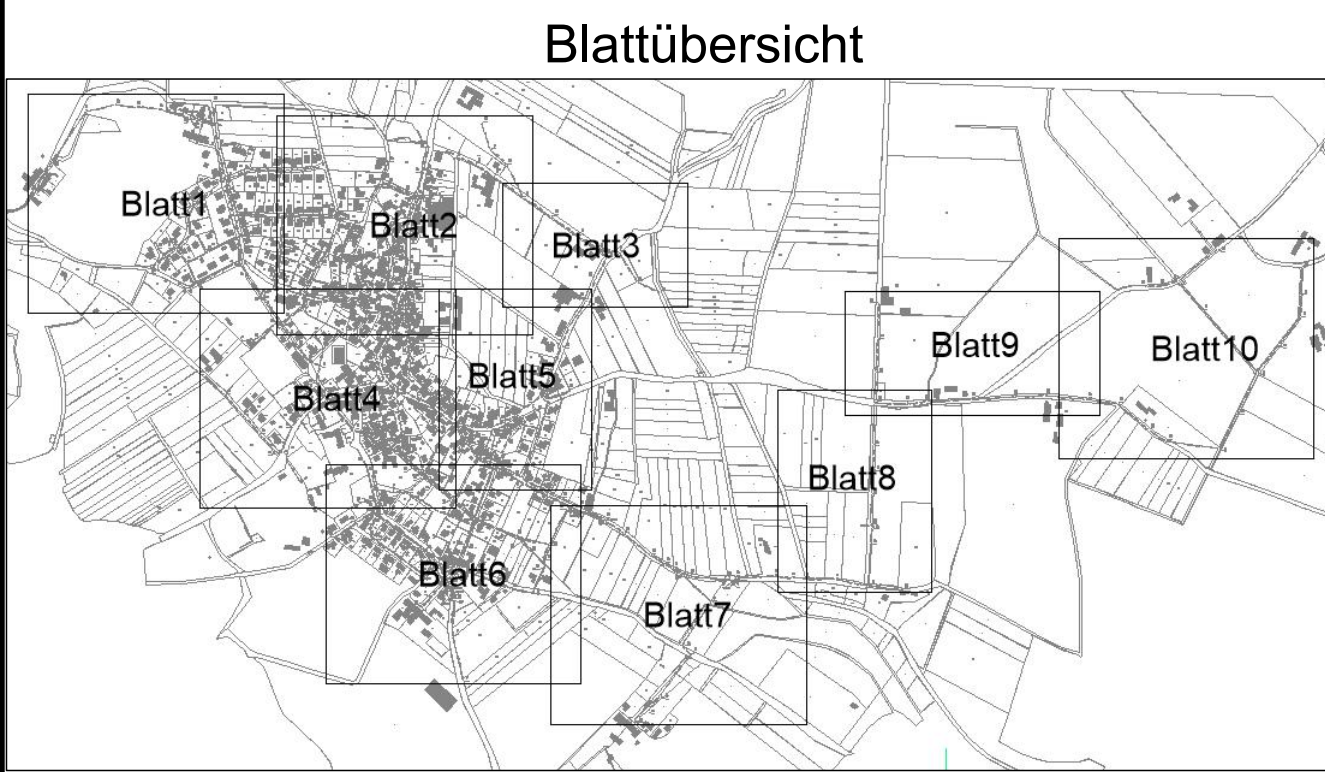

EAM Netz GmbH
Monteverdstraße 2
34131 Kassel

**Begleitung EKVO Kampagne 2026 bis 2027
Gemeinde Hohenroda Los 4**

TV-Befahrungsplan OT Mansbach

Lageplan M.: 1:500

Anlage-Nr.: Blatt-Nr.: 6/10

Zeichnungs-Nr.: 121-183-1 Projekt-Nr.: 5467.25

Lagebezug: UTM32 Höhensystem: DHHN2016

Aufgestellt: Eschwege den. 28.05.2026
Gezeichnet: Heßel
Geprüft: Drabant

Der Bauherr:

Röthel & Partner
Ingenieurgesellschaft mbH
Hohenroda-Str. 1
37083 Eschwege
Tel. 05501 13990-0
Fax 05501 13990-10
info@roethel-partner.de
www.roethel-partner.de

Nr.	Art der Änderung	Gez.	Datum	Gepr.
a				
b				
c				
d				
e				
f				