

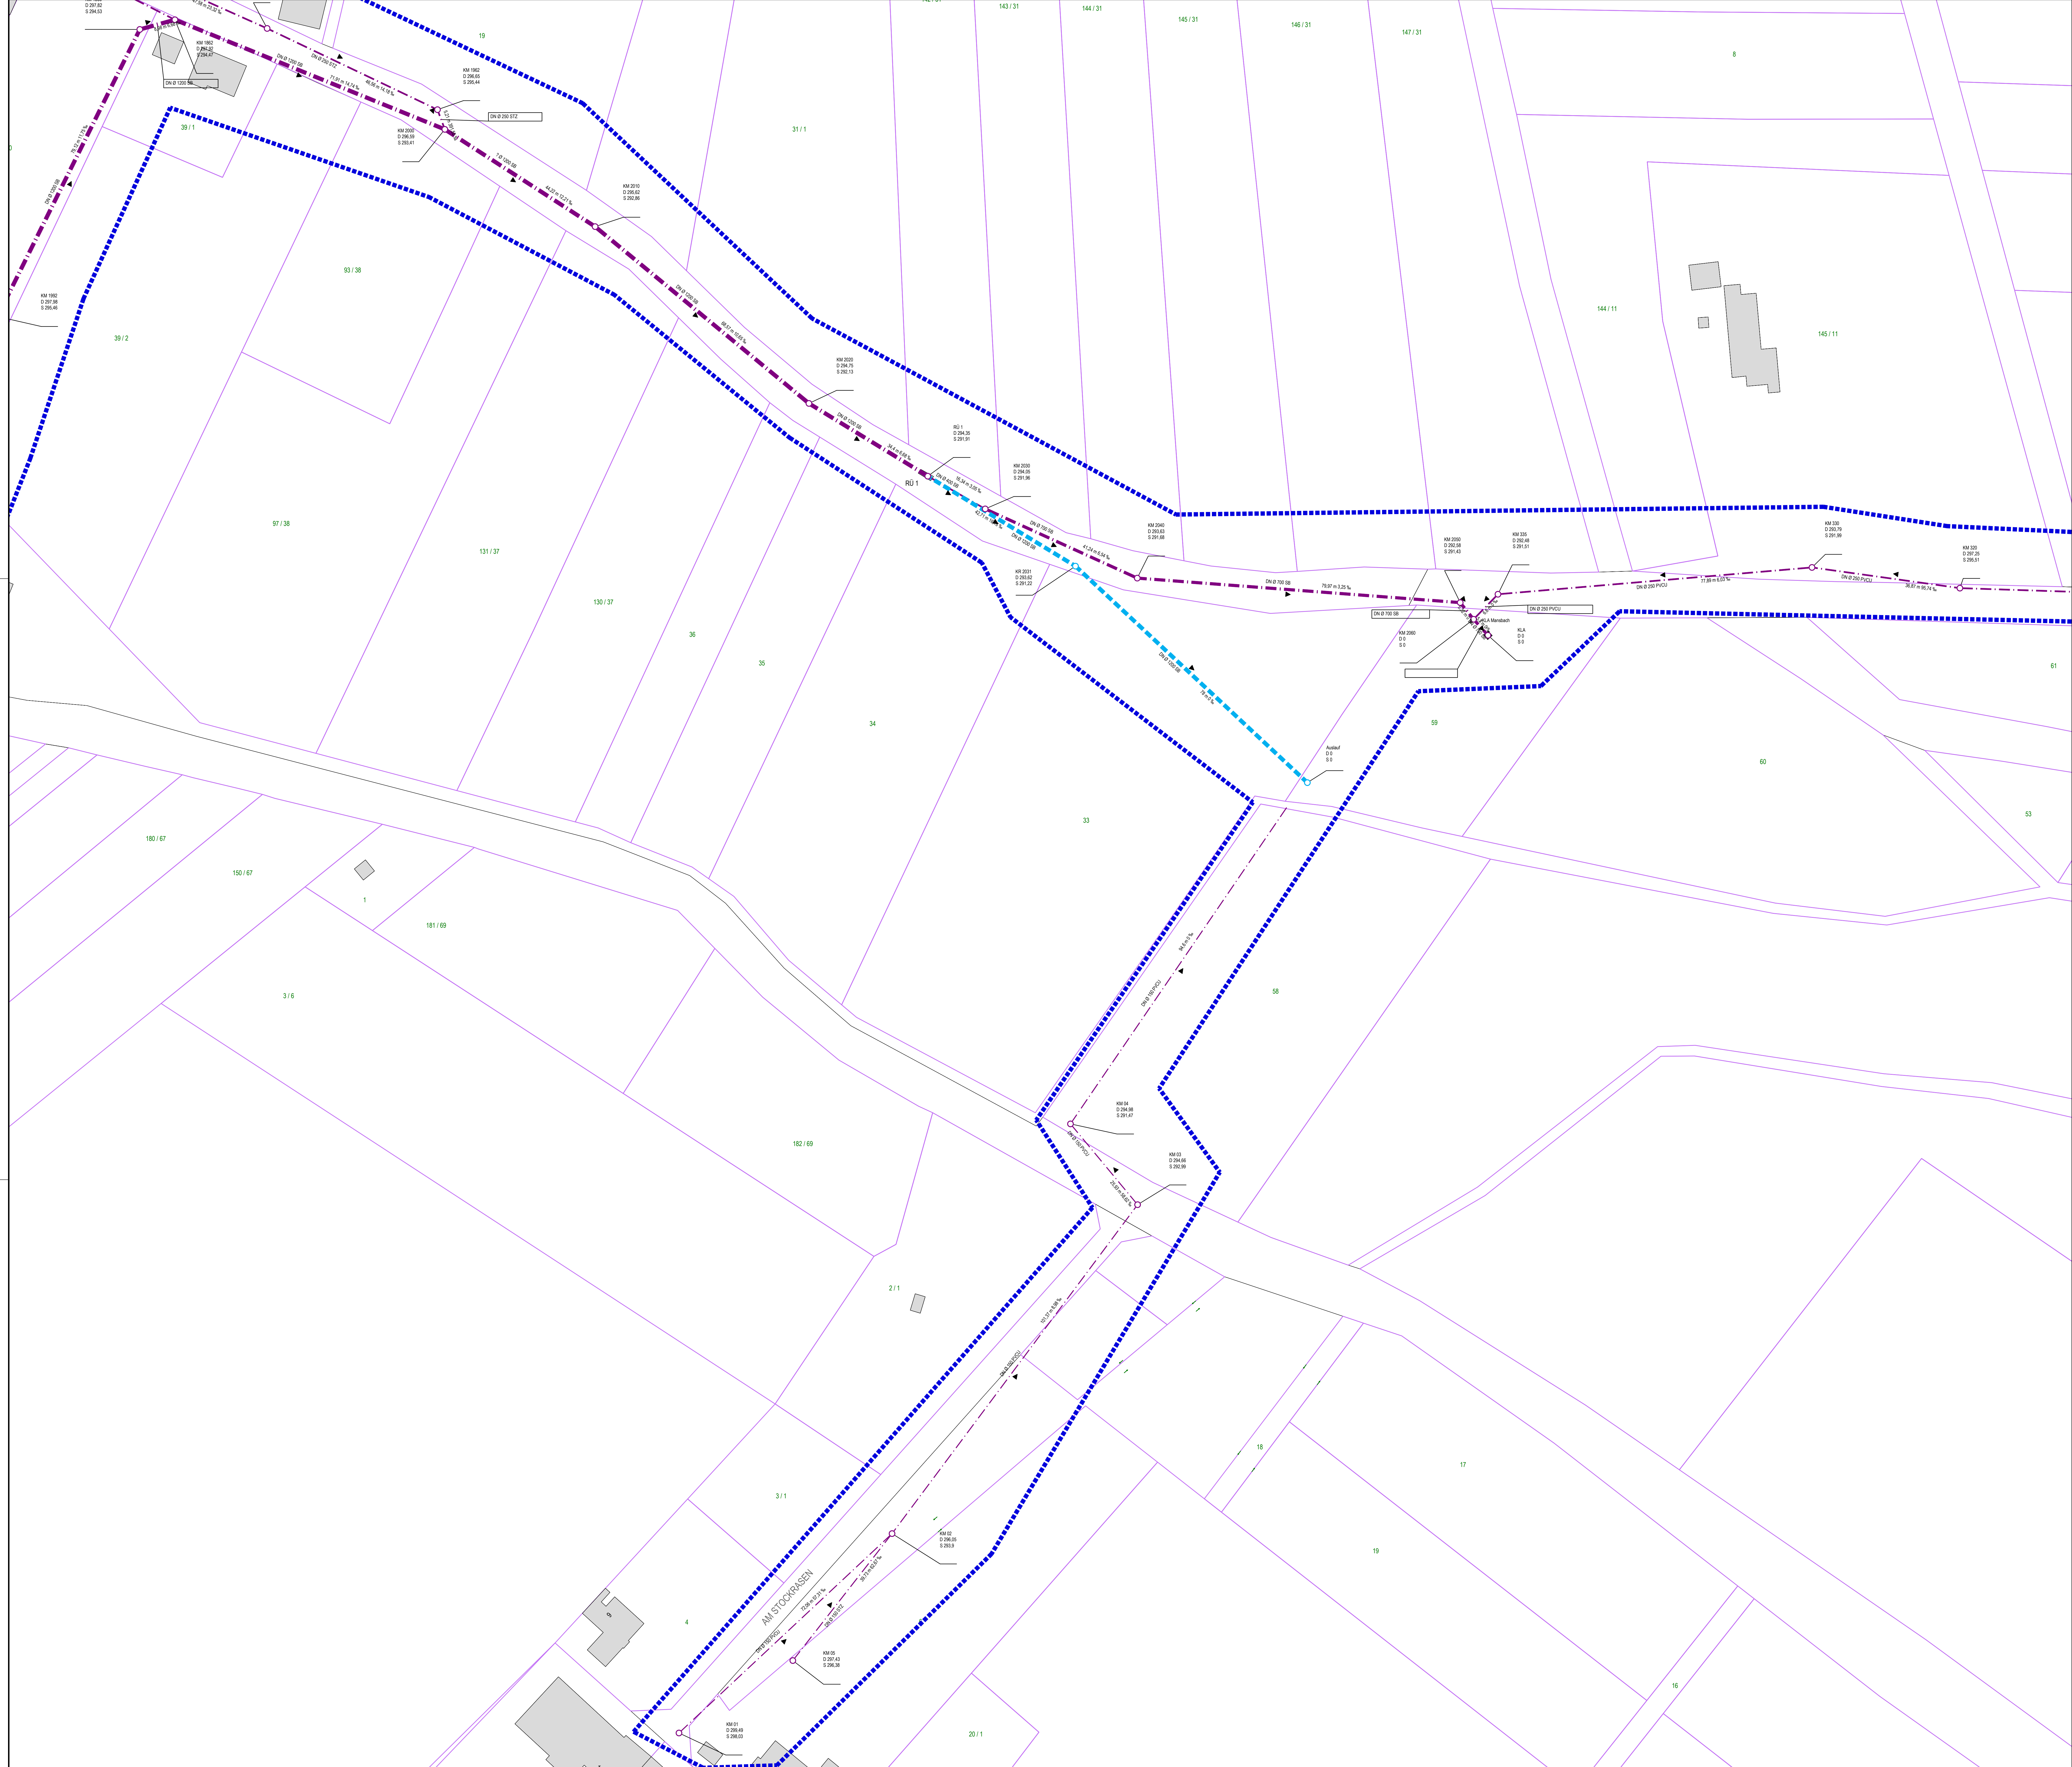


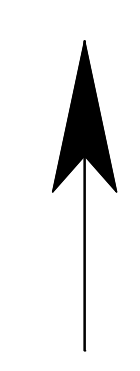

Legende

- Mischwasserkanal
- Regenwasserkanal
- Schmutzwasserkanal
- 05511004
- D 346.22
S 343.59
- DN 400 B
40.94 m 76.7 %
- Deckelhöhe
Sohnhöhe
- Haltungsdaten mit Angaben
Dimension, Material, Länge, Gefälle
- Fließrichtung
- Schacht
- Grabenein/-auslauf
- TV-Befahrungsgebiet 2026

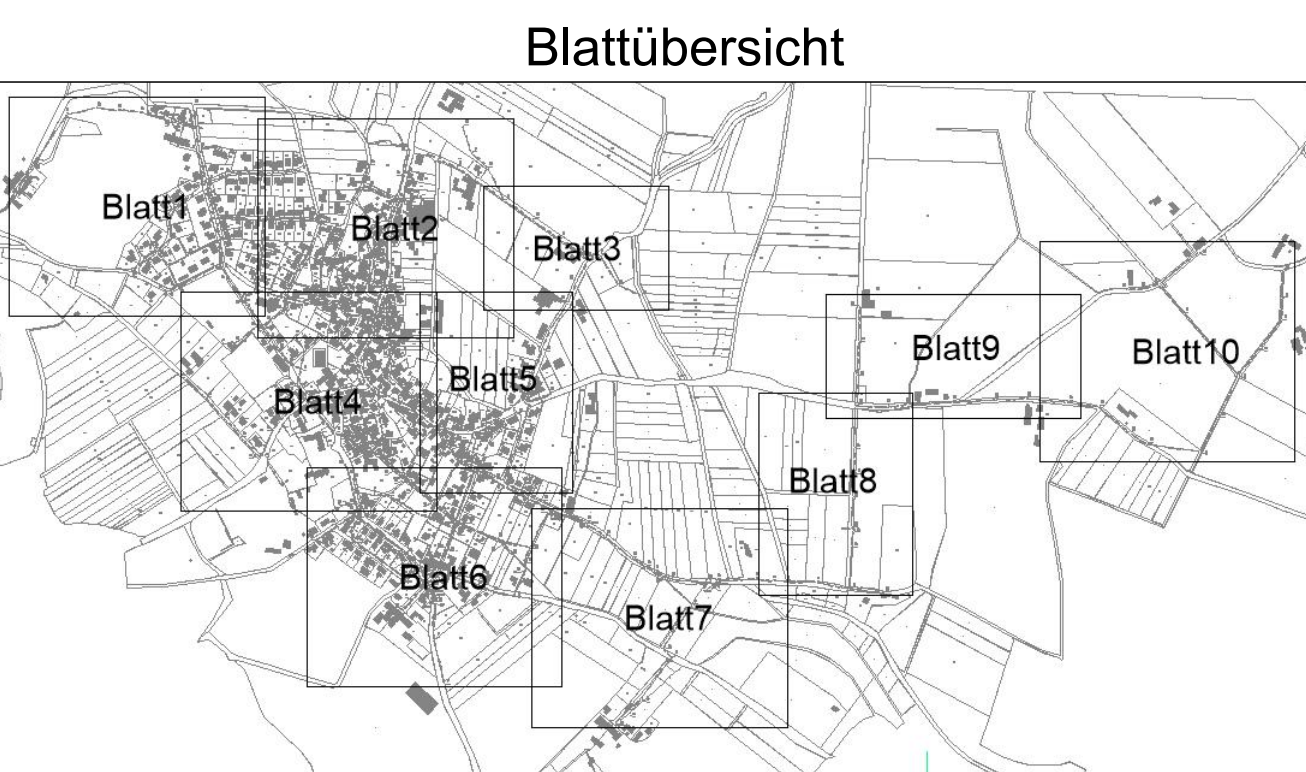

EAM Netz GmbH
Monteverdstraße 2
34131 Kassel

**Begleitung EKVO Kampagne 2026 bis 2027
Gemeinde Hohenroda Los 4**

TV-Befahrungsplan OT Mansbach

Lageplan M.: 1:500

Anlage-Nr.: Blatt-Nr.: 6/10

Zeichnungs-Nr.: 121-183-1 Projekt-Nr.: 5467.25

Lagebezug: UTM32 Höhensystem: DHHN2016

Aufgestellt: Eschwege den. 28.05.2026 Der Bauherr:

Gezeichnet: Hölzel

Geprüft: Drabant

Index:

Art der Änderung:

Gez. Datum Gepr.

a

b

c

d

e

f



Rother & Partner
Ingenieurbüro für Wasserbau und Umwelt
Hohenrodastraße 1
34131 Kassel
Tel. (0561) 10000-1
Fax (0561) 10000-10
www.rother-partner.de