


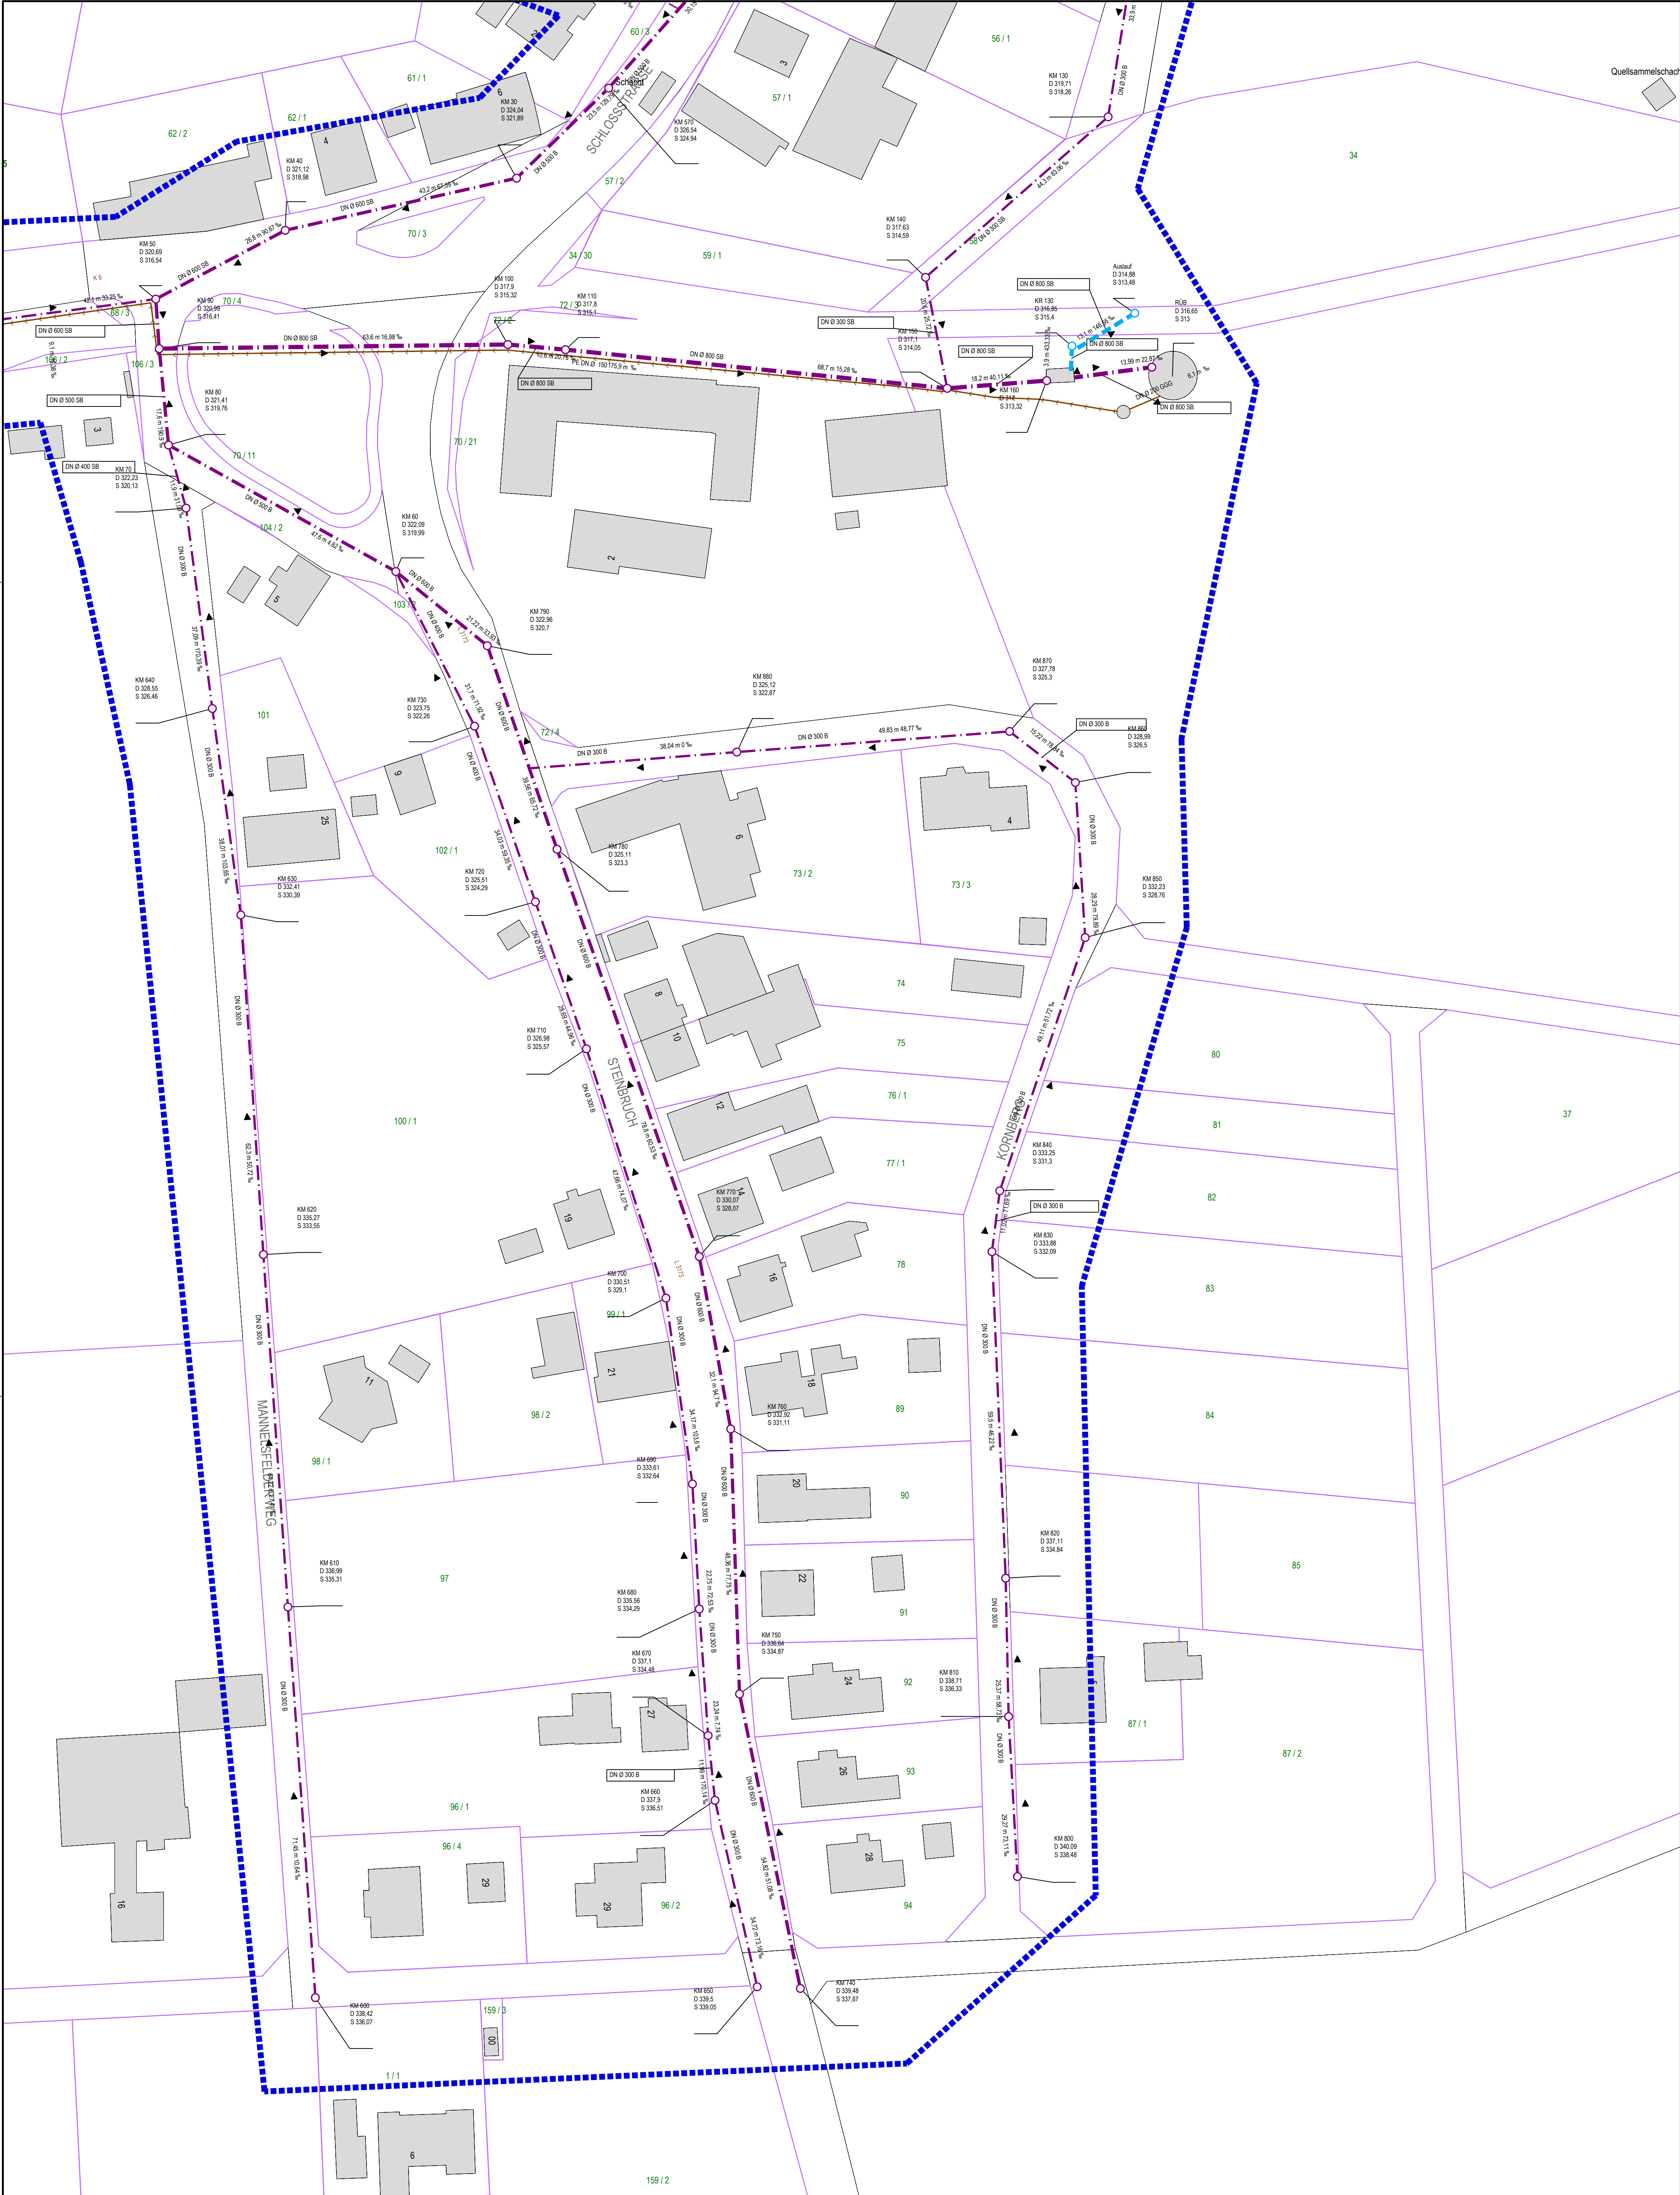

03511004

D 346.22
S 343.59

DN Ø 300 B
40.94 m 76.7 ‰

Legende

Mischwasserkanal

Regenwasserkanal

Schmutzwasserkanal

Schachtbezeichnung

Deckelhöhe
Sohlhöhe

Haltungsdaten mit Angaben
Dimension, Material, Länge, Gefälle

Fließrichtung

Schacht

Grabenein/-auslauf

TV-Befahrungsgebiet 2026

EAM Netz

Ein Unternehmen der EAM Gruppe

EAM Netz GmbH

Monteverdistr. 2

34131 Kassel

Begleitung EKVO Kampagne 2026 bis 2027

Gemeinde Hohenroda Los 4

TV-Befahrungsplan OT Oberbreitzbach

Lageplan

Anlage-Nr.:

Zeichnungs-Nr.:

Lagebezug:

M.: 1:500

Blatt-Nr.:

Projekt-Nr.:

Höhensystem:

Aufgestellt Eschwege den, 28.05.2026

Gezeichnet: Hössel

Geprüft: Draband

Der Bauherr:

Index

Art der Änderung:

Gez.

Datum

Gepr.

a

b

c

d

e

f

R

Rother & Partner

Ingenieurgesellschaft mbH

Max-Planck-Straße 9

37200 Eschwege

Tel: 05651 33955-0

Fax: 05651 33955-10

info@rother-partner.de

www.rp-rother-partner.de

K:\Acad\ACAD-DWG\121-Gemeinde Hohenroda\121-184-1.dwg

AutoCad