


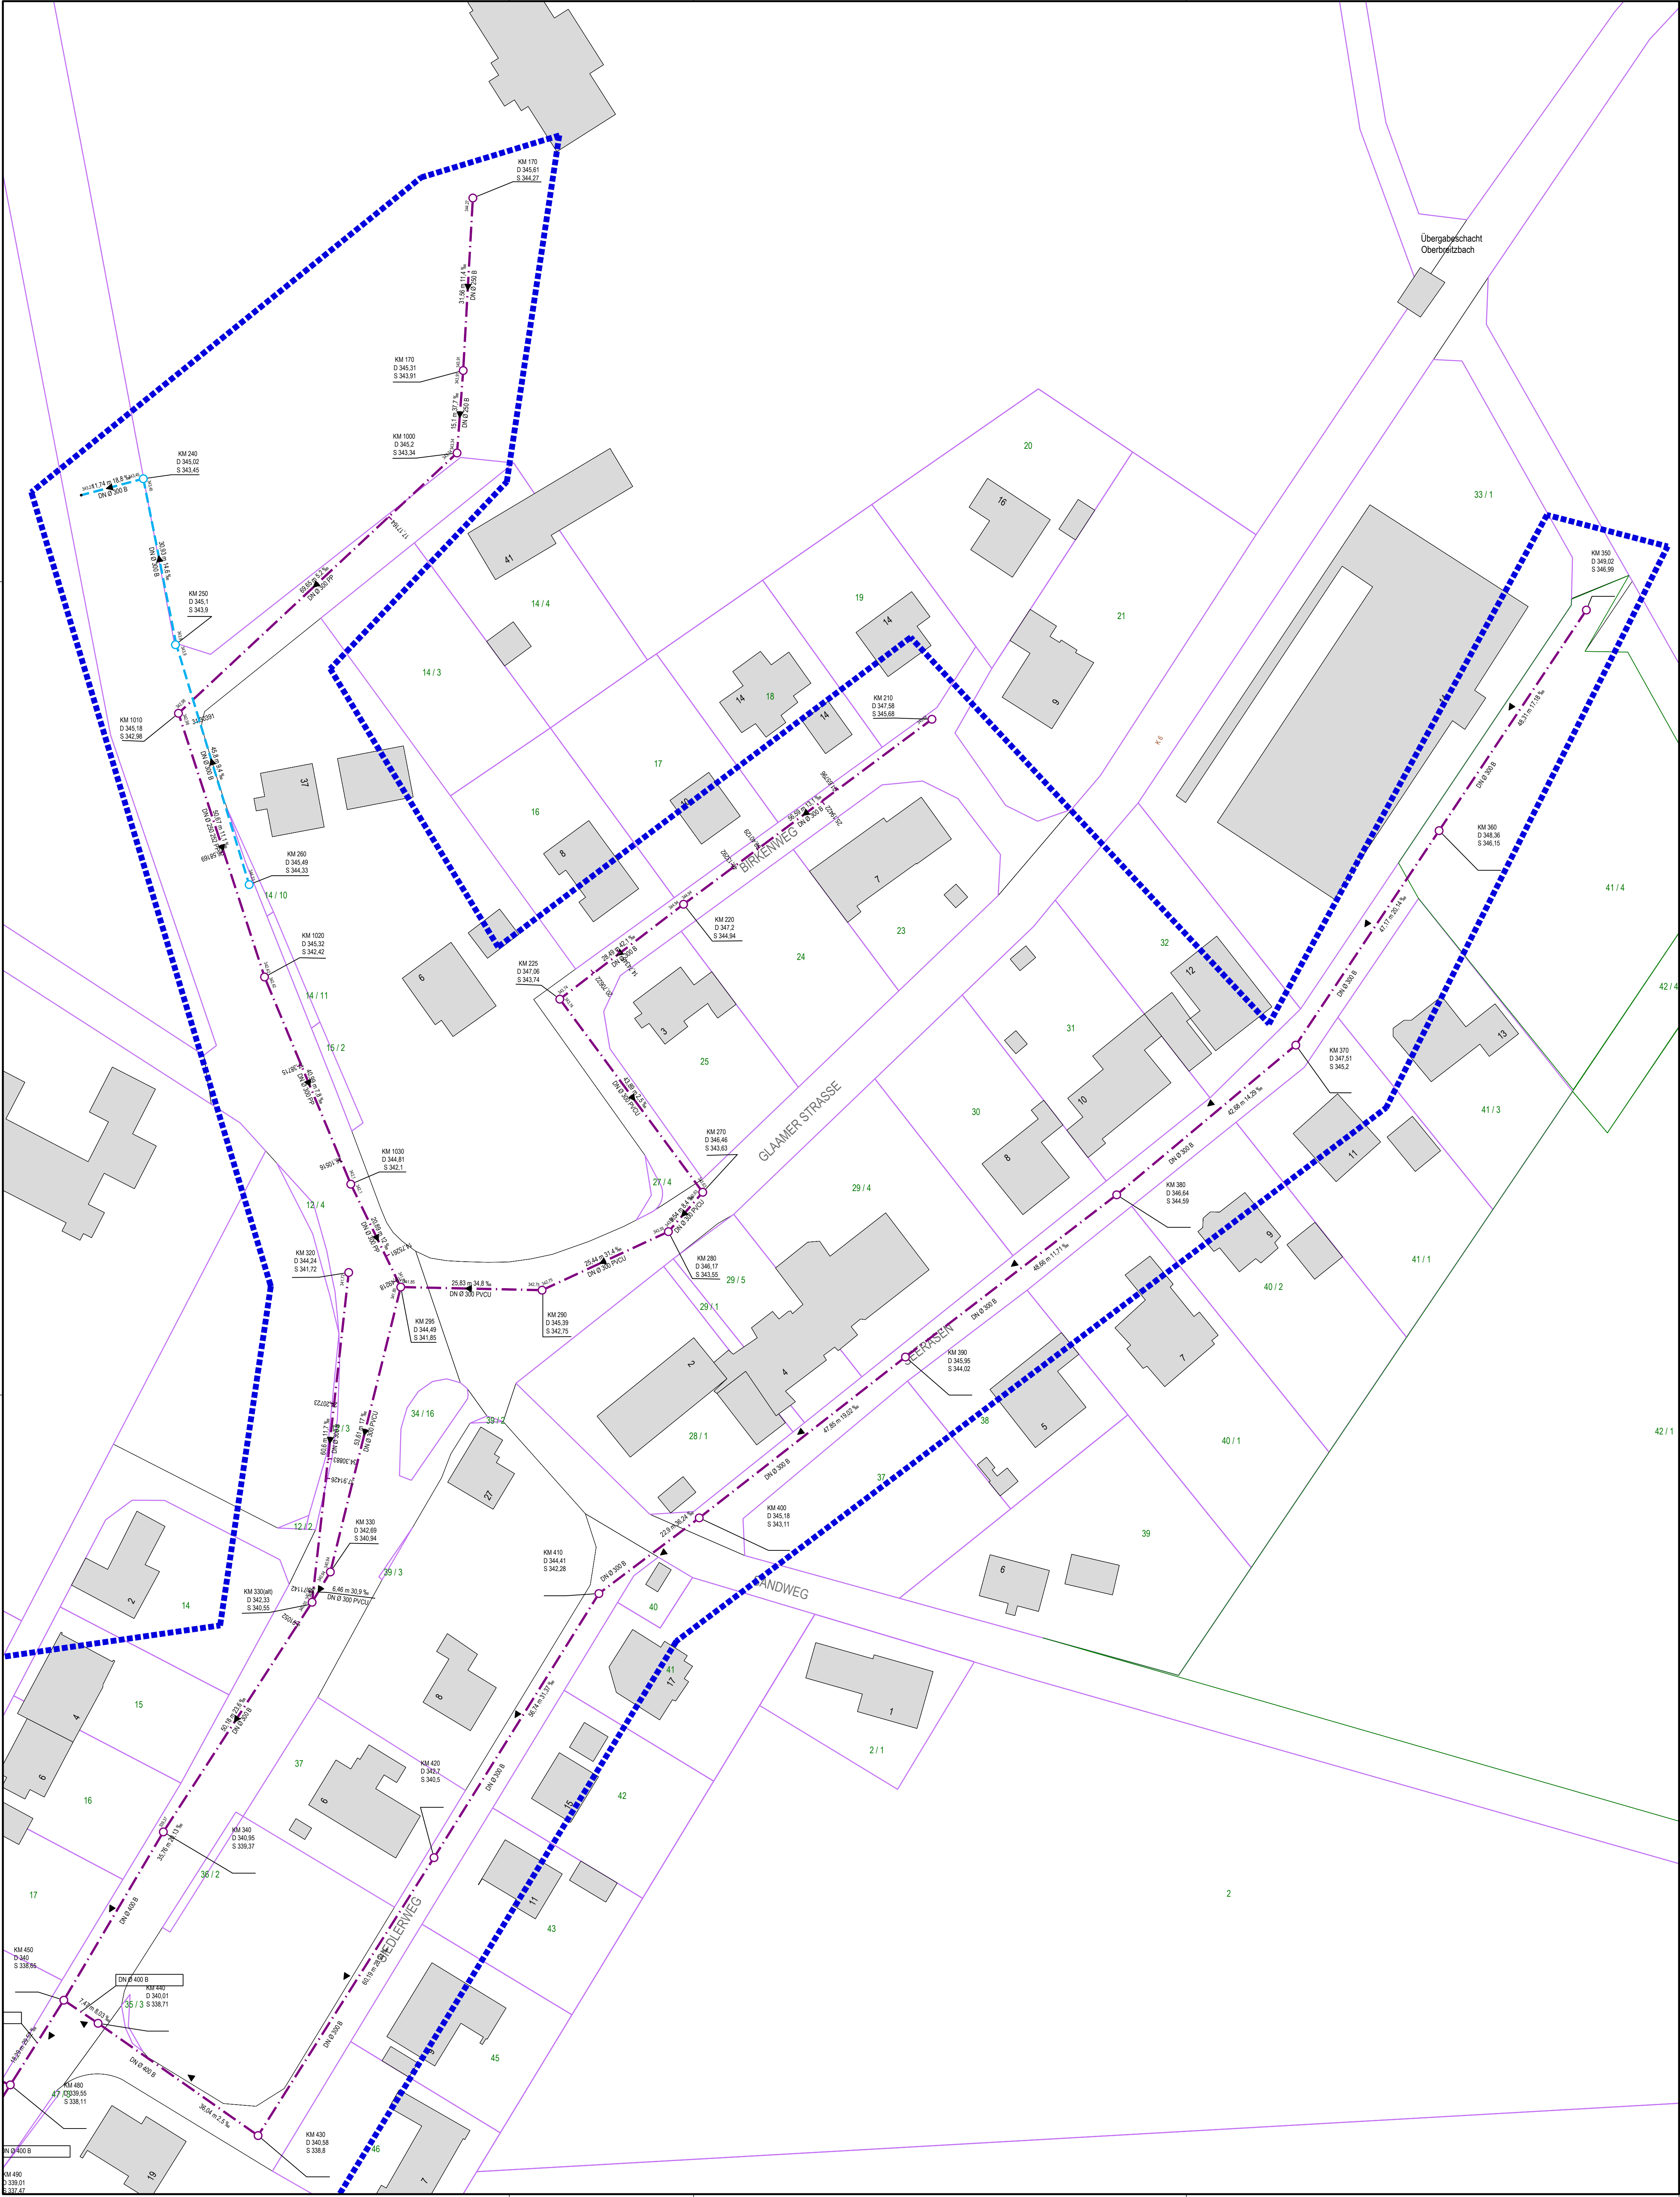

Legende

Mischwasserkanal

Regenwasserkanal

Schmutzwasserkanal

Schachtbezeichnung

Deckelhöhe

Sohlhöhe


Haltungsdaten mit Angaben
Dimension, Material, Länge, Gefälle

Fließrichtung

Schacht

Grabenein/-auslauf

TV-Befahrungsgebiet 2026

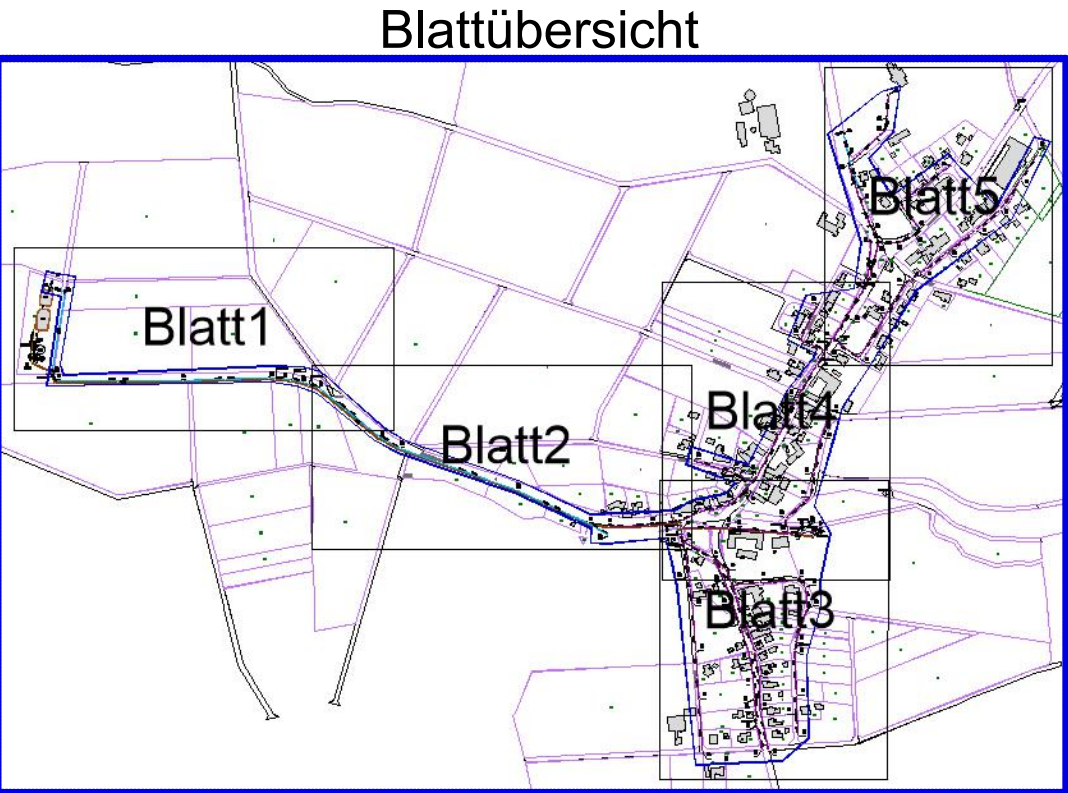

EAM Netz GmbH
Monteverdistrasse 2
34131 Kassel

**Begleitung EKVO Kampagne 2026 bis 2027
Gemeinde Hohenroda Los 4**

TV-Befahrungsplan OT Oberbreitzbach

Lageplan

M.: 1:500

Anlage-Nr.:

Blatt-Nr.: 5/5

Zeichnungs-Nr.: 121-184-1

Projekt-Nr.: 5467.25

Lagebezug: UTM32

Höhensystem: DHHN2016

Aufgestellt Eschwege den, 28.05.2026

Der Bauherr:

Gezeichnet: Hüssel

Geprüft: Draband

Index	Art der Änderung:	Gez.	Datum	Gepr.
a				
b				
c				
d				
e				
f				

Rother & Partner
Ingenieurgesellschaft mbH
Main-Wein-Strasse 9
37209 Eschwege
Tel.: 05651/33955-0
Fax: 05651/33955-10
info@ing-rother-partner.de
www.ing-rother-partner.de