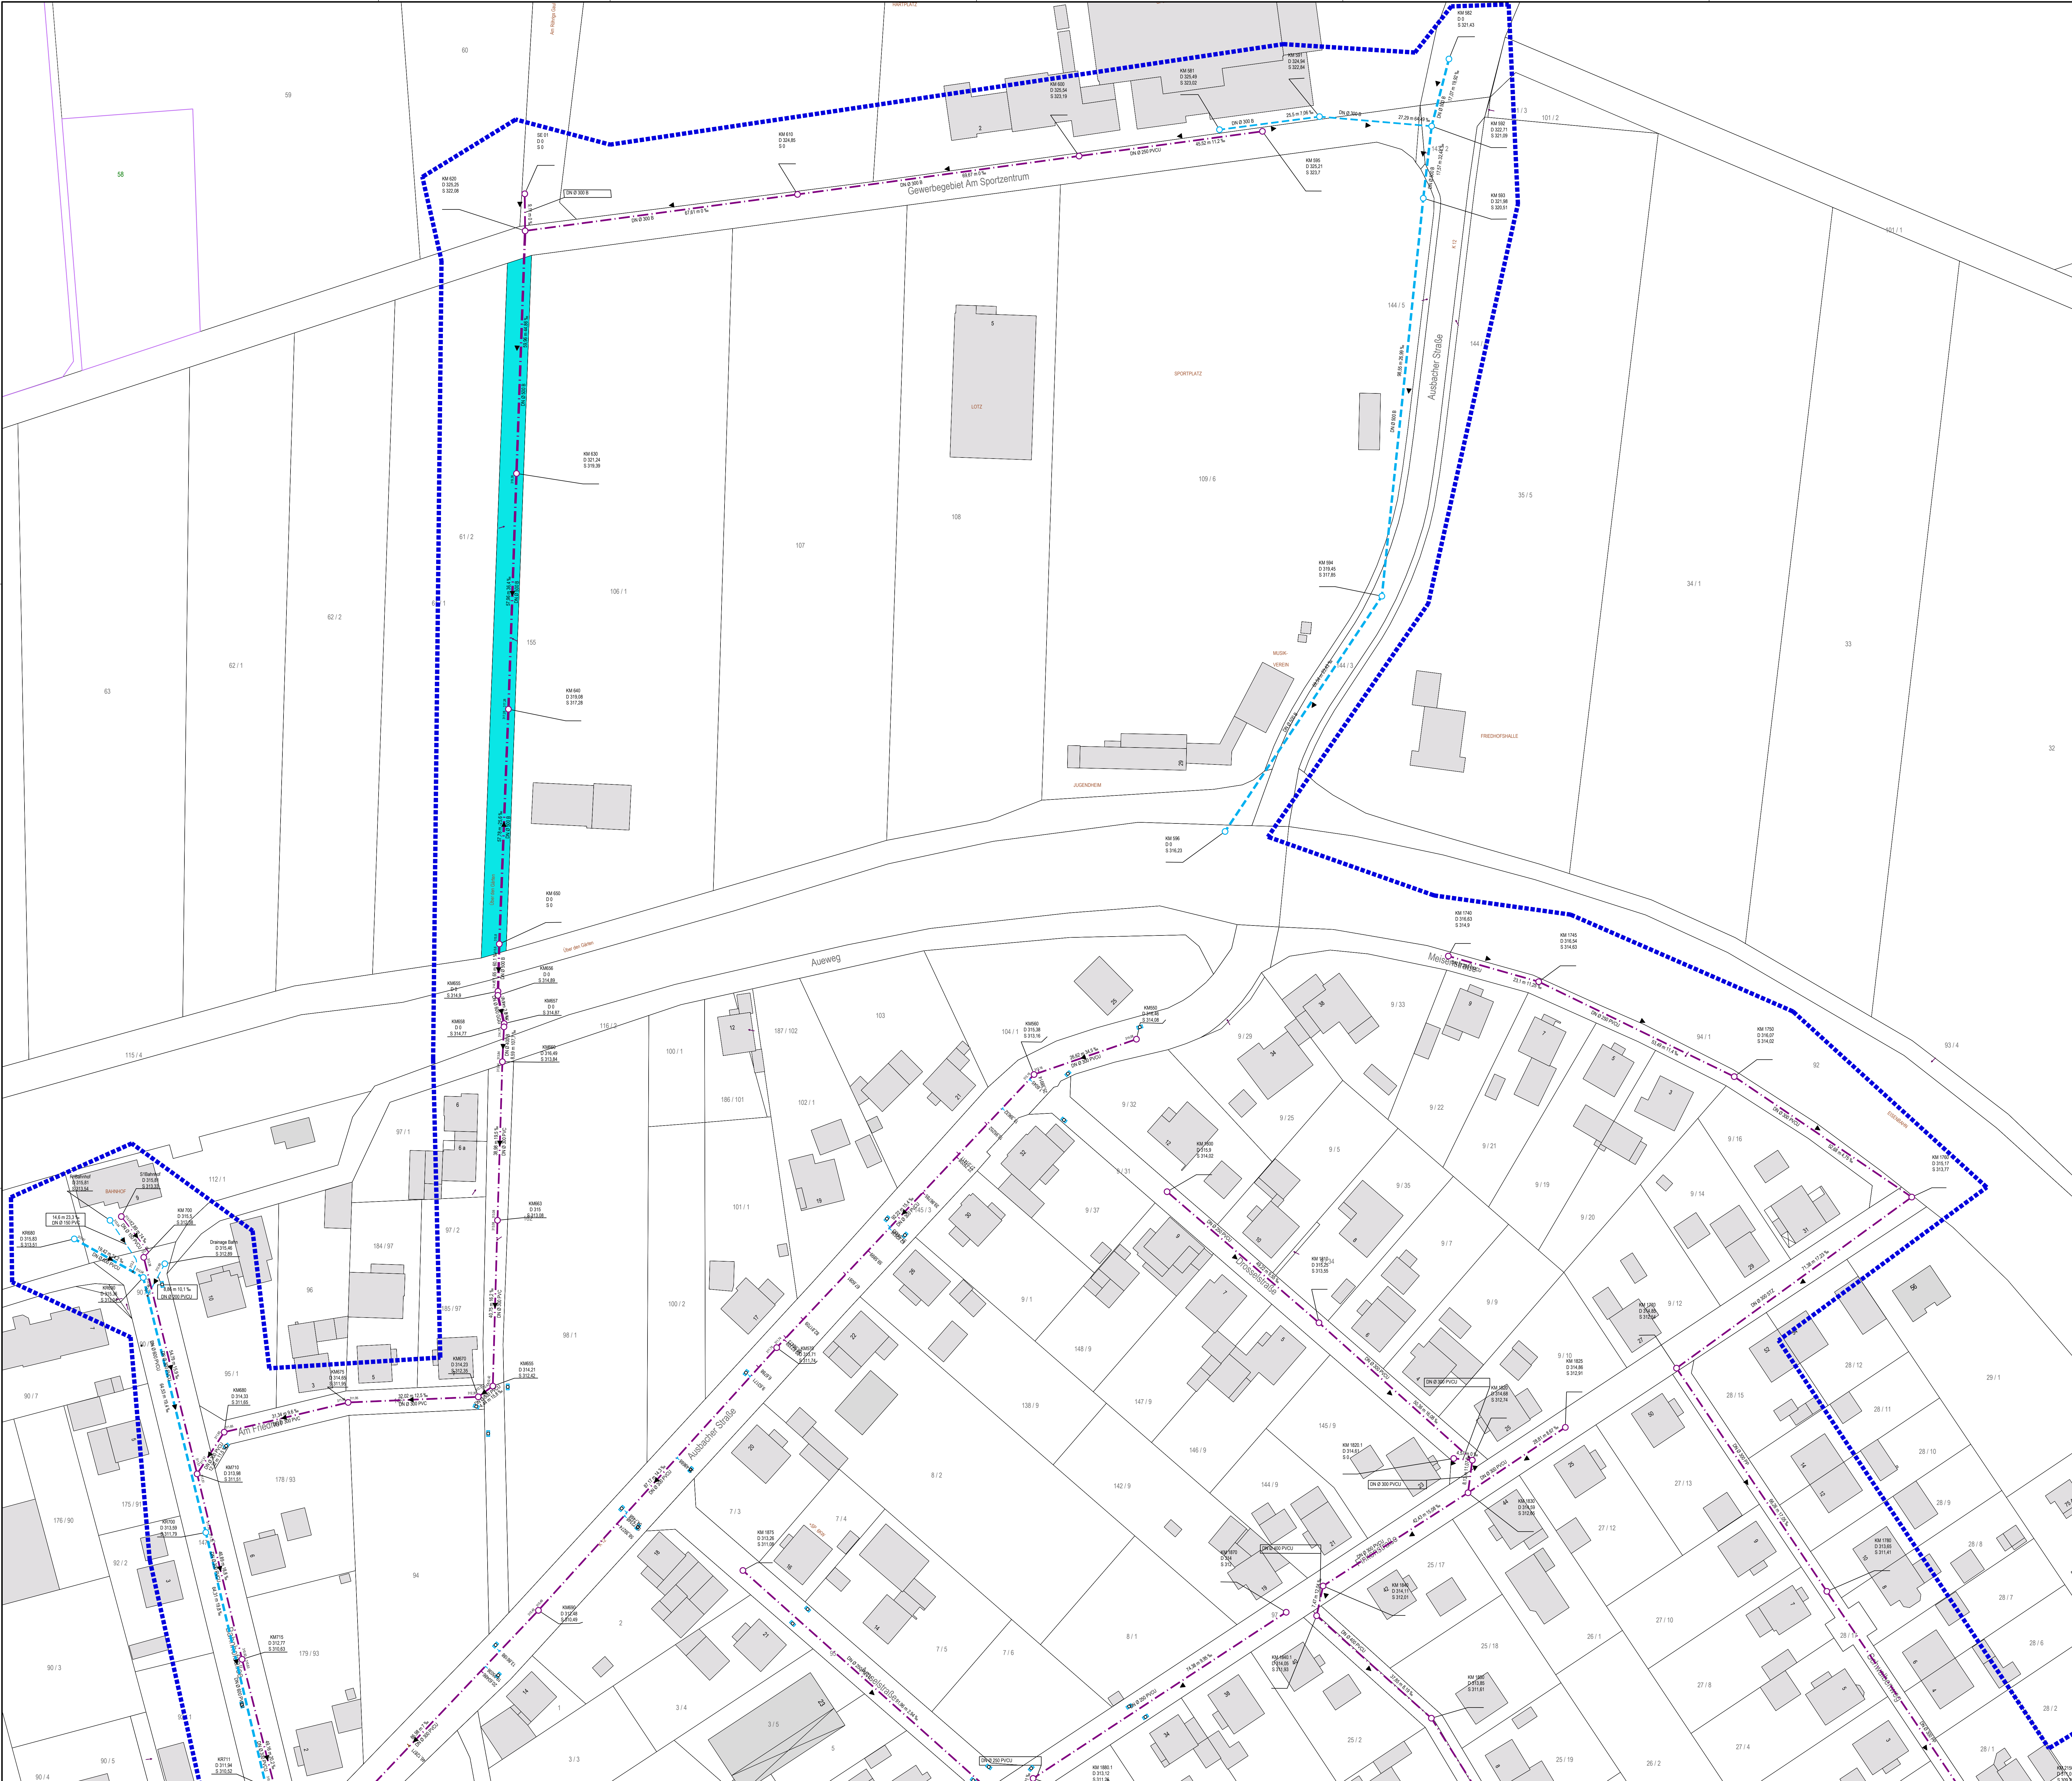




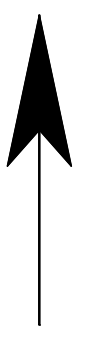
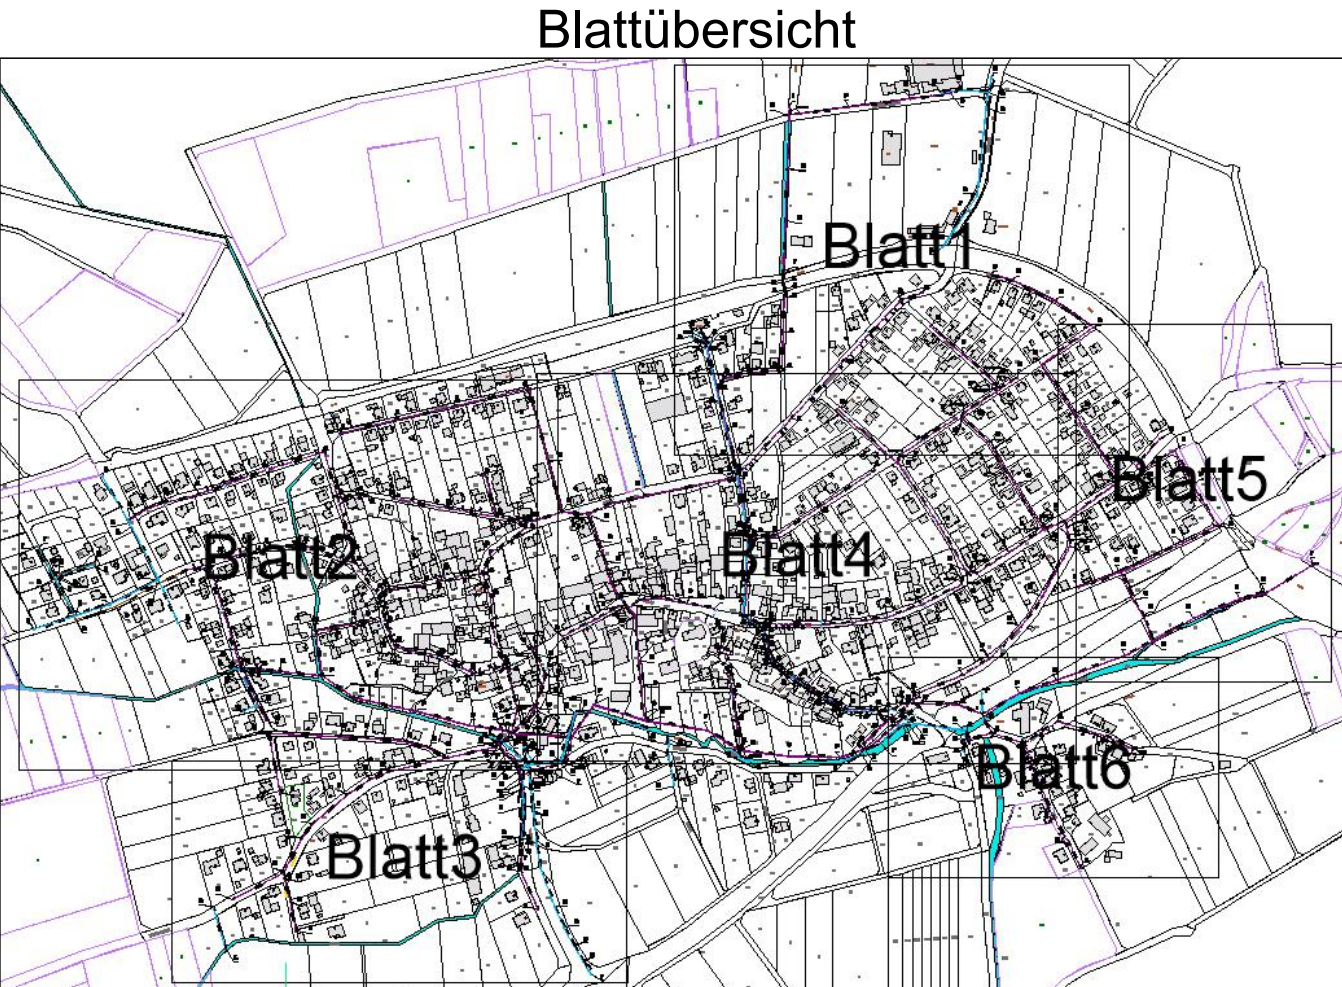
Legende

Mischwasserkanal

Regenwasserkanal

Schmutzwasserkanal

03511004

SchachtbezeichnungD 346.22S 343.59DN 1200 B 12.0FließrichtungSchachtGrabenein-/auslaufTV-Befahrungsgebiet 2026

EAM Netz GmbH
Monteverdistr. 2
34131 Kassel

Begleitung EKVO Kampagne 2026 bis 2027
Gemeinde Hohenroda Los 4

TV-Befahrungsplan OT Ransbach

Lageplan

M.: 1:500

Anlage-Nr.:

Blatt-Nr.:

121-185-1

1/6

Zeichnungs-Nr.:

Projekt-Nr.:

121-185-1

5467.25

Lagebezug:

UTM32

Höhensystem:

DHHN2016

Aufgestellt: Entwurfsplan des 28.05.2026

Der Bauherr:

Gemessen: Hb&B

Geprüft: Dn&B

Rohrer & Partner
Ingenieurgesellschaft mbH
Helm-Wilms-Str. 9
37289 Exterode
Tel: (0551) 33055-0
Fax: (0551) 33055-10
info@rohre-partner.de
www.rohre-partner.de