


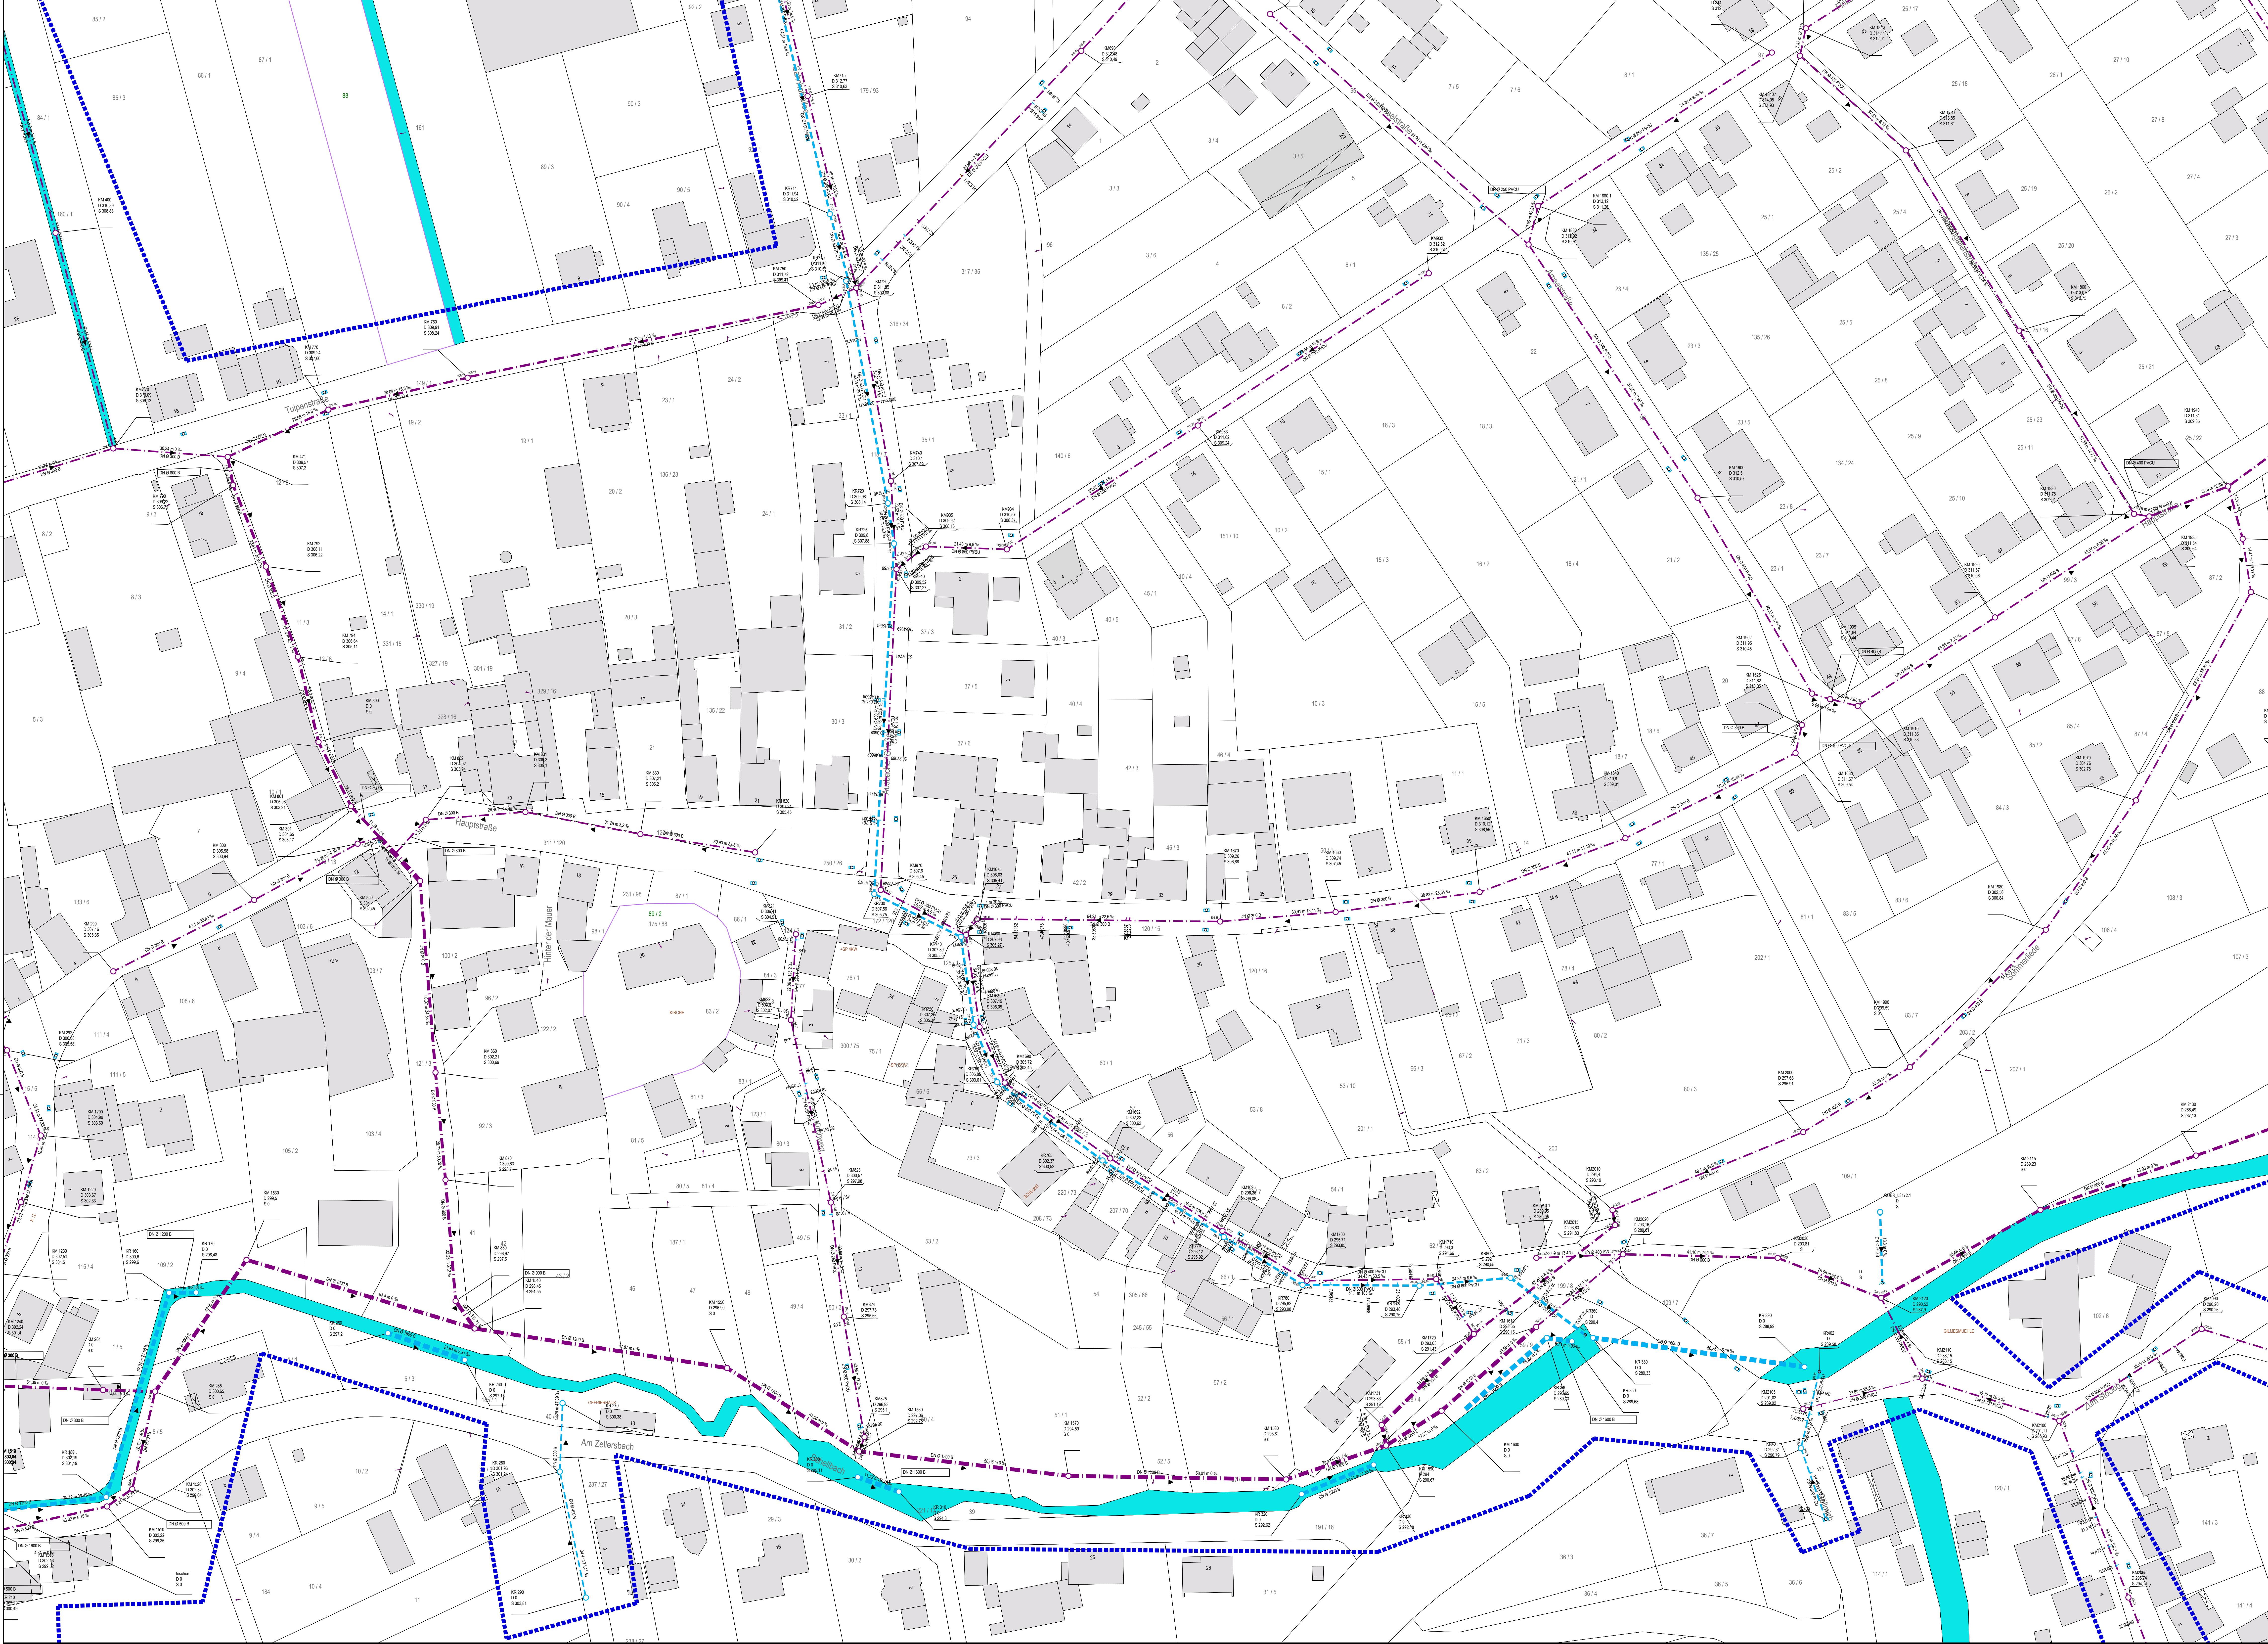

Legende

Mischwasserkanal

Regenwasserkanal

Schmutzwasserkanal

03511004

D 348,22
S 343,59

DN Ø 300 B
40,94 m 76,7 ‰


Haltungsdaten mit Angaben
Dimension, Material, Länge, Gefälle

Fließrichtung

Schacht

Graben-/auslauf

TV-Befahrungsgebiet 2026

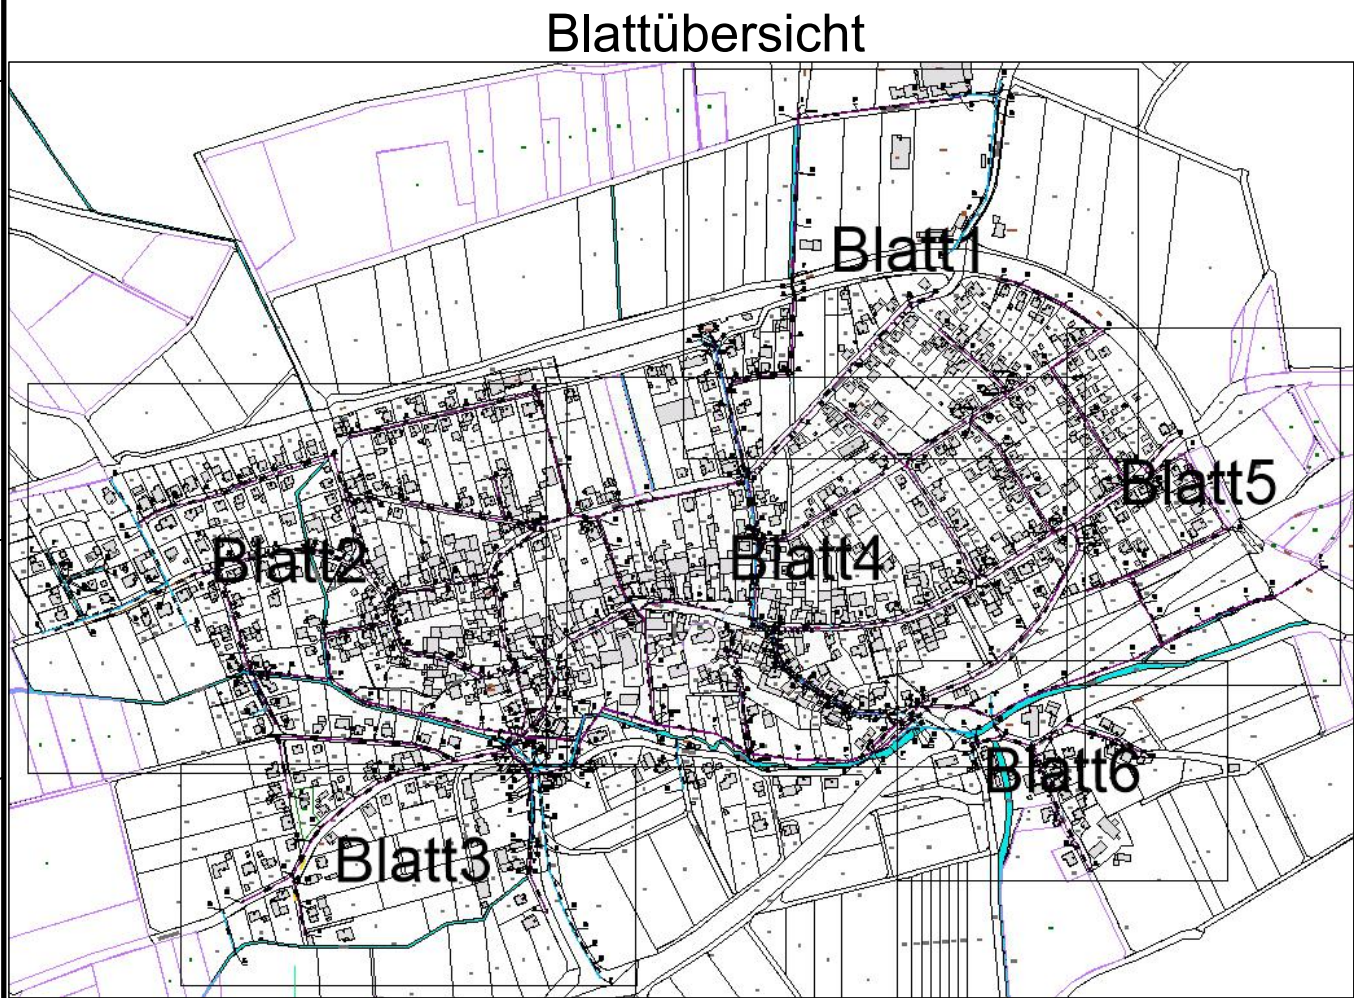

EAM Netz GmbH
Monteverdstraße 2
34131 Kassel

**Begleitung EKVO Kampagne 2026 bis 2027
Gemeinde Hohenroda Los 4**

TV-Befahrungsplan OT Ransbach

Lageplan	M.: 1:500
Anlage-Nr.:	Blatt-Nr.: 4/6
Zeichnungs-Nr.: 121-185-1	Projekt-Nr.: 5467.25
Lagebezug: UTM32	Höhenystem: DHN2016

Aufgestellt: Eschwege den. 28.05.2026

Der Bauherr:

Geschnitten: Hohen

Gegründet: Dr. Hubert



Index	Art der Änderung	Ges.	Datum	Gepr.
1				
2				
3				
4				
5				
6				
7				