
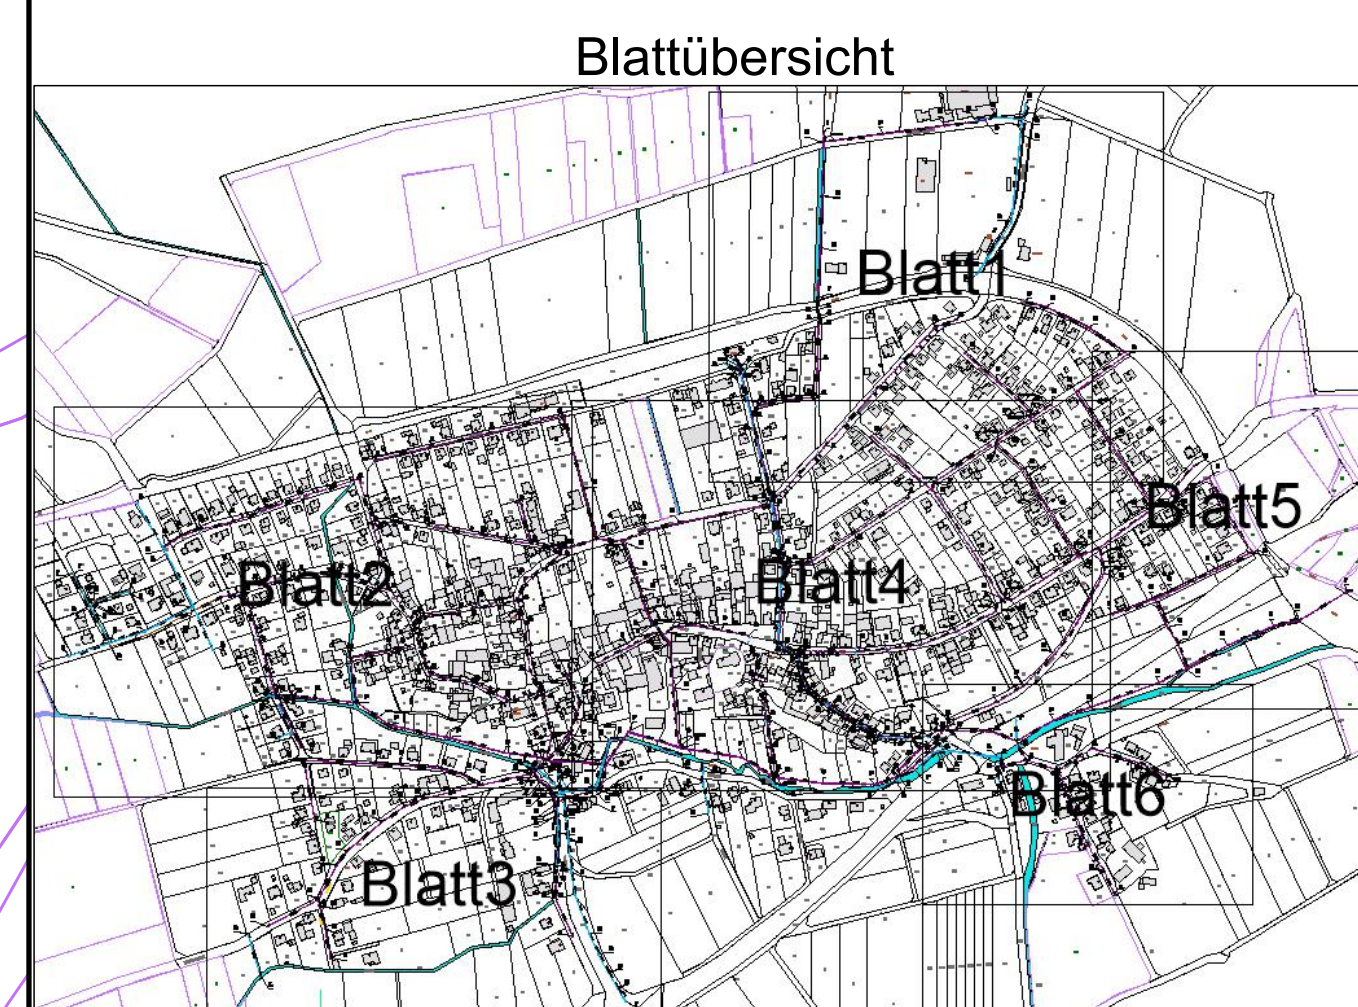
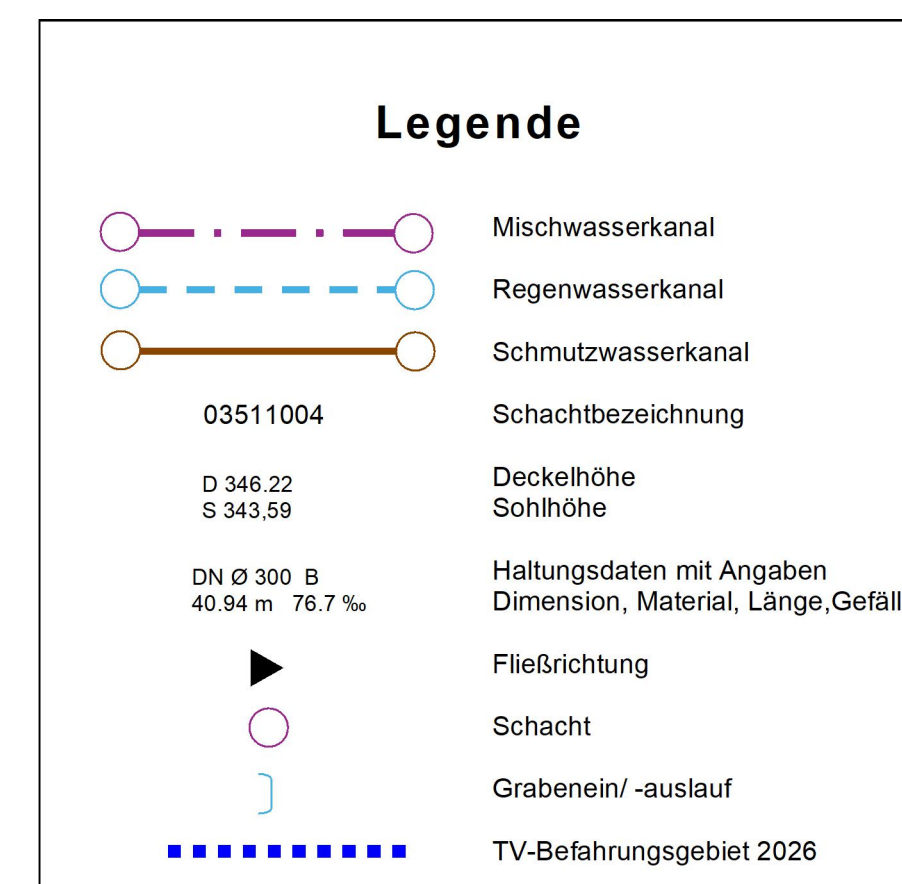


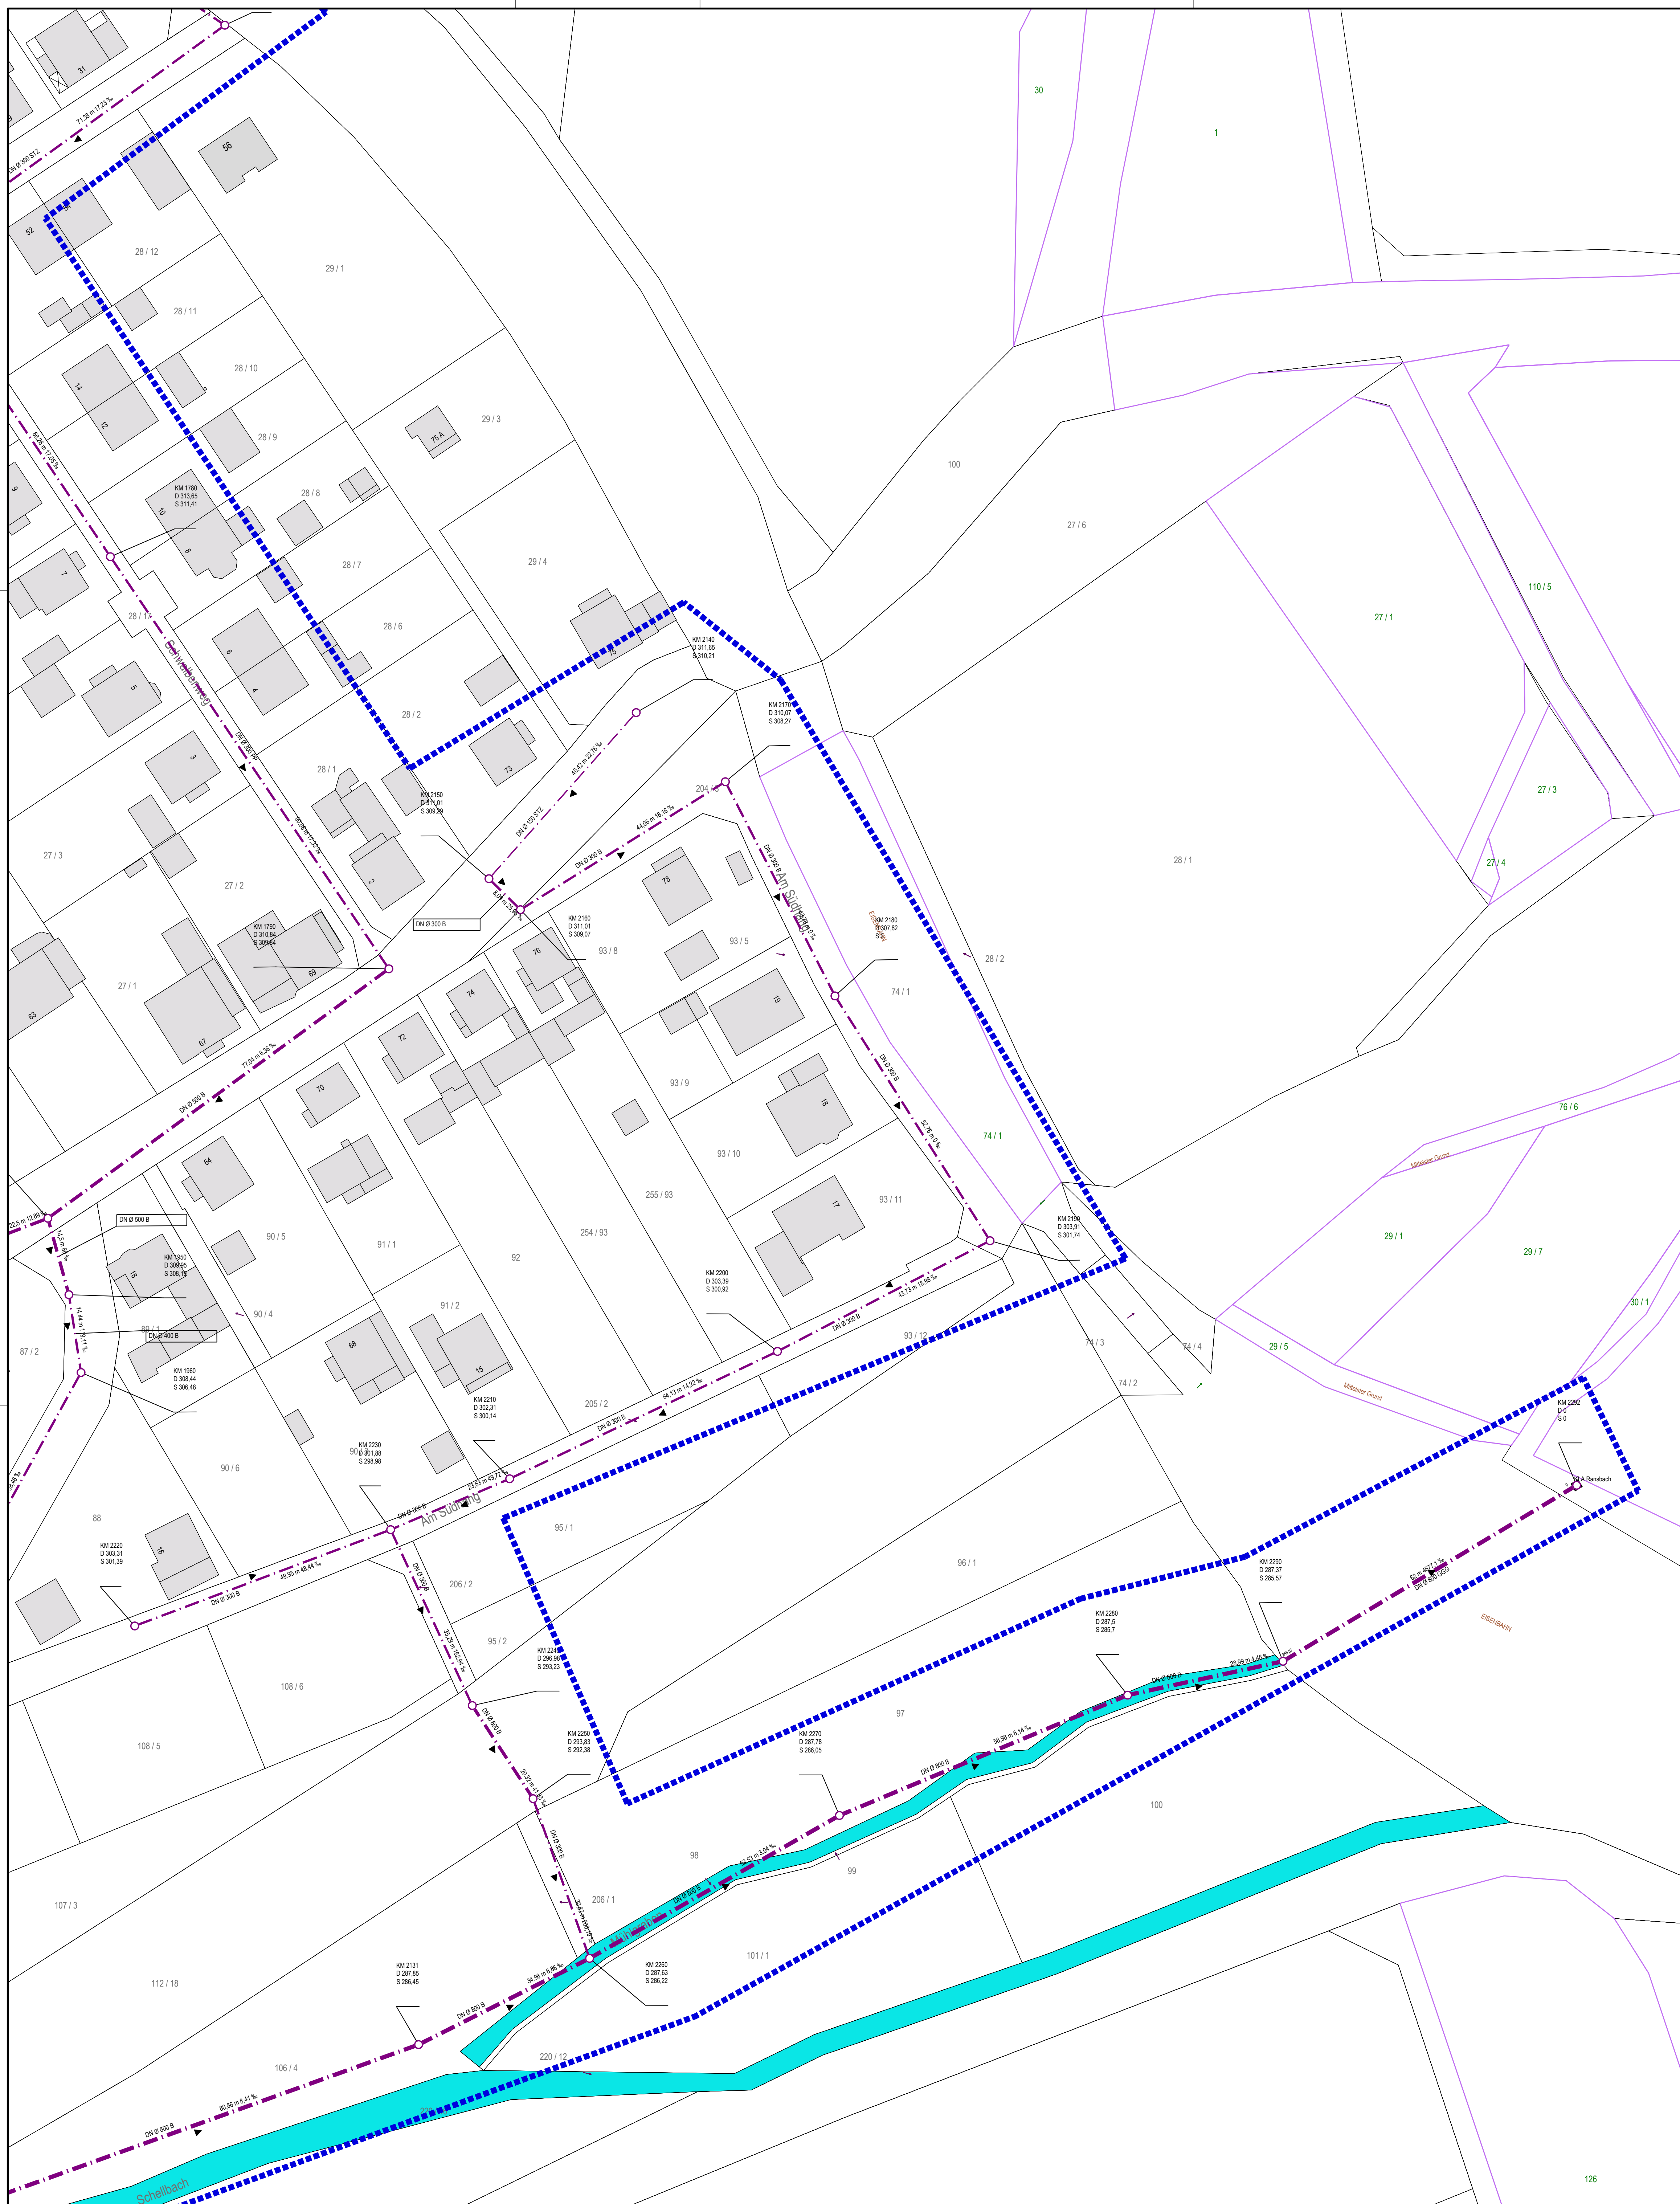

EAM Netz
Ein Unternehmen der EAM Gruppe

EAM Netz GmbH
Monteverdistr. 2
34131 Kassel

Begleitung EKVO Kampagne 2026 bis 2027 Gemeinde Hohenroda Los 4

TV-Befahrungsplan OT Ransbach

Lageplan	M.: 1:500
----------	-----------

Anlage-Nr.:	Blatt-Nr.:	5/6
-------------	------------	-----


Zeichnungs-Nr.: 121-185-1	Projekt-Nr.: 5467.25
---------------------------	----------------------

Lagebezug:	UTM32	Höhensystem: DHHN2016
------------	-------	-----------------------

Aufgestellt Eschwege den, 28.05.2026

Der Bauherr:

Gezeichnet: Hösse
Geprüft: Draband

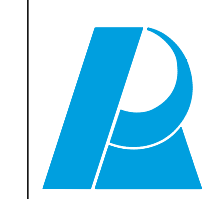

Rother & Partner
Ingenieurgesellschaft mbH
Max-Woelm-Straße 9
37269 Eschwege
Tel.: 05651/33955-0
Fax: 05651/33955-10
info@ing-rother-partner.de
www.ing-rother-partner.de

Index	Art der Änderung:	Gez.	Datum	Ge
a				
b				
c				
d				
e				
f				