


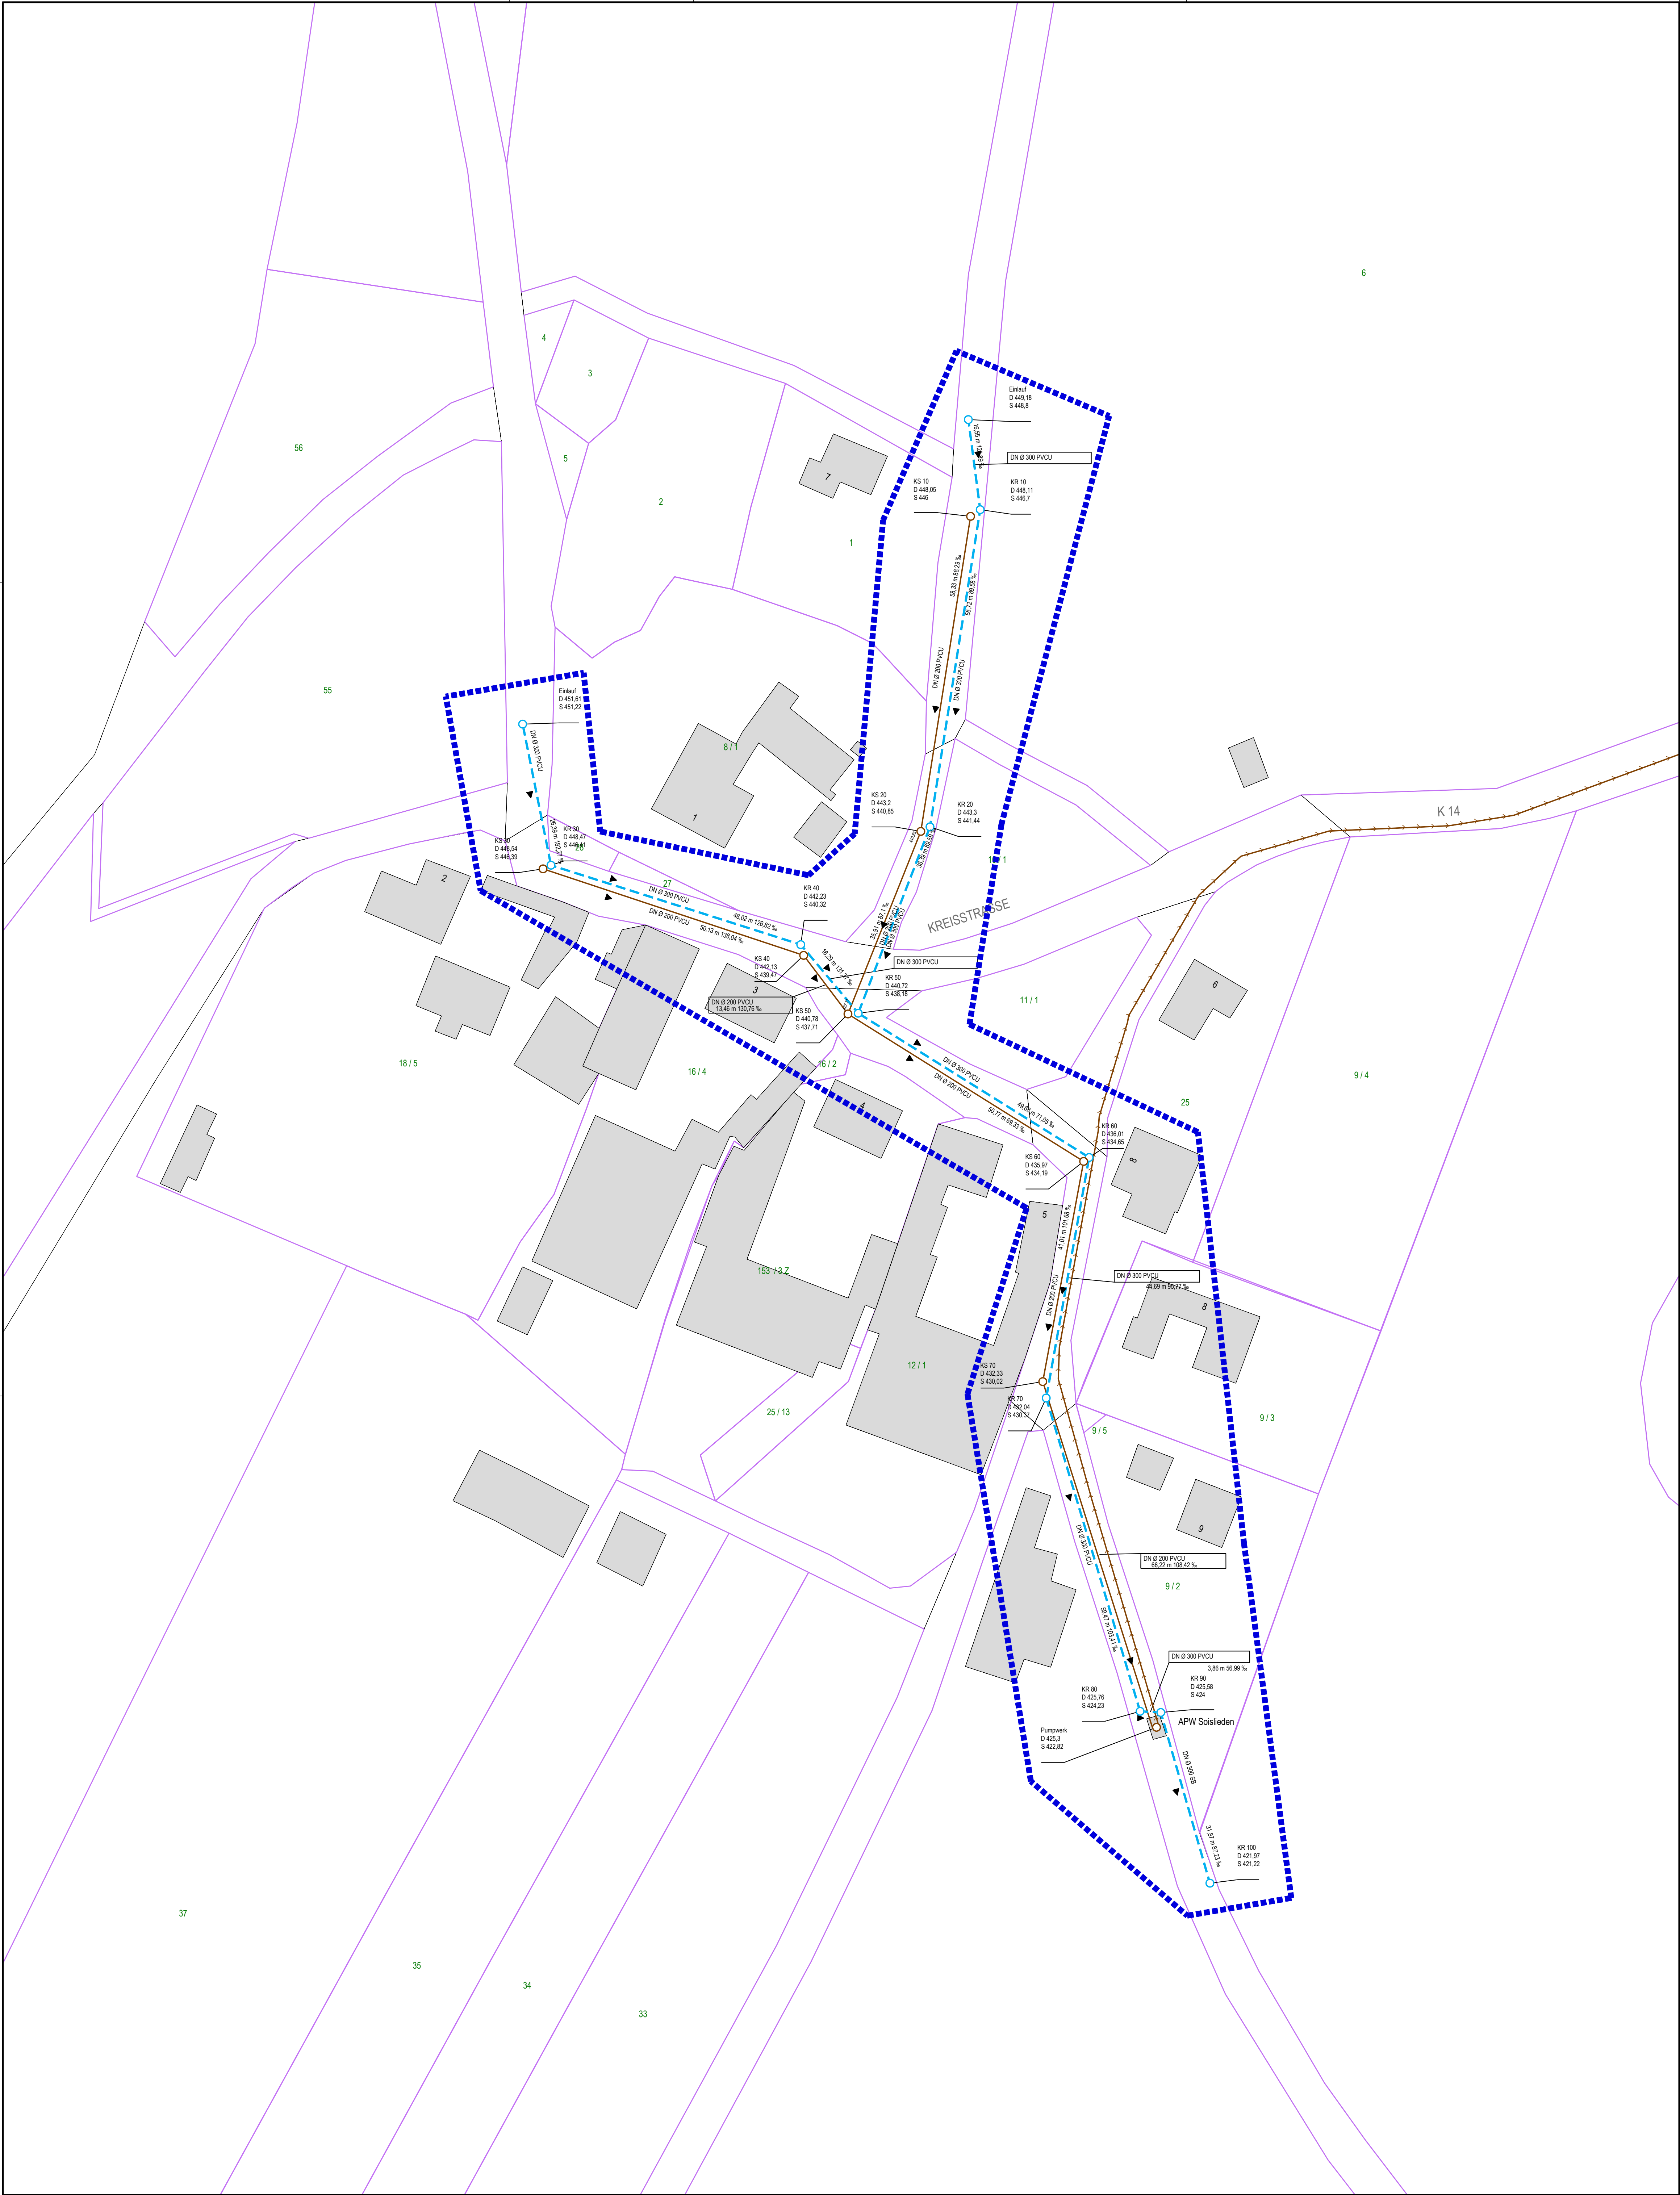

Legende

Mischwasserkanal

Regenwasserkanal

Schmutzwasserkanal

Schachtbezeichnung

Deckelhöhe
Sohlhöhe

Haltungsdaten mit Angaben
Dimension, Material, Länge, Gefälle

Fließrichtung

Schacht

Grabenein/-auslauf

TV-Befahrungsgebiet 2026



EAM Netz GmbH
Monteverdistraße 2
34131 Kassel

**Begleitung EKVO Kampagne 2026 bis 2027
Gemeinde Hohenroda Los 4**

TV-Befahrungsplan OT Soisleden

Lageplan

M.: 1:500

Anlage-Nr.:

Blatt-Nr.: 1/1

Zeichnungs-Nr.: 121-187-1

Projekt-Nr.: 5467.25

Lagebezug: UTM32

Höhensystem: DHHN2016

Aufgestellt Eschwege den. 28.05.2026

Der Bauherr:

Gezeichnet: Hössel

Geprüft: Draband

Rother & Partner
Ingenieurgesellschaft mbH
Max-Weim-Strasse 9
37290 Eschwege
Tel. 05651 33955-0
Fax: 05651 33955-10
info@r-p-partner.de
www.r-p-partner.de

Index	Art der Änderung:	Gez.	Datum	Gepr.
a				
b				
c				
d				
e				
f				