

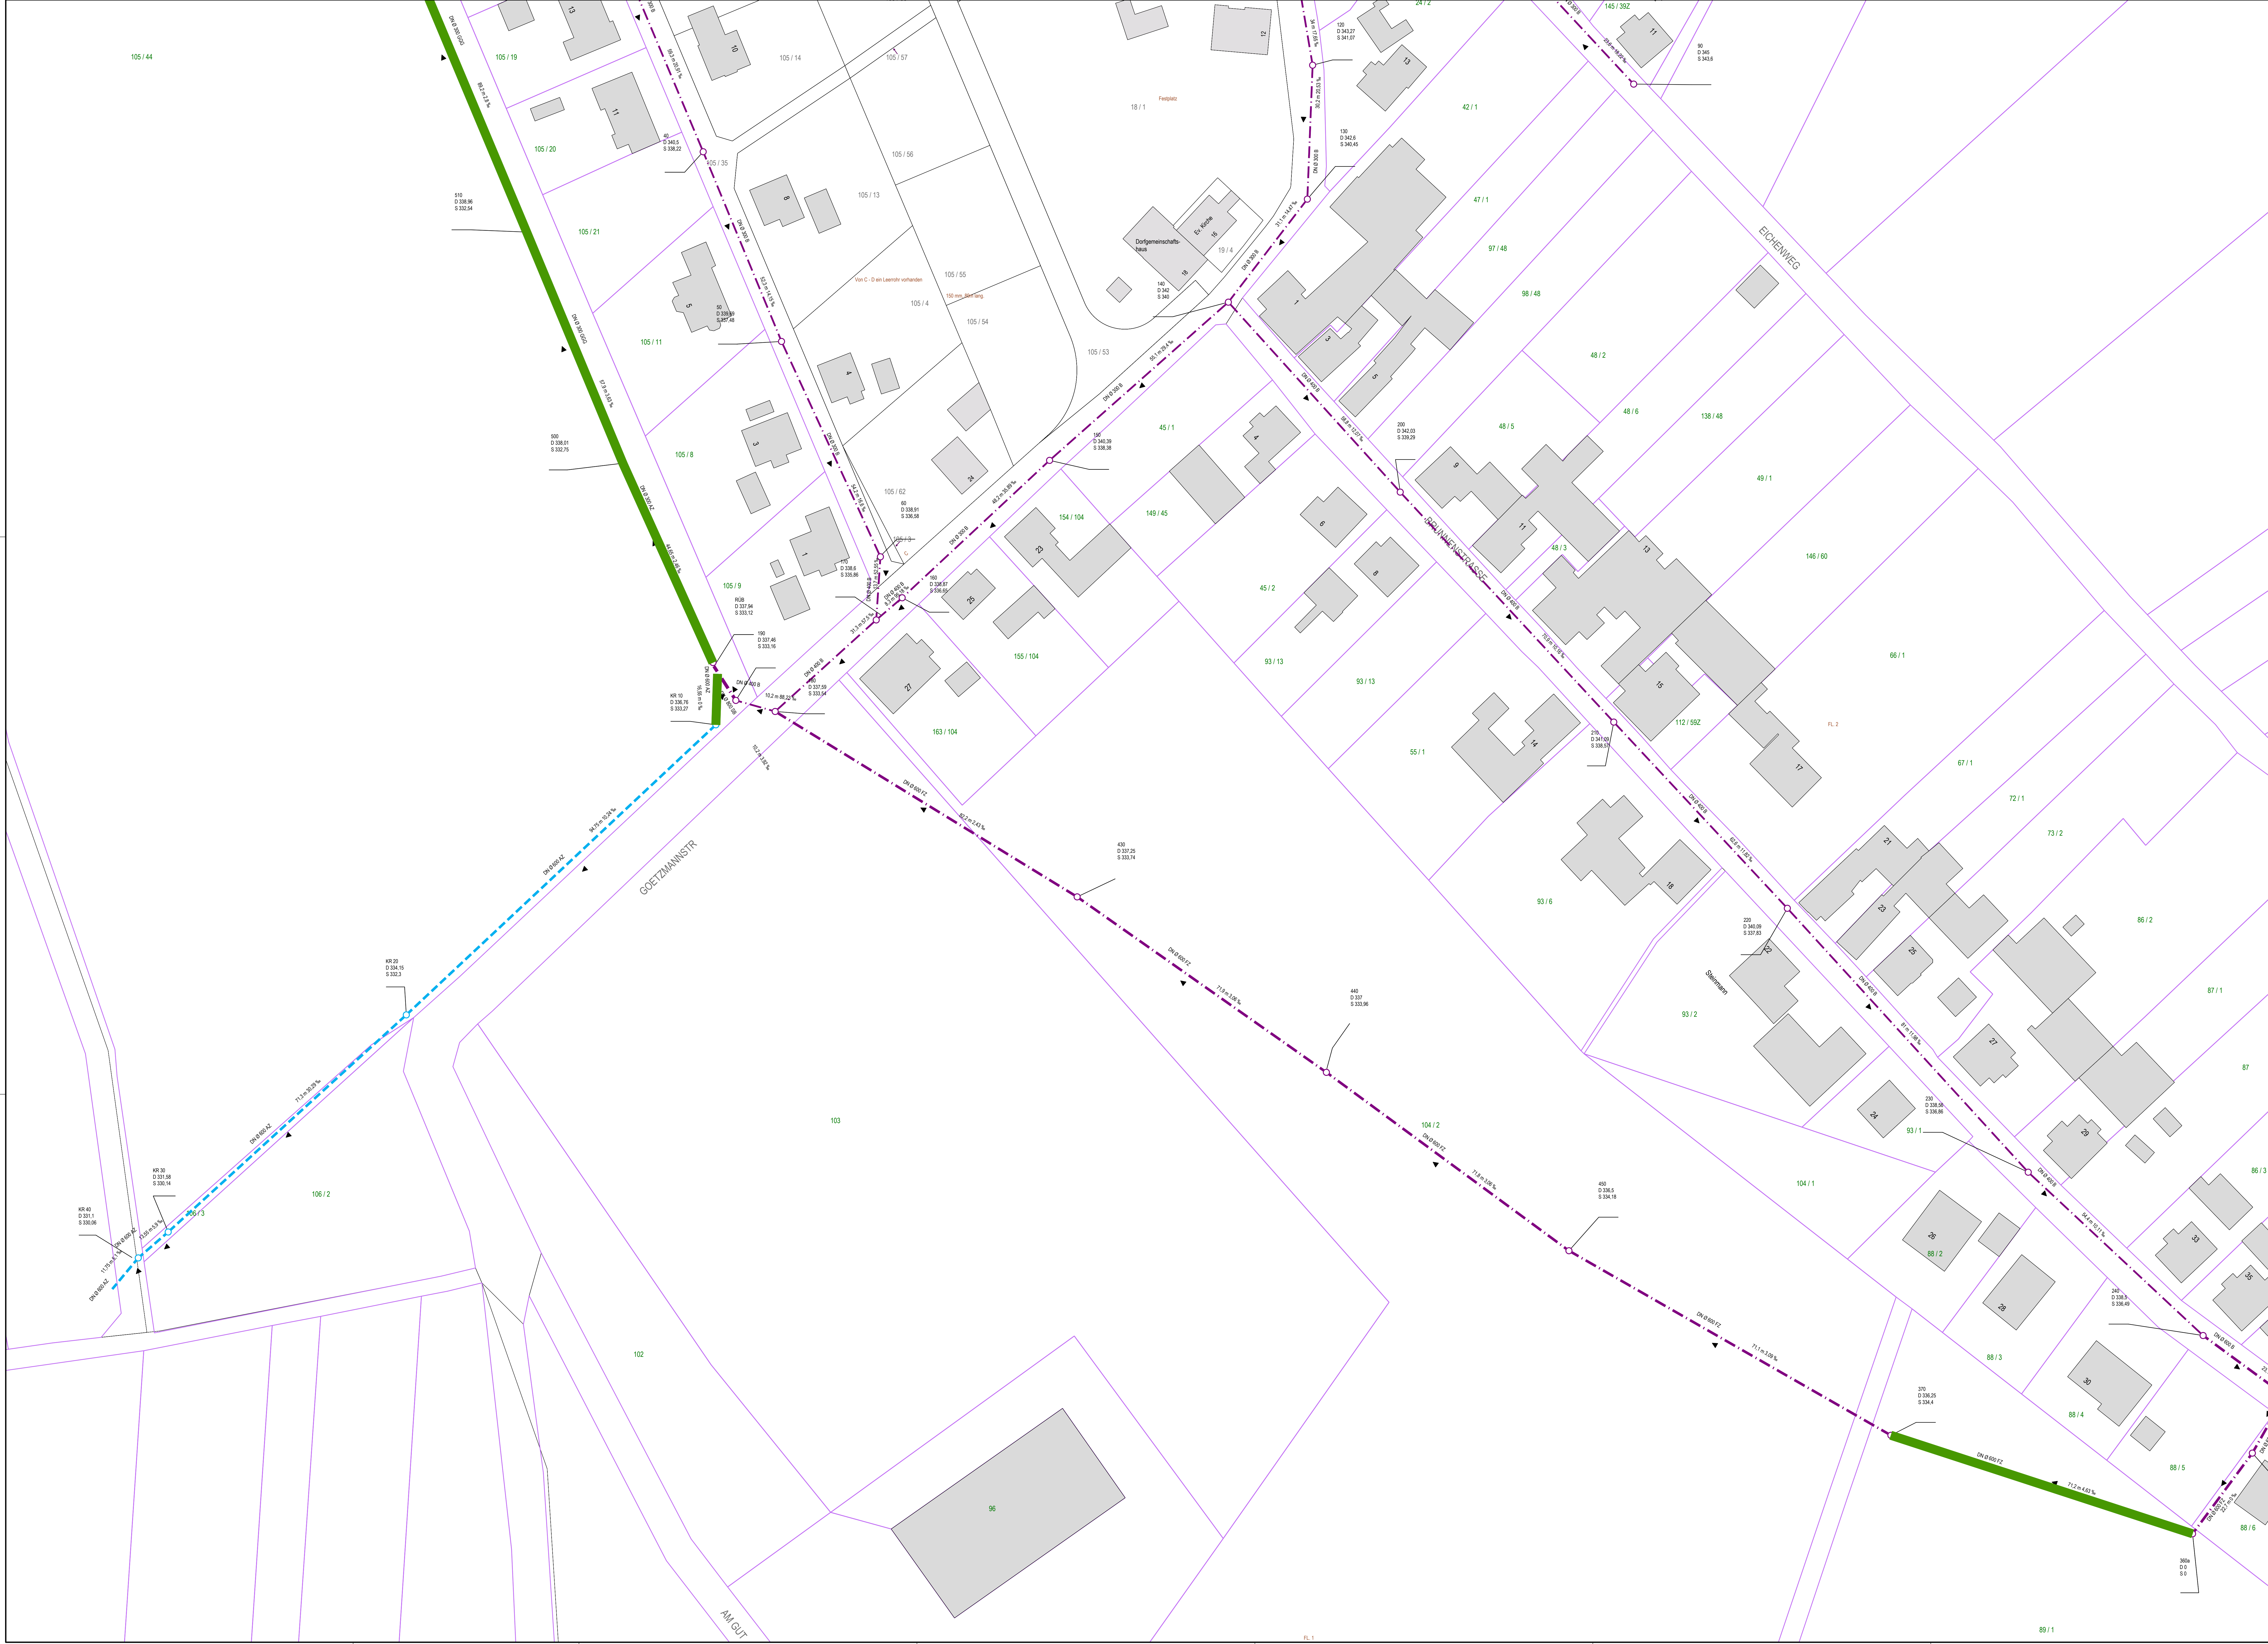


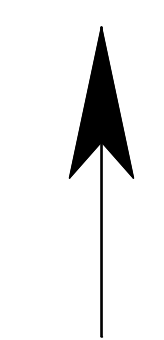

Legende

- Mischwasserkanal
- Regenwasserkanal
- Schmutzwasserkanal
- Schachtbezeichnung
- 03511004
- D 348.22
- S 343.59
- DN Ø 300 B
- 40.94 m 78.7 ‰
- Haltungsdaten mit Angaben
- Dimension, Material, Länge, Gefälle
- Fließrichtung
- Schacht
- Grabenein-/ -auslauf
- Zu befahrende Haltungen

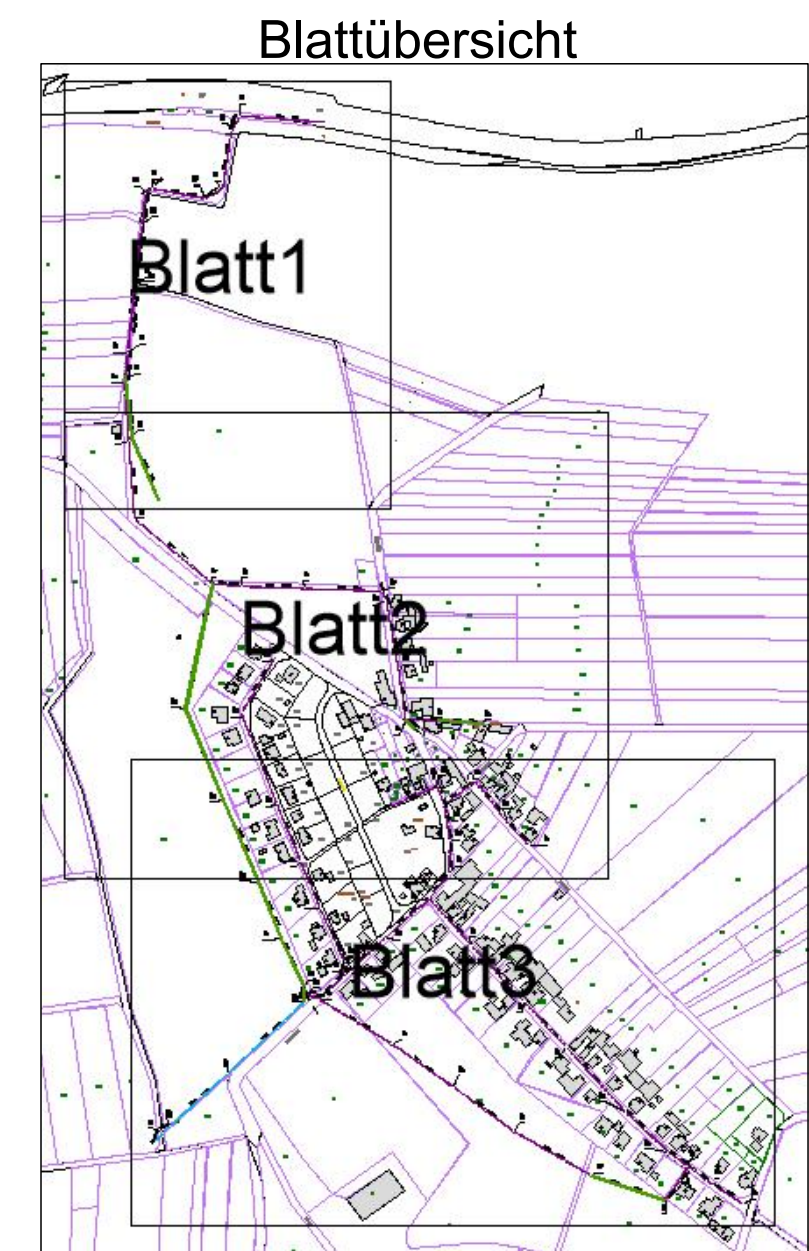

EAM Netz EAM Netz GmbH
Monteverdstraße 2
34131 Kassel

**Begleitung EKVO Kampagne 2026 bis 2027
Gemeinde Philippsthal Los 5**

TV-Befahrungsplan OT Gethsemane

Lageplan	M.: 1:500
Anlage-Nr.:	Blatt-Nr.: 3/3
Zeichnungs-Nr.: 120-506-1	Projekt-Nr.: 5455.25
Lagebezug: UTM32	Höhensystem: DHHN2016

Aufgestellt: Eichwege den. 28.05.2026
Gezeichnet: Hüssel
Geprüft: Drabant

Der Bauherr:

Index	Art der Änderung	Gez.	Datum	Gepr.
a				
b				
c				
d				
e				
f				

Rothier & Partner
Ingenieurgesellschaft mbH
Helm-Heimann-Straße 7
37209 Exterode
Tel: 05501 2555-0
Fax: 05501 2555-15
info@rothier-partner.de
www.rothier-partner.de