


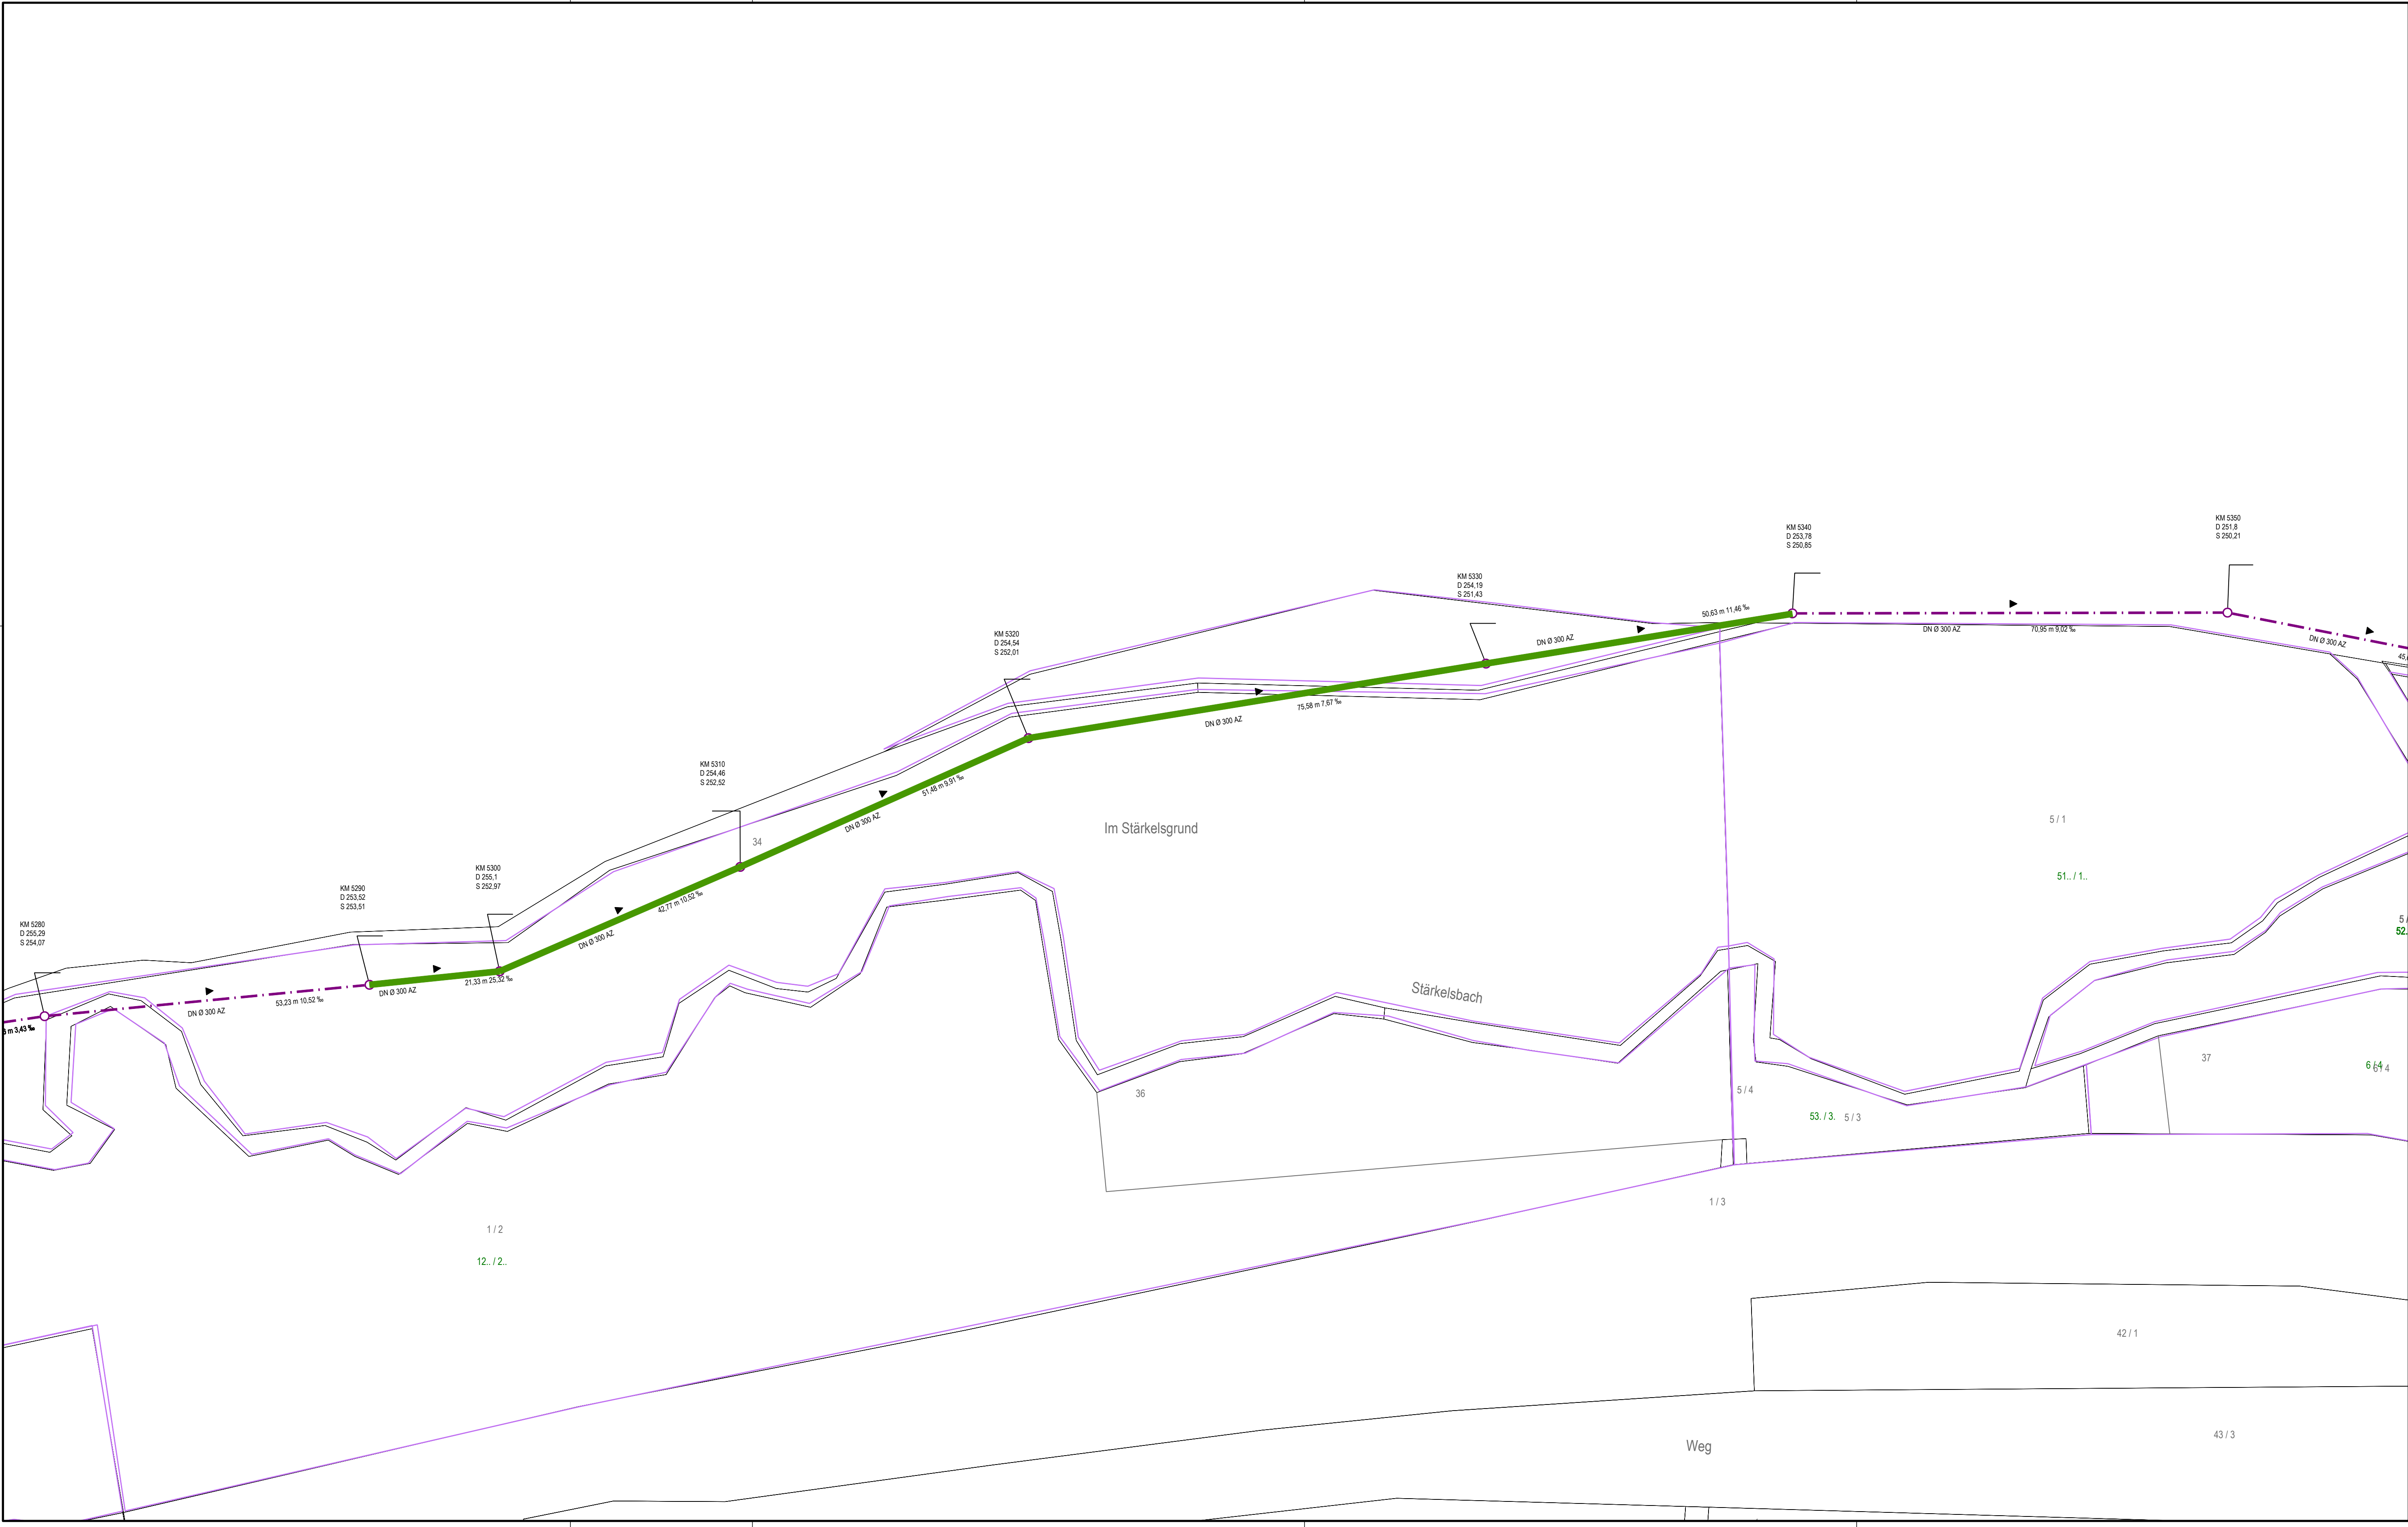

Legende

03511004

D 348,22
S 343,59

DN Ø 300 B
40,94 m 76,7 ‰

Schachtbezeichnung

Deckelhöhe
Sohlhöhe

Haltungsdaten mit Angaben
Dimension, Material, Länge, Gefälle

Fließrichtung

Schacht

Graberein/-auslauf

Zu befahrende Haltungen

Blattübersicht

EAM Netz

Ein Unternehmen der E.ON Gruppe

EAM Netz GmbH

Monteverdstraße 2

34131 Kassel

Begleitung EKVO Kampagne 2026 bis 2027

Gemeinde Philippsthal Los 5

TV-Befahrungsplan OT Heimboldhausen

Lageplan

Anlage-Nr.:

Zeichnungs-Nr.:

Lagebezug:

Aufgestellt Eschwege den, 02.06.2026

Gezeichnet: Hössel

Geprüft: Draband

M.: 1:500

Blatt-Nr.: 1/7

Projekt-Nr.: 5455.25

Höhensystem: DHHN2016

Der Bauherr:

Index

Art der Änderung:

Gez.

Datum

Gepr.

a

b

c

d

e

f

R

Rother & Partner

Ingenieurgesellschaft mbH

Neu-Worren-Straße 9

37269 Eschwege

Tel: 0565 / 33955-0

Fax: 0565 / 33955-10

info@ing-rother-partner.de

www.ing-rother-partner.de

K:\Acad\ACAD-DWG\120-Gemeinde Philippsthal\120-508-1.dwg

AutoCad