


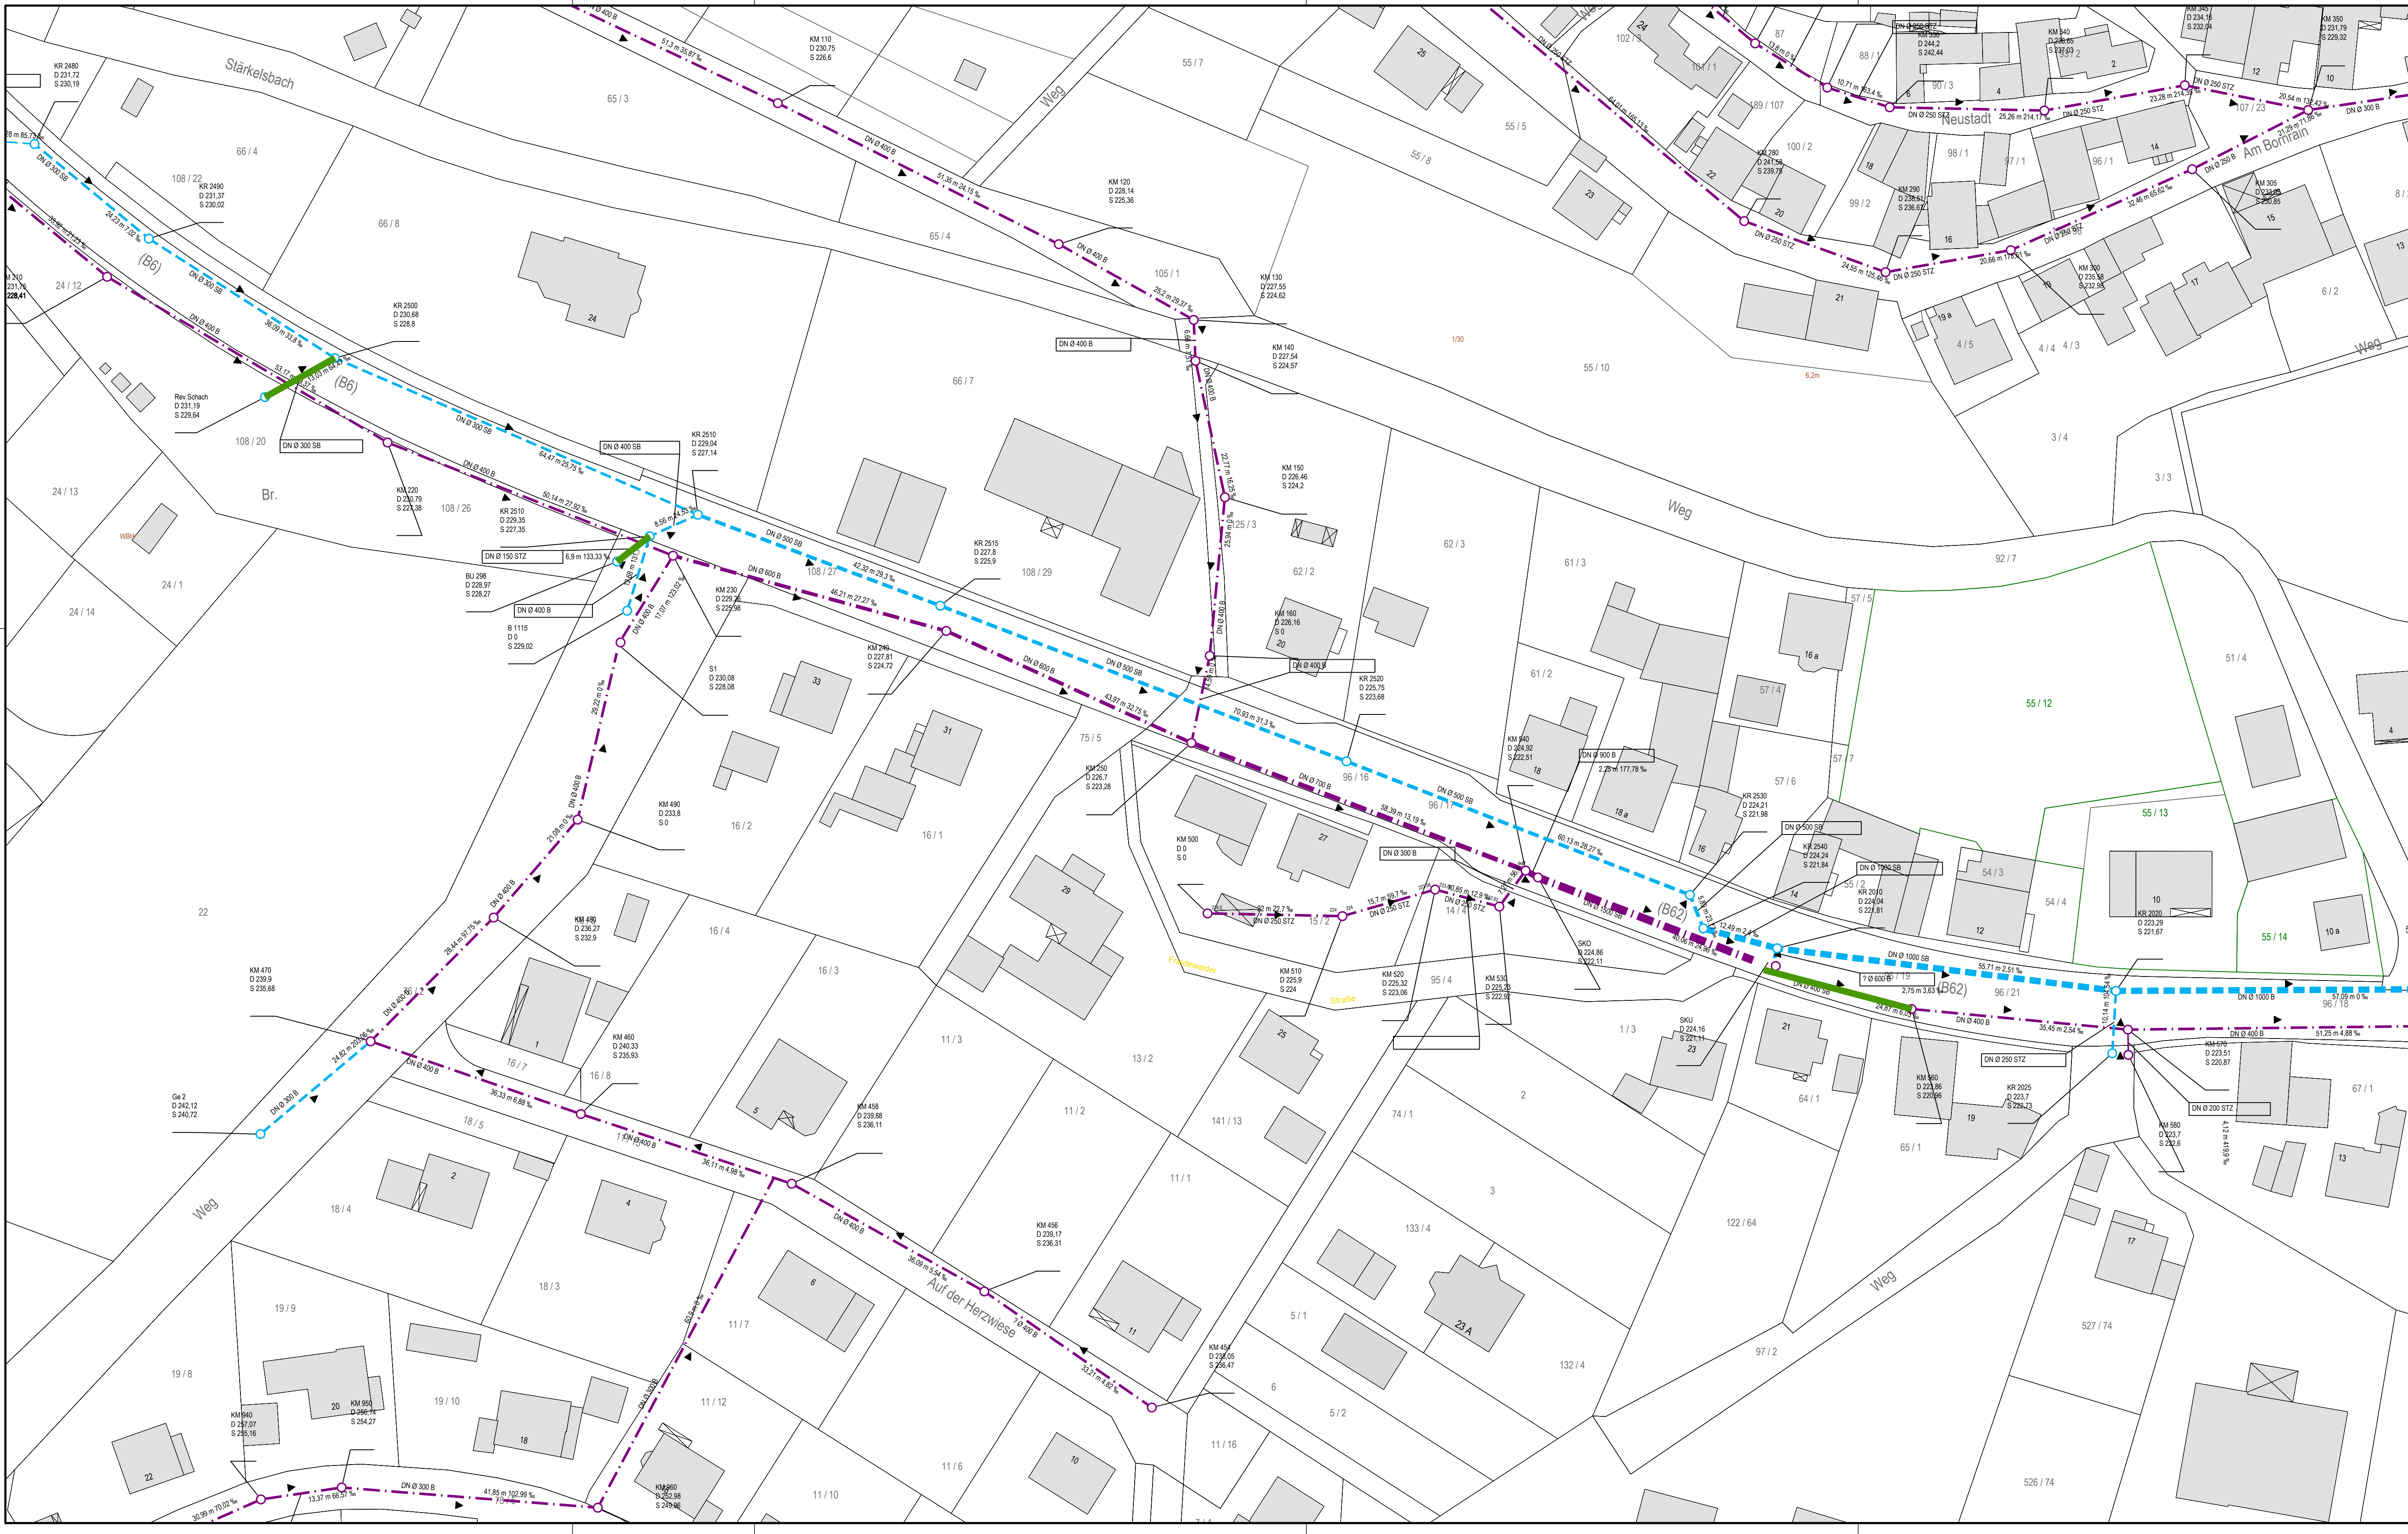

Legende

Mischwasserkanal

Regenwasserkanal

Schmutzwasserkanal

Schachtbezeichnung

Deckelhöhe

Sohlhöhe


Haltungsdaten mit Angaben
Dimension, Material, Länge, Gefälle

Fließrichtung

Schacht

Grabenein/-auslauf

Zu befahrende Haltungen

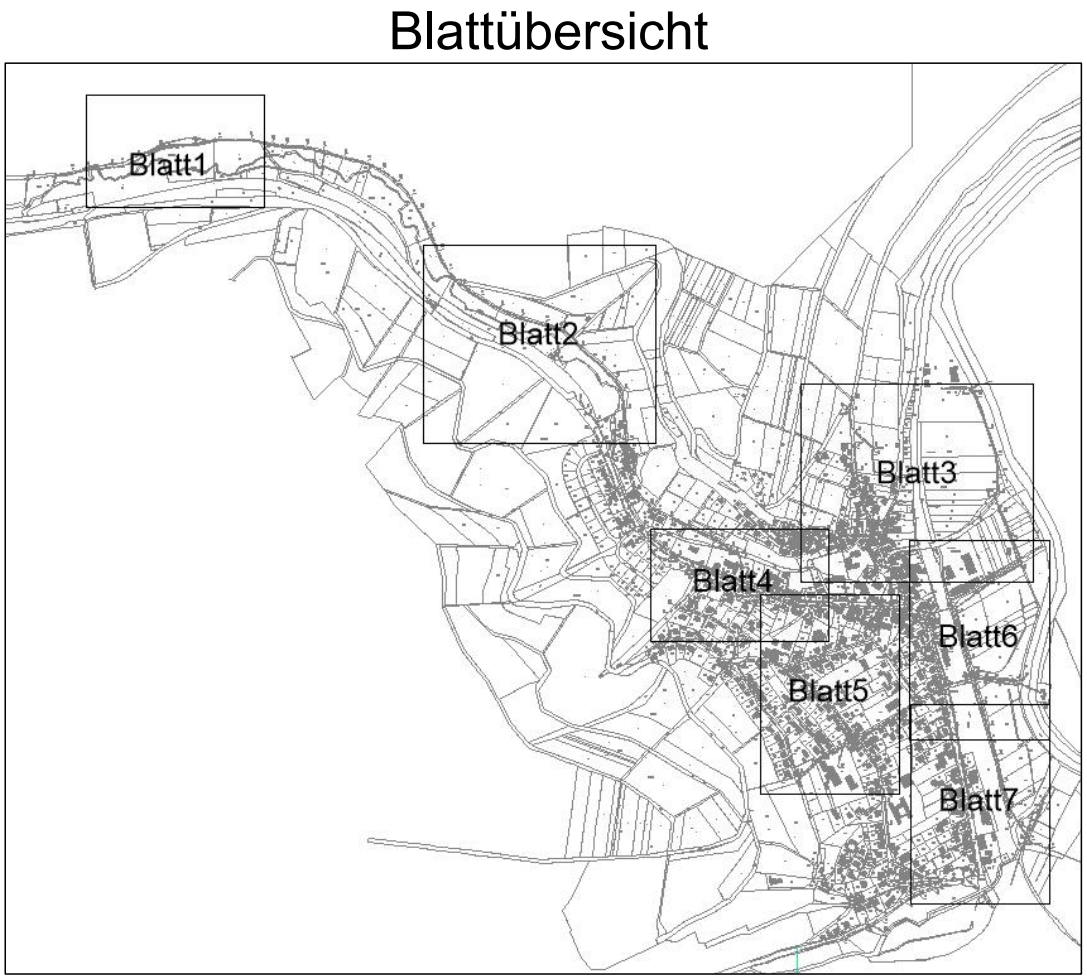

EAM Netz

Ein Unternehmen der Gruppe

EAM Netz GmbH

Monteverdistrasse 2

34131 Kassel

Begleitung EKVO Kampagne 2026 bis 2027

Gemeinde Philippsthal Los 5

TV-Befahrungsplan OT Heimboldhausen

Lageplan	M.: 1:500
Anlage-Nr.:	Blatt-Nr.: 4/7
Zeichnungs-Nr.: 120-508-1	Projekt-Nr.: 5455.25
Lagebezug: UTM32	Höhensystem: DHHN2016

Aufgestellt: Eschwege den, 02.06.2026	Der Bauherr:
Gezeichnet: Hössel	
Geprüft: Draband	

Index	Art der Änderung:	Gez.	Datum	Gepr.
a				
b				
c				
d				
e				
f				

R

Rother & Partner

Ingenieurgesellschaft mbH

Max-Wolff-Strasse 9

37269 Eschwege

Tel.: 05651 / 33955-0

Fax: 05651 / 33955-10

info@rother-partner.de

www.ring-rother-partner.de