


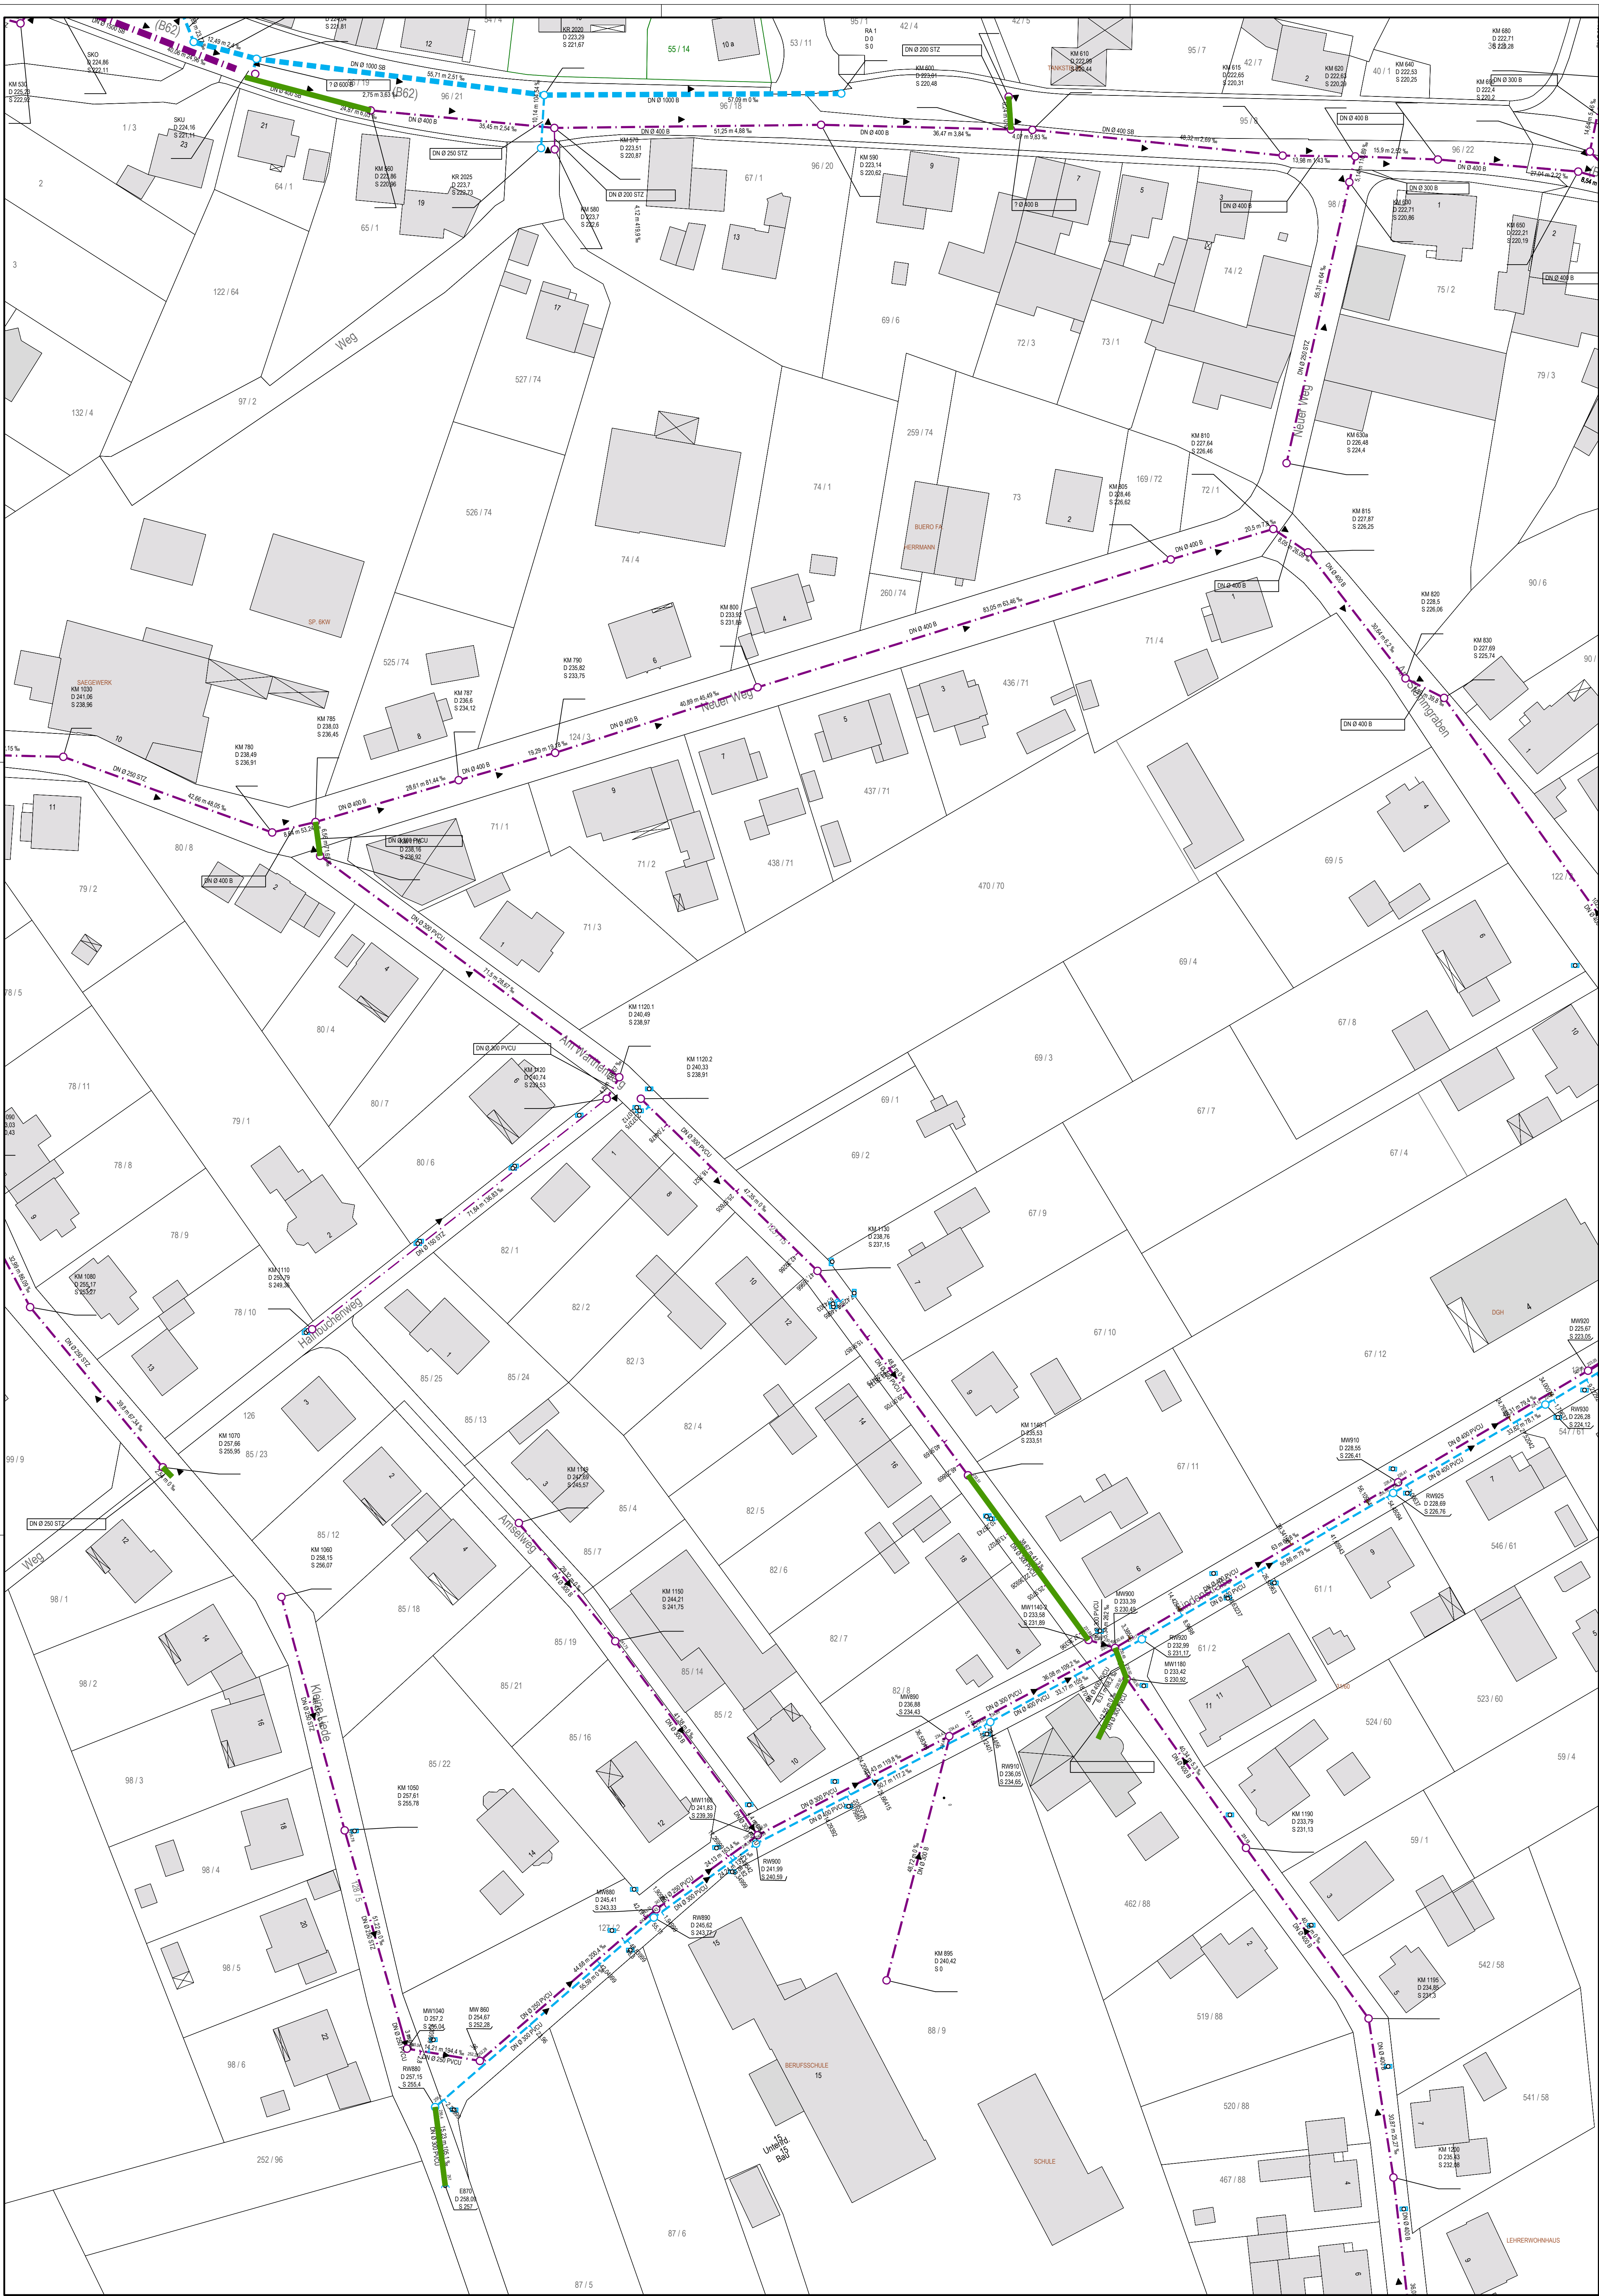

Legende

Mischwasserkanal

Regenwasserkanal

Schmutzwasserkanal

Schachtbezeichnung

Deckelhöhe

Sohlhöhe

Haltungsdaten mit Angaben
Dimension, Material, Länge, Gefälle

Fließrichtung

Schacht

Grabenein/-auslauf

Zu befahrende Haltungen


03511004
D 346.22
S 343.59

DN Ø 300 B
40.94 m 76.7 %

▶

]

Blattübersicht

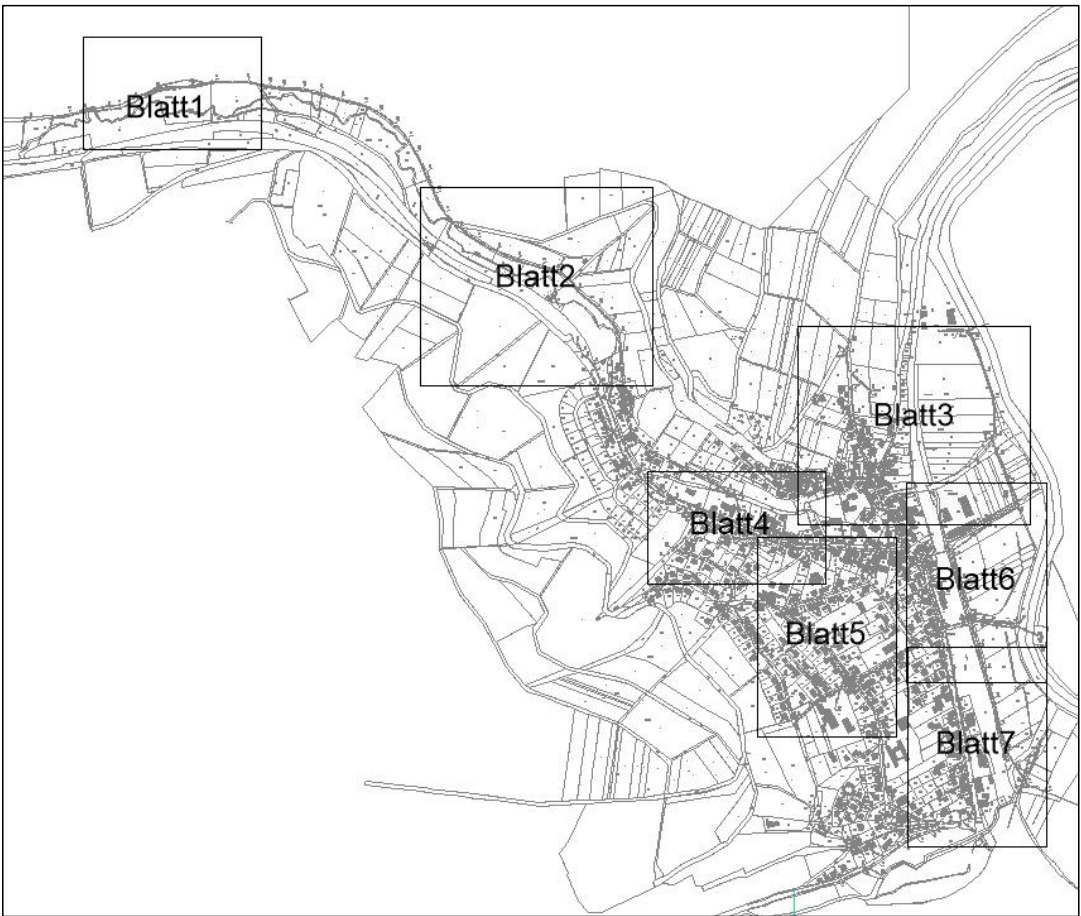

EAM Netz GmbH

Monteverdstraße 2

34131 Kassel

Begleitung EKVO Kampagne 2026 bis 2027

Gemeinde Philippsthal Los 5

TV-Befahrungsplan OT Heimbildhausen

Lageplan

M.: 1:500

Anlage-Nr.:

Blatt-Nr.:

5/7

Zeichnungs-Nr.:

120-508-1

Projekt-Nr.:

5455.25

Lagebezug:

UTM32

Höhensystem:

DHHN2016

Aufgestellt Eschwege den, 02.06.2026

Der Bauherr:

Gezeichnet: Hösler

Geprüft: Draband

Index

Art der Änderung:

Gez.

Datum

Gepr.

a

b

c

d

e

f

Rother & Partner

Ingenieurgesellschaft mbH

Max-Wein-Strasse 9

37269 Eschwege

Telefon: 0565 133565-0

Fax: 0565 133565-10

info@rtpartner.de

www.rtpartner.de