


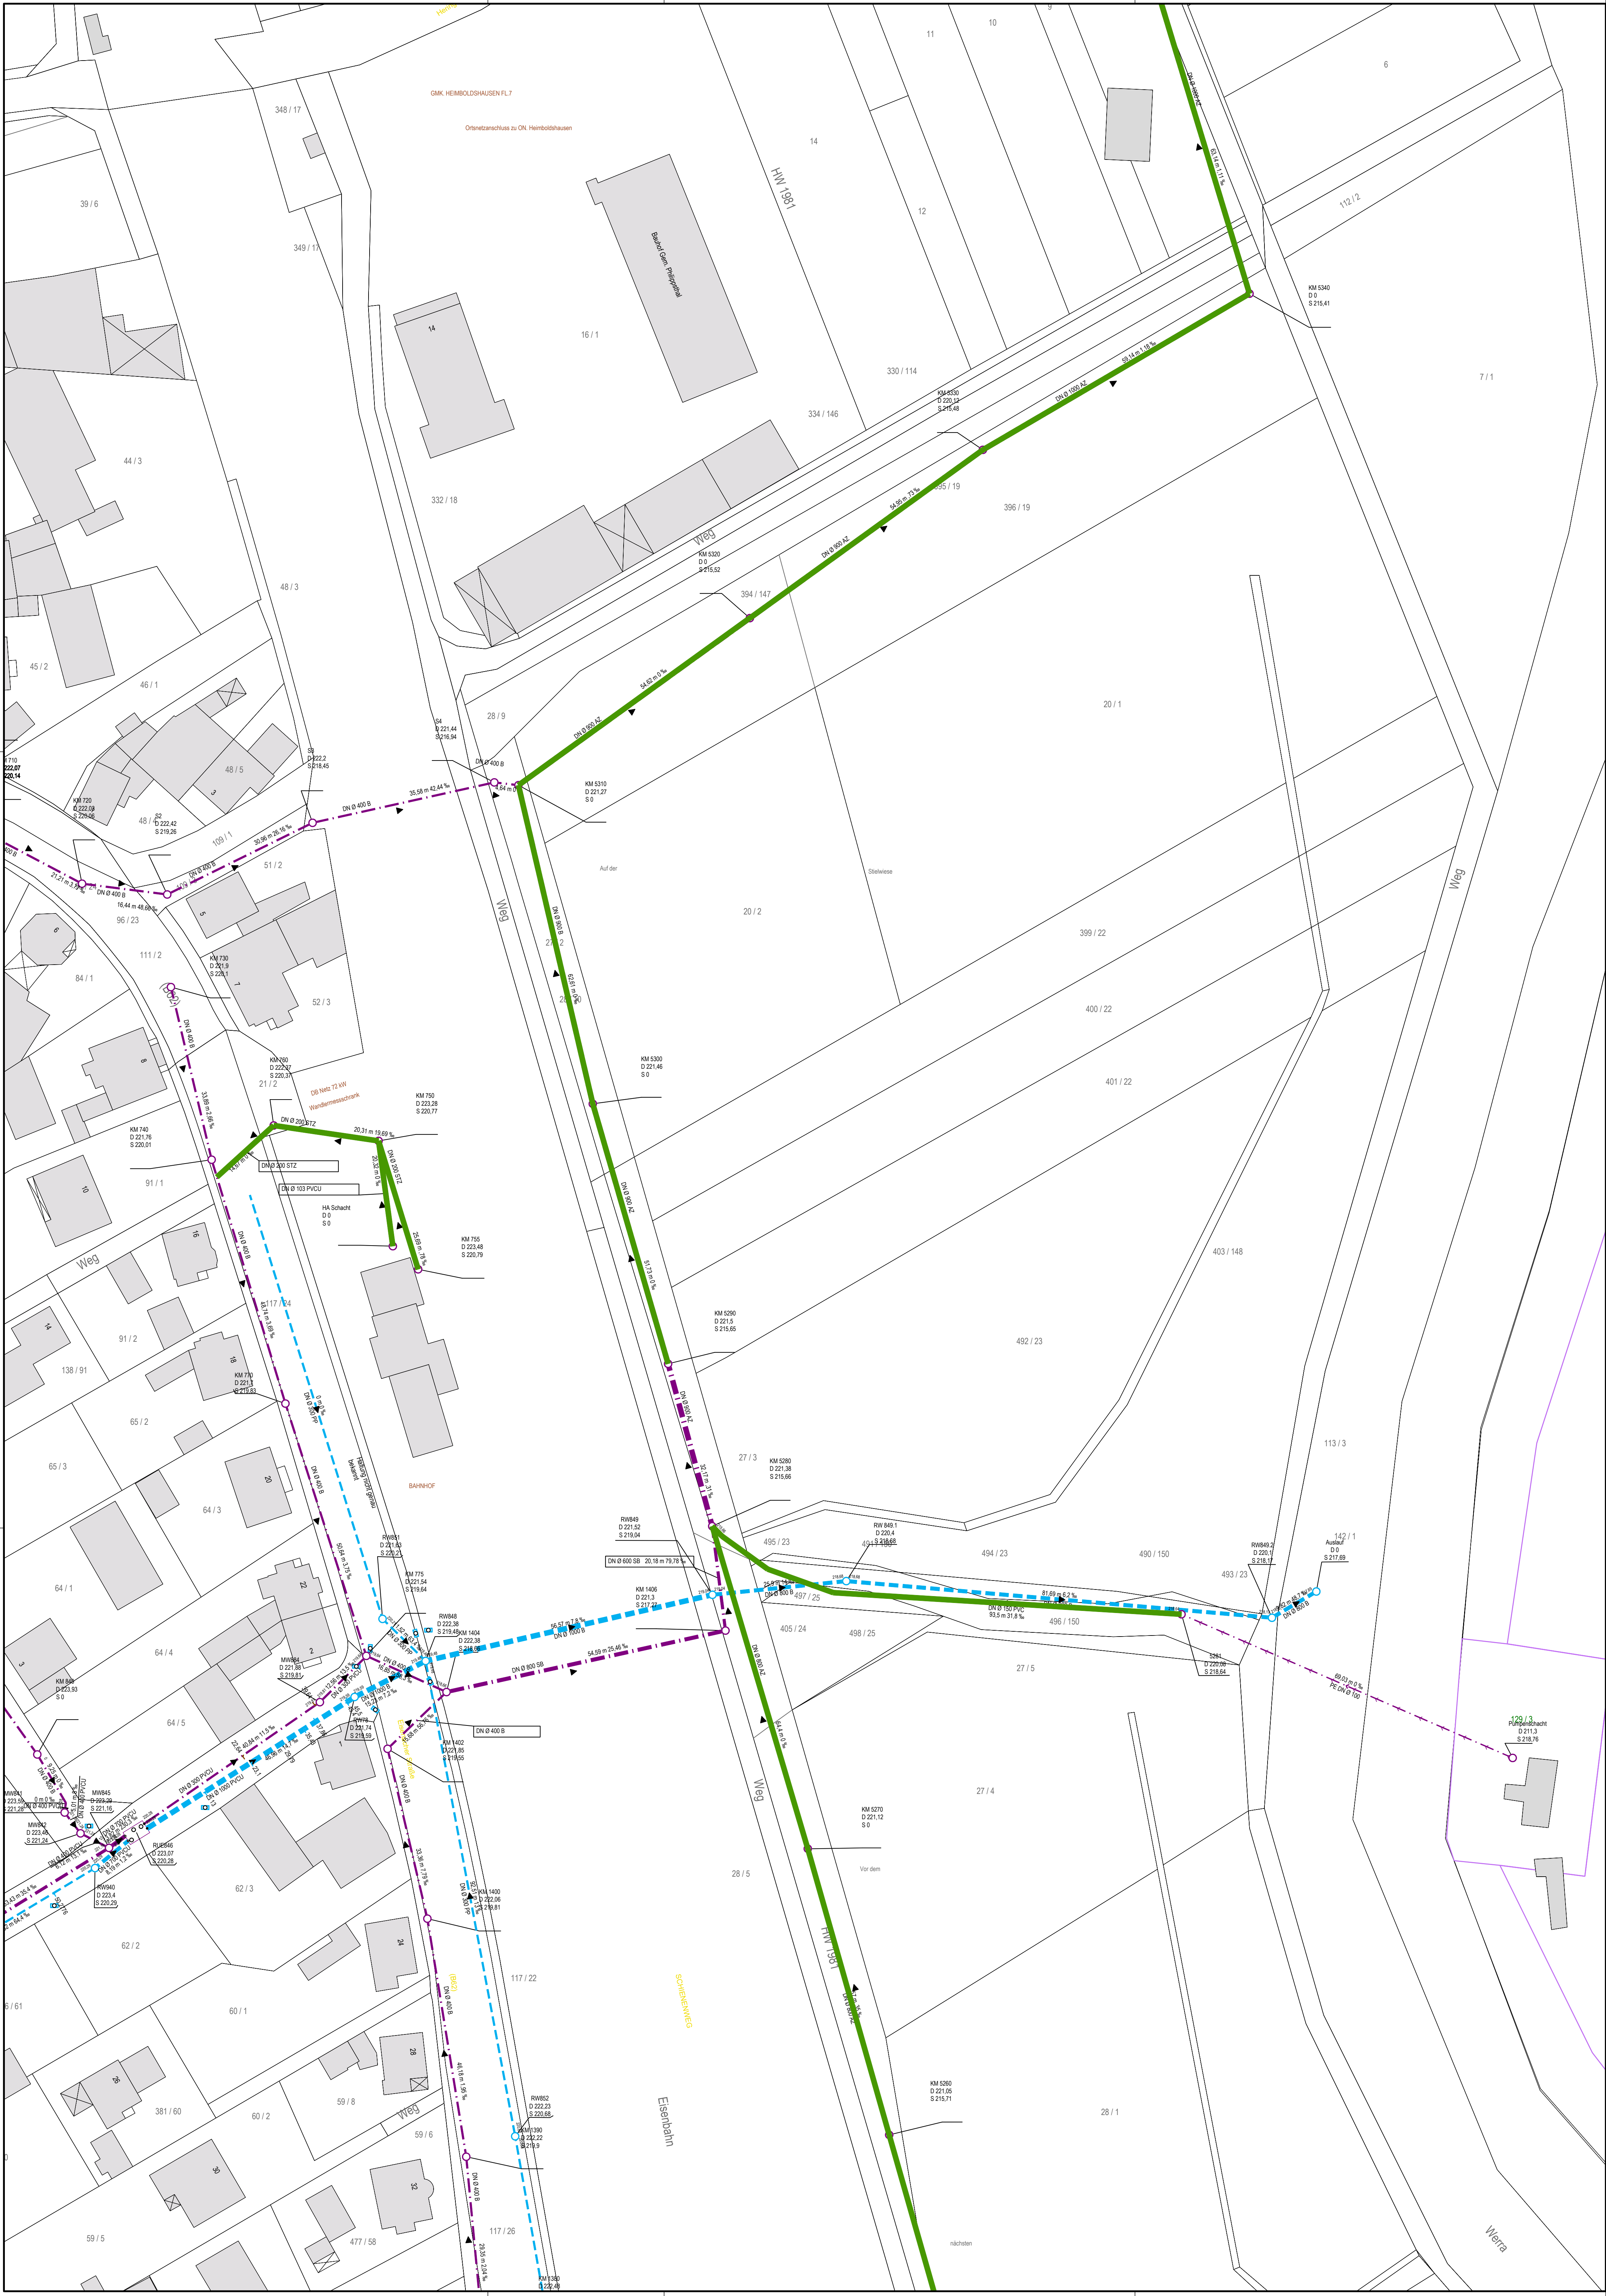

Legende

Mischwasserkanal

Regenwasserkanal

Schmutzwasserkanal

Schachtbezeichnung

Deckelhöhe
Sohlhöhe

Haltungsdaten mit Angaben
Dimension, Material, Länge, Gefälle


Fließrichtung

Schacht

Grabenein/-auslauf

Zu befahrende Haltungen

Blattübersicht

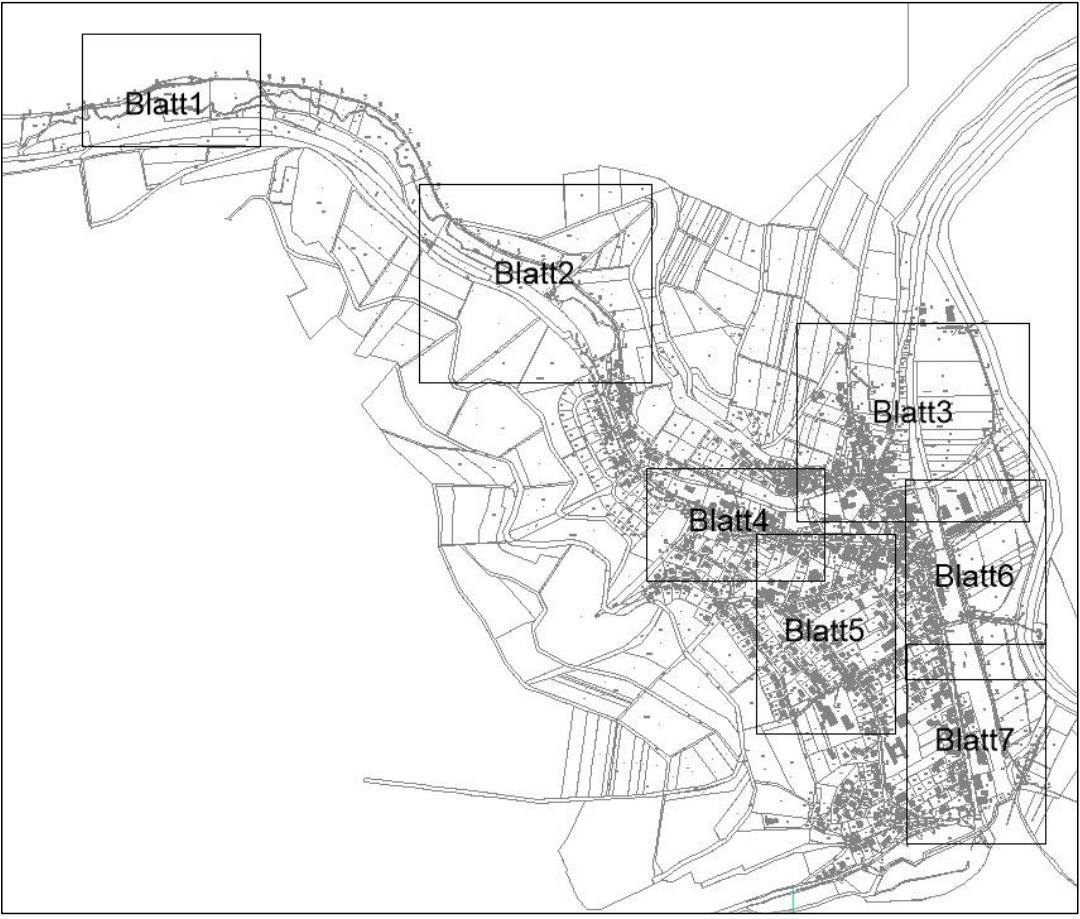

EAM Netz GmbH
Monteverdstraße 2
34131 Kassel

**Begleitung EKVO Kampagne 2026 bis 2027
Gemeinde Philippsthal Los 5**

TV-Befahrungsplan OT Heimboldhausen

Lageplan

M.: 1:500

Anlage-Nr.:

Blatt-Nr.: 6/7

Zeichnungs-Nr.: 120-508-1

Projekt-Nr.: 5455.25

Lagebezug: UTM32

Höhensystem: DHHN2016

Aufgestellt Eschwege den, 02.06.2026

Gezeichnet: Hüssel

Geprüft: Draband

Der Bauherr:

Röther & Partner
Ingenieurgesellschaft mbH
Max-Weismann-Straße 9
37203 Eschwege
Tel.: 05551/33955-0
Fax: 05551/33955-10
info@ing-roether-partner.de
www.ing-roether-partner.de

Index	Art der Änderung	Gez.	Datum	Gepr.
a				
b				
c				
d				
e				
f				