

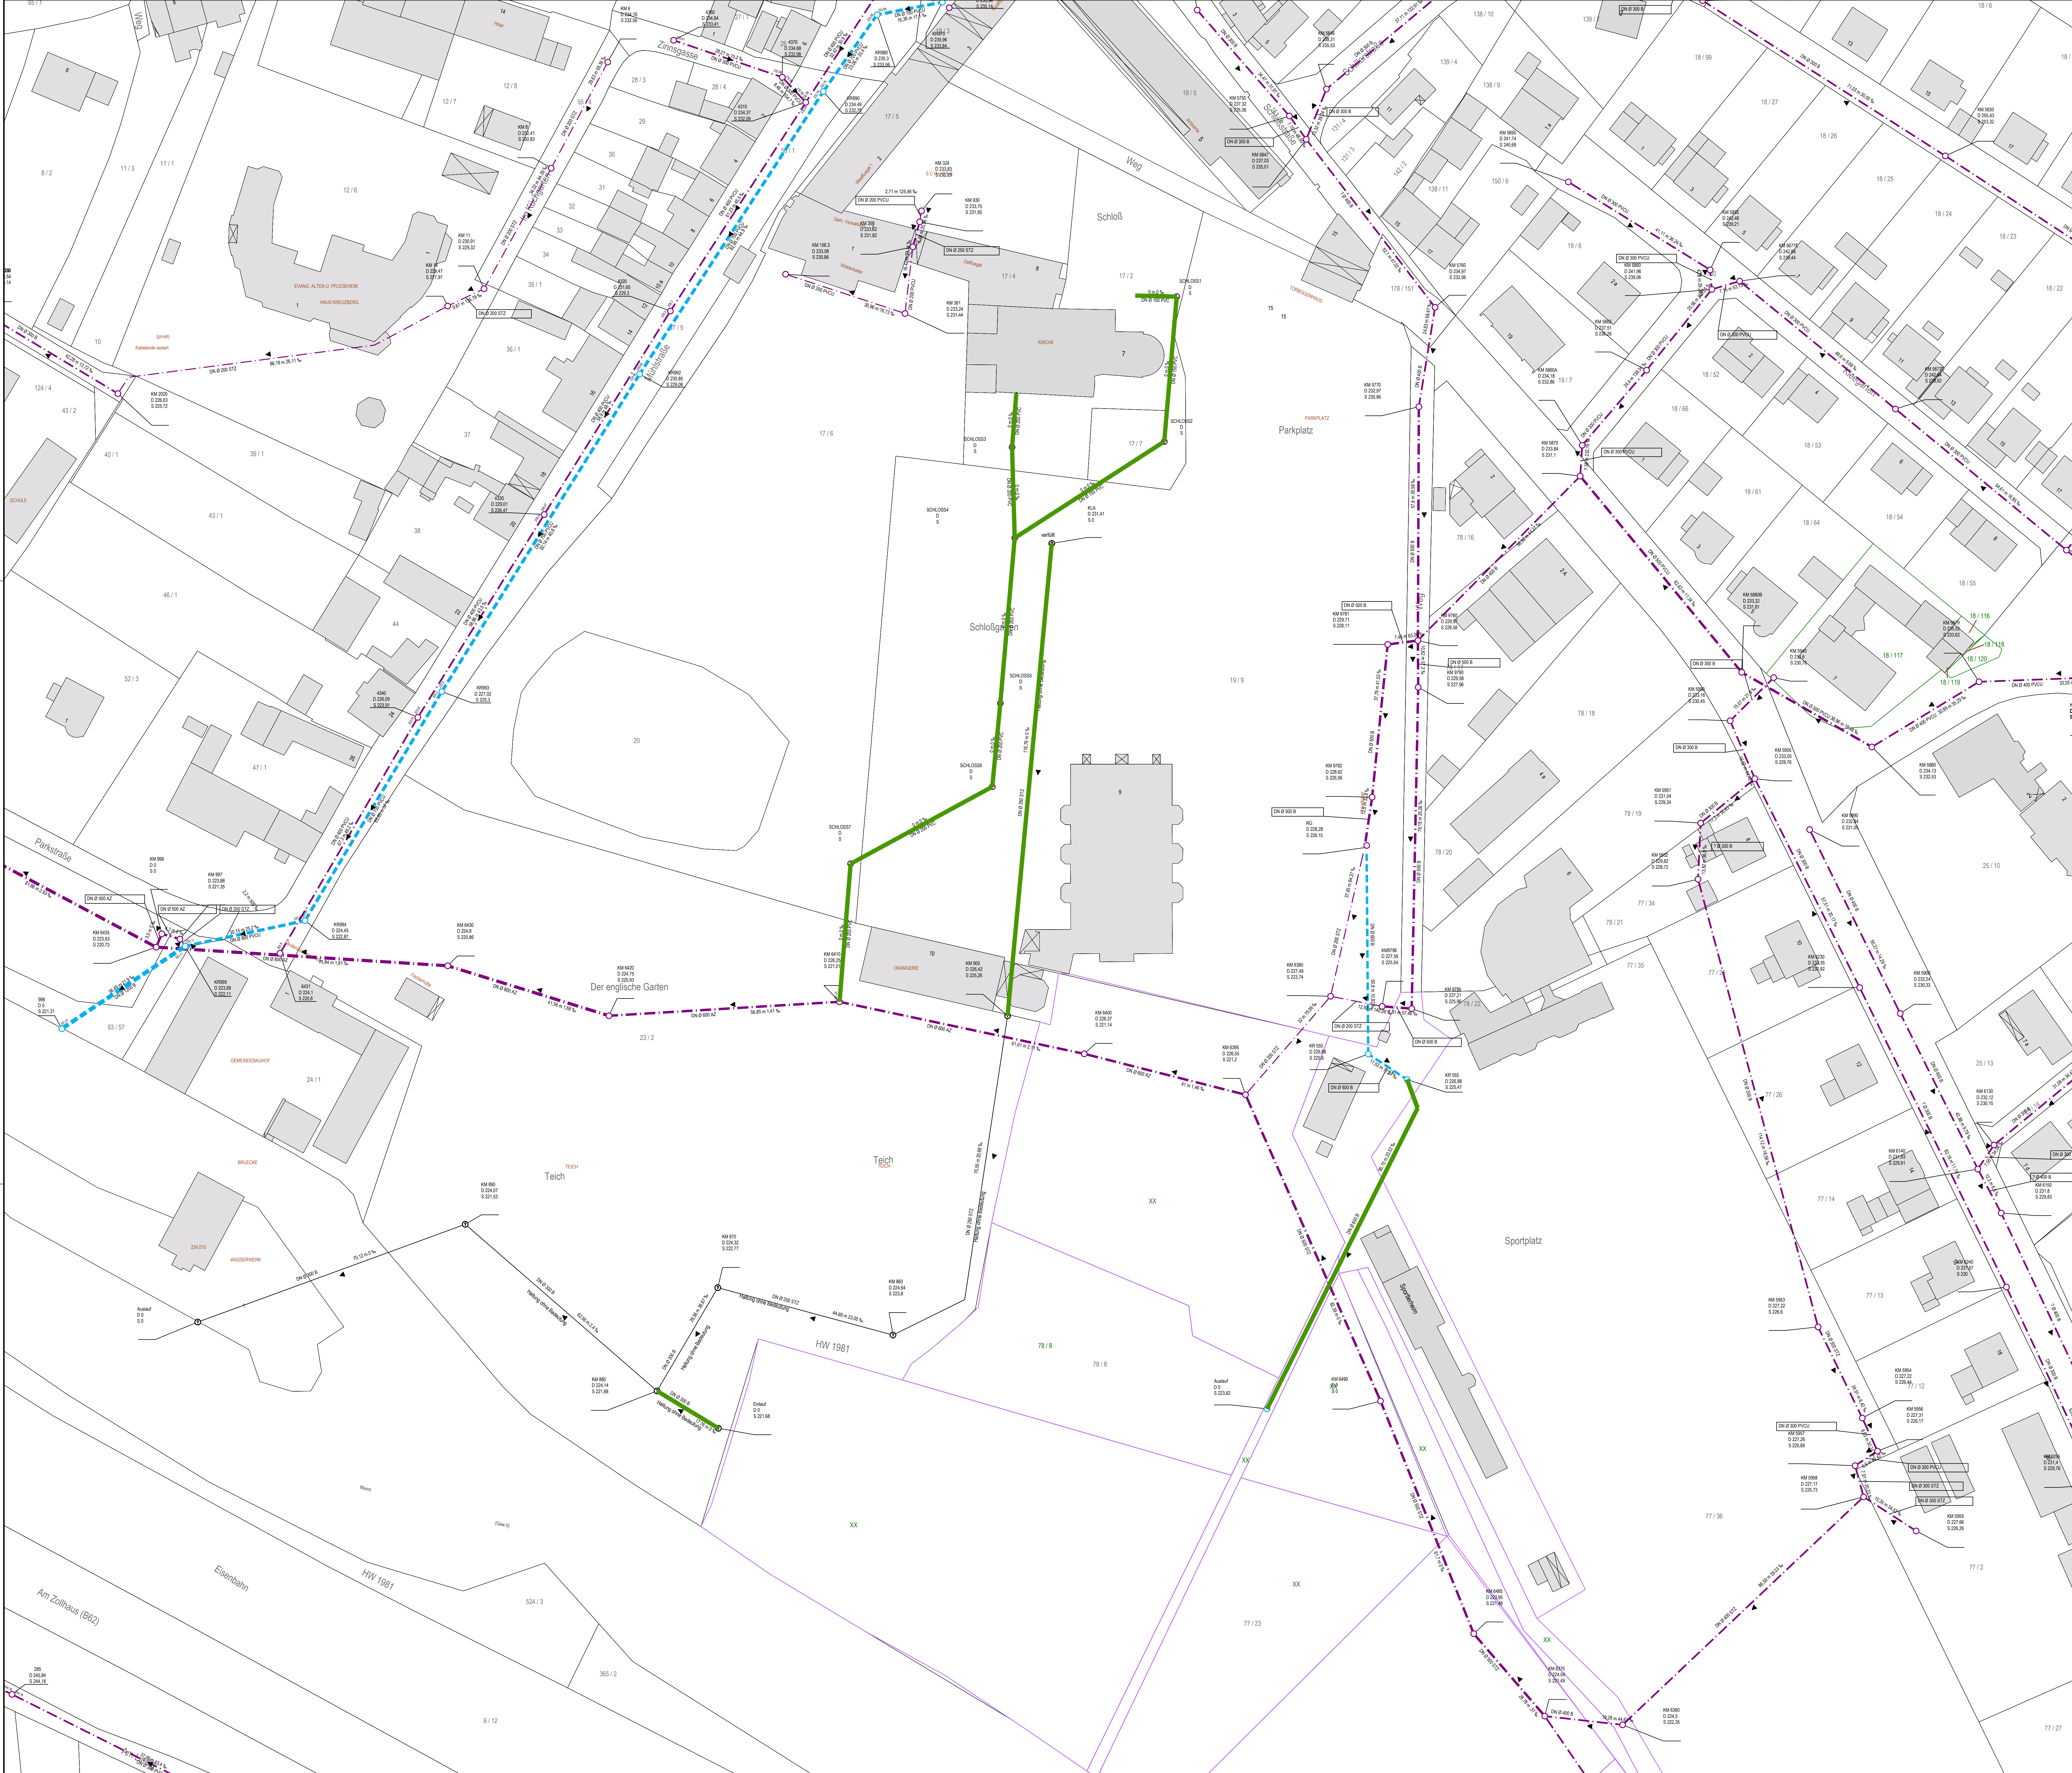


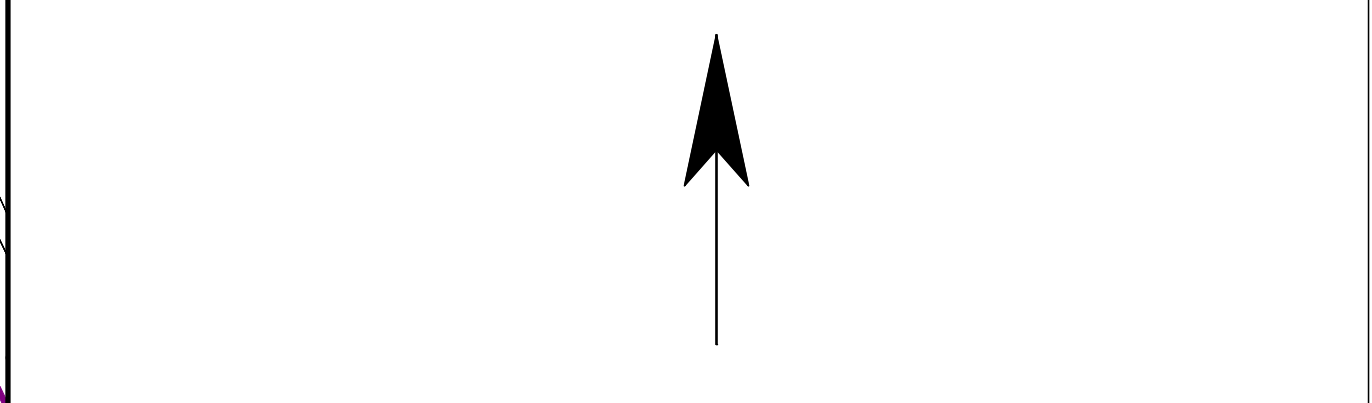

Legende

- Mischwasserkanal
- Regenwasserkanal
- Schmutzwasserkanal
- Schachtbezeichnung
- 03511004
- Deckelhöhe
- Sohlhöhe
- Halbungsdaten mit Angaben Dimension, Material, Länge, Gefälle
- Fließrichtung
- Schacht
- Grabenein-/auslauf
- Zu befahrende Halungen

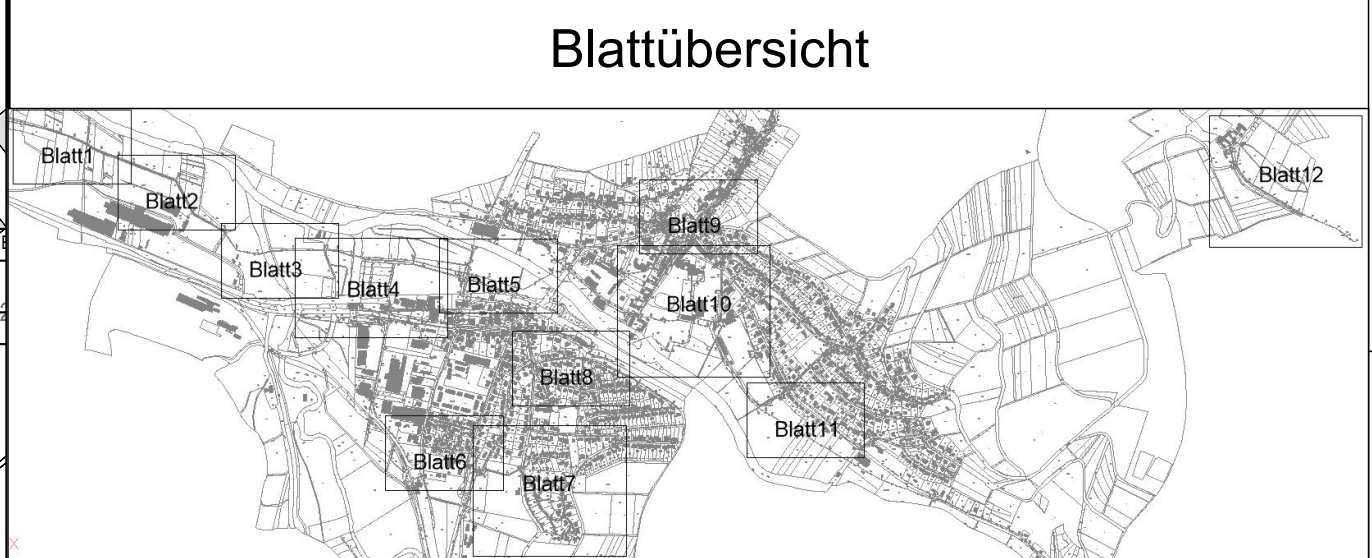

EAM Netz
EAM Netz GmbH
Monteverdstraße 2
34131 Kassel

**Begleitung EKVO Kampagne 2026 bis 2027
Gemeinde Philippsthal Los 5**

TV-Befahrungsplan OT Philippsthal

Lageplan	M.: 1:500
Anlage-Nr.:	Blatt-Nr.: 10/12
Zeichnungs-Nr.: 120-509-1	Projekt-Nr.: 5455.25
Lagebezug: UTM32	Höhenystem: DHN2016

Aufgestellt: Eschwege den. 02.08.2028
Gezeichnet: Haaß
Geprüft: Dröbner

Index	Art der Änderung	Gez.	Datum	Gepr.
a				
b				
c				
d				
e				
f				

Röther & Partner
Ingenieurgesellschaft mbH
Karl-Wilhelm-Str. 1
34109 Kassel
Tel.: 0561/13091-0
Fax: 0561/13091-10
info@roether-partner.de
www.roether-partner.de