

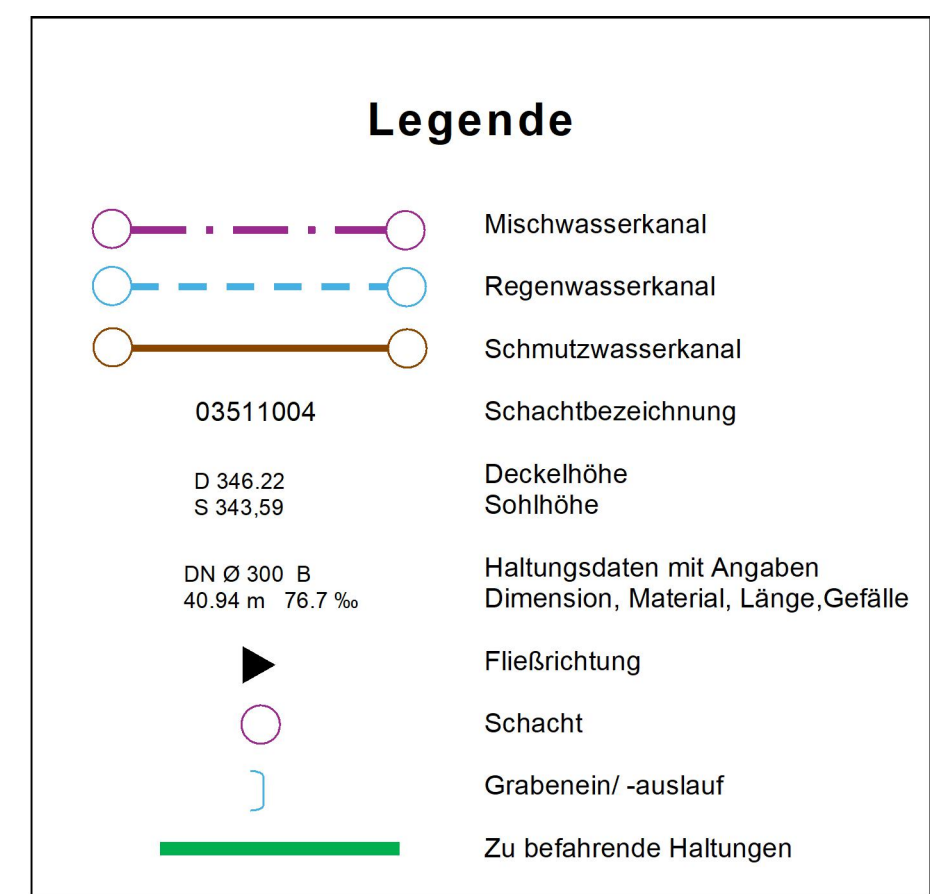


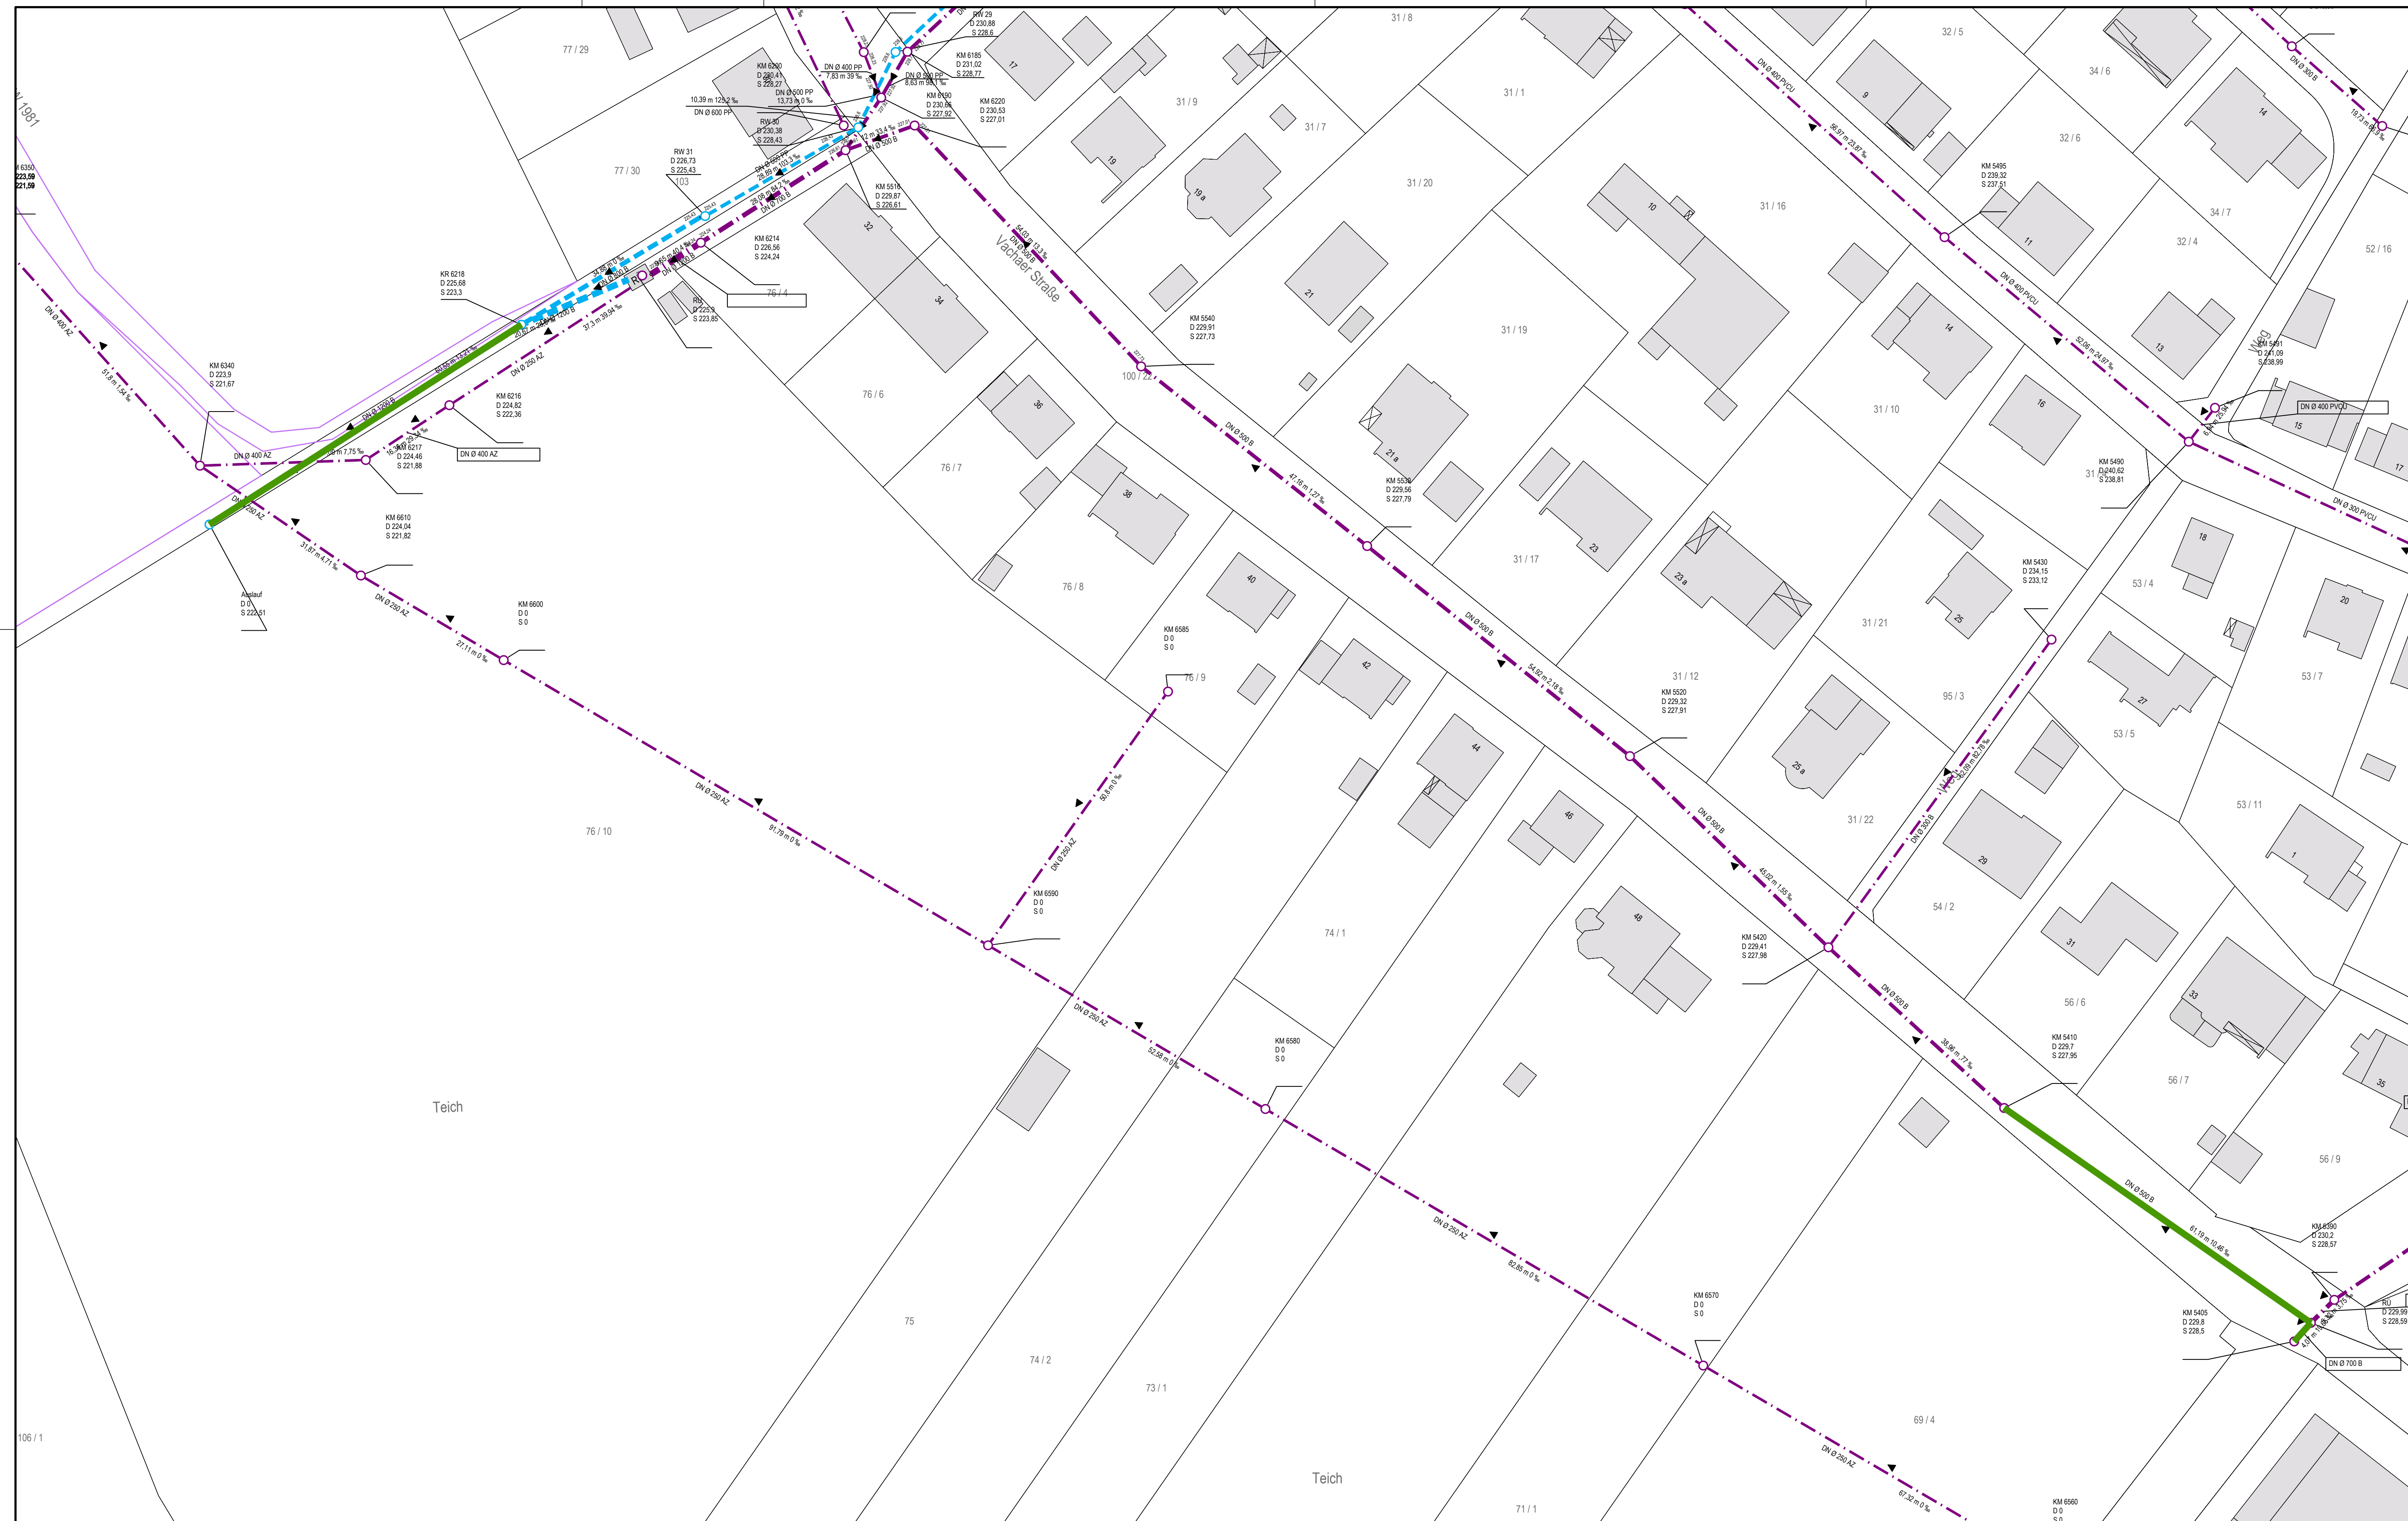

## Blattübersicht

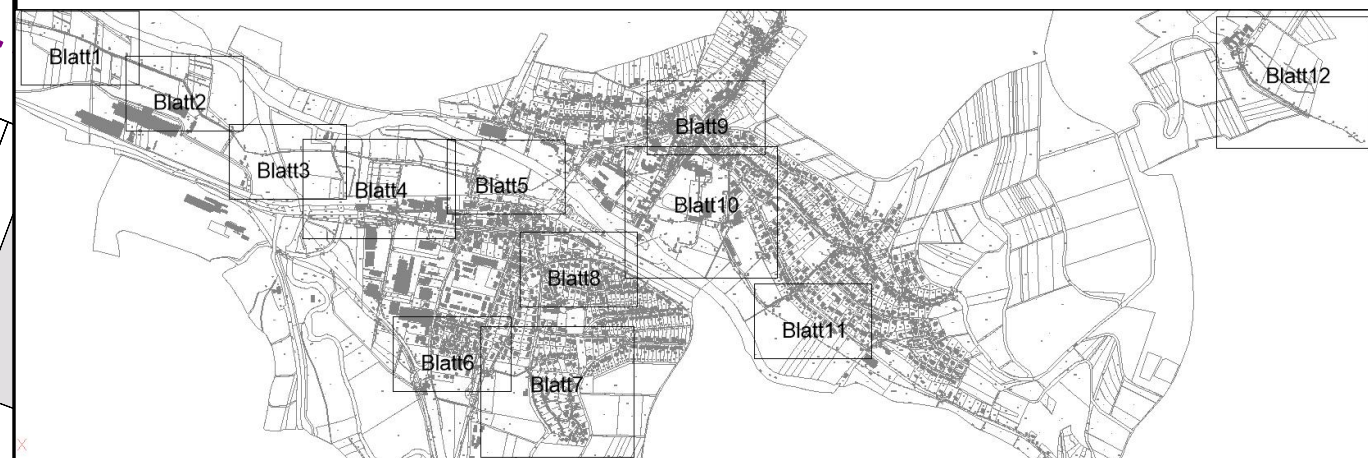

 EAM Netz GmbH  
Monteverdistraße 2  
34131 Kassel

## Begleitung EKVO Kampagne 2026 bis 2027 Gemeinde Philippsthal Los 5

## TV-Befahrungsplan OT Philippsthal

|                           |                       |
|---------------------------|-----------------------|
| Lageplan                  | M.: 1:500             |
| Anlage-Nr.:               | Blatt-Nr.: 11/12      |
| Zeichnungs-Nr.: 120-509-1 | Projekt-Nr.: 5455.25  |
| Lagebezug: UTM32          | Höhensystem: DHHN2016 |

Aufgestellt Eschwege den, 02.06.2026  
Gezeichnet: Hössel  
Geprüft: Draband



**Rother & Partner**  
Ingenieurgesellschaft mbH  
Max-Woelm-Strasse 9  
37269 Eschwege  
Tel.: 05651/33955-0  
Fax: 05651/33955-10  
[info@ing-rother-partner.de](mailto:info@ing-rother-partner.de)  
[www.ing-rother-partner.de](http://www.ing-rother-partner.de)

| Index | Art der Änderung: | Gez. | Datum | Gepr. |
|-------|-------------------|------|-------|-------|
| a     |                   |      |       |       |
| b     |                   |      |       |       |
| c     |                   |      |       |       |
| d     |                   |      |       |       |
| e     |                   |      |       |       |
| f     |                   |      |       |       |