


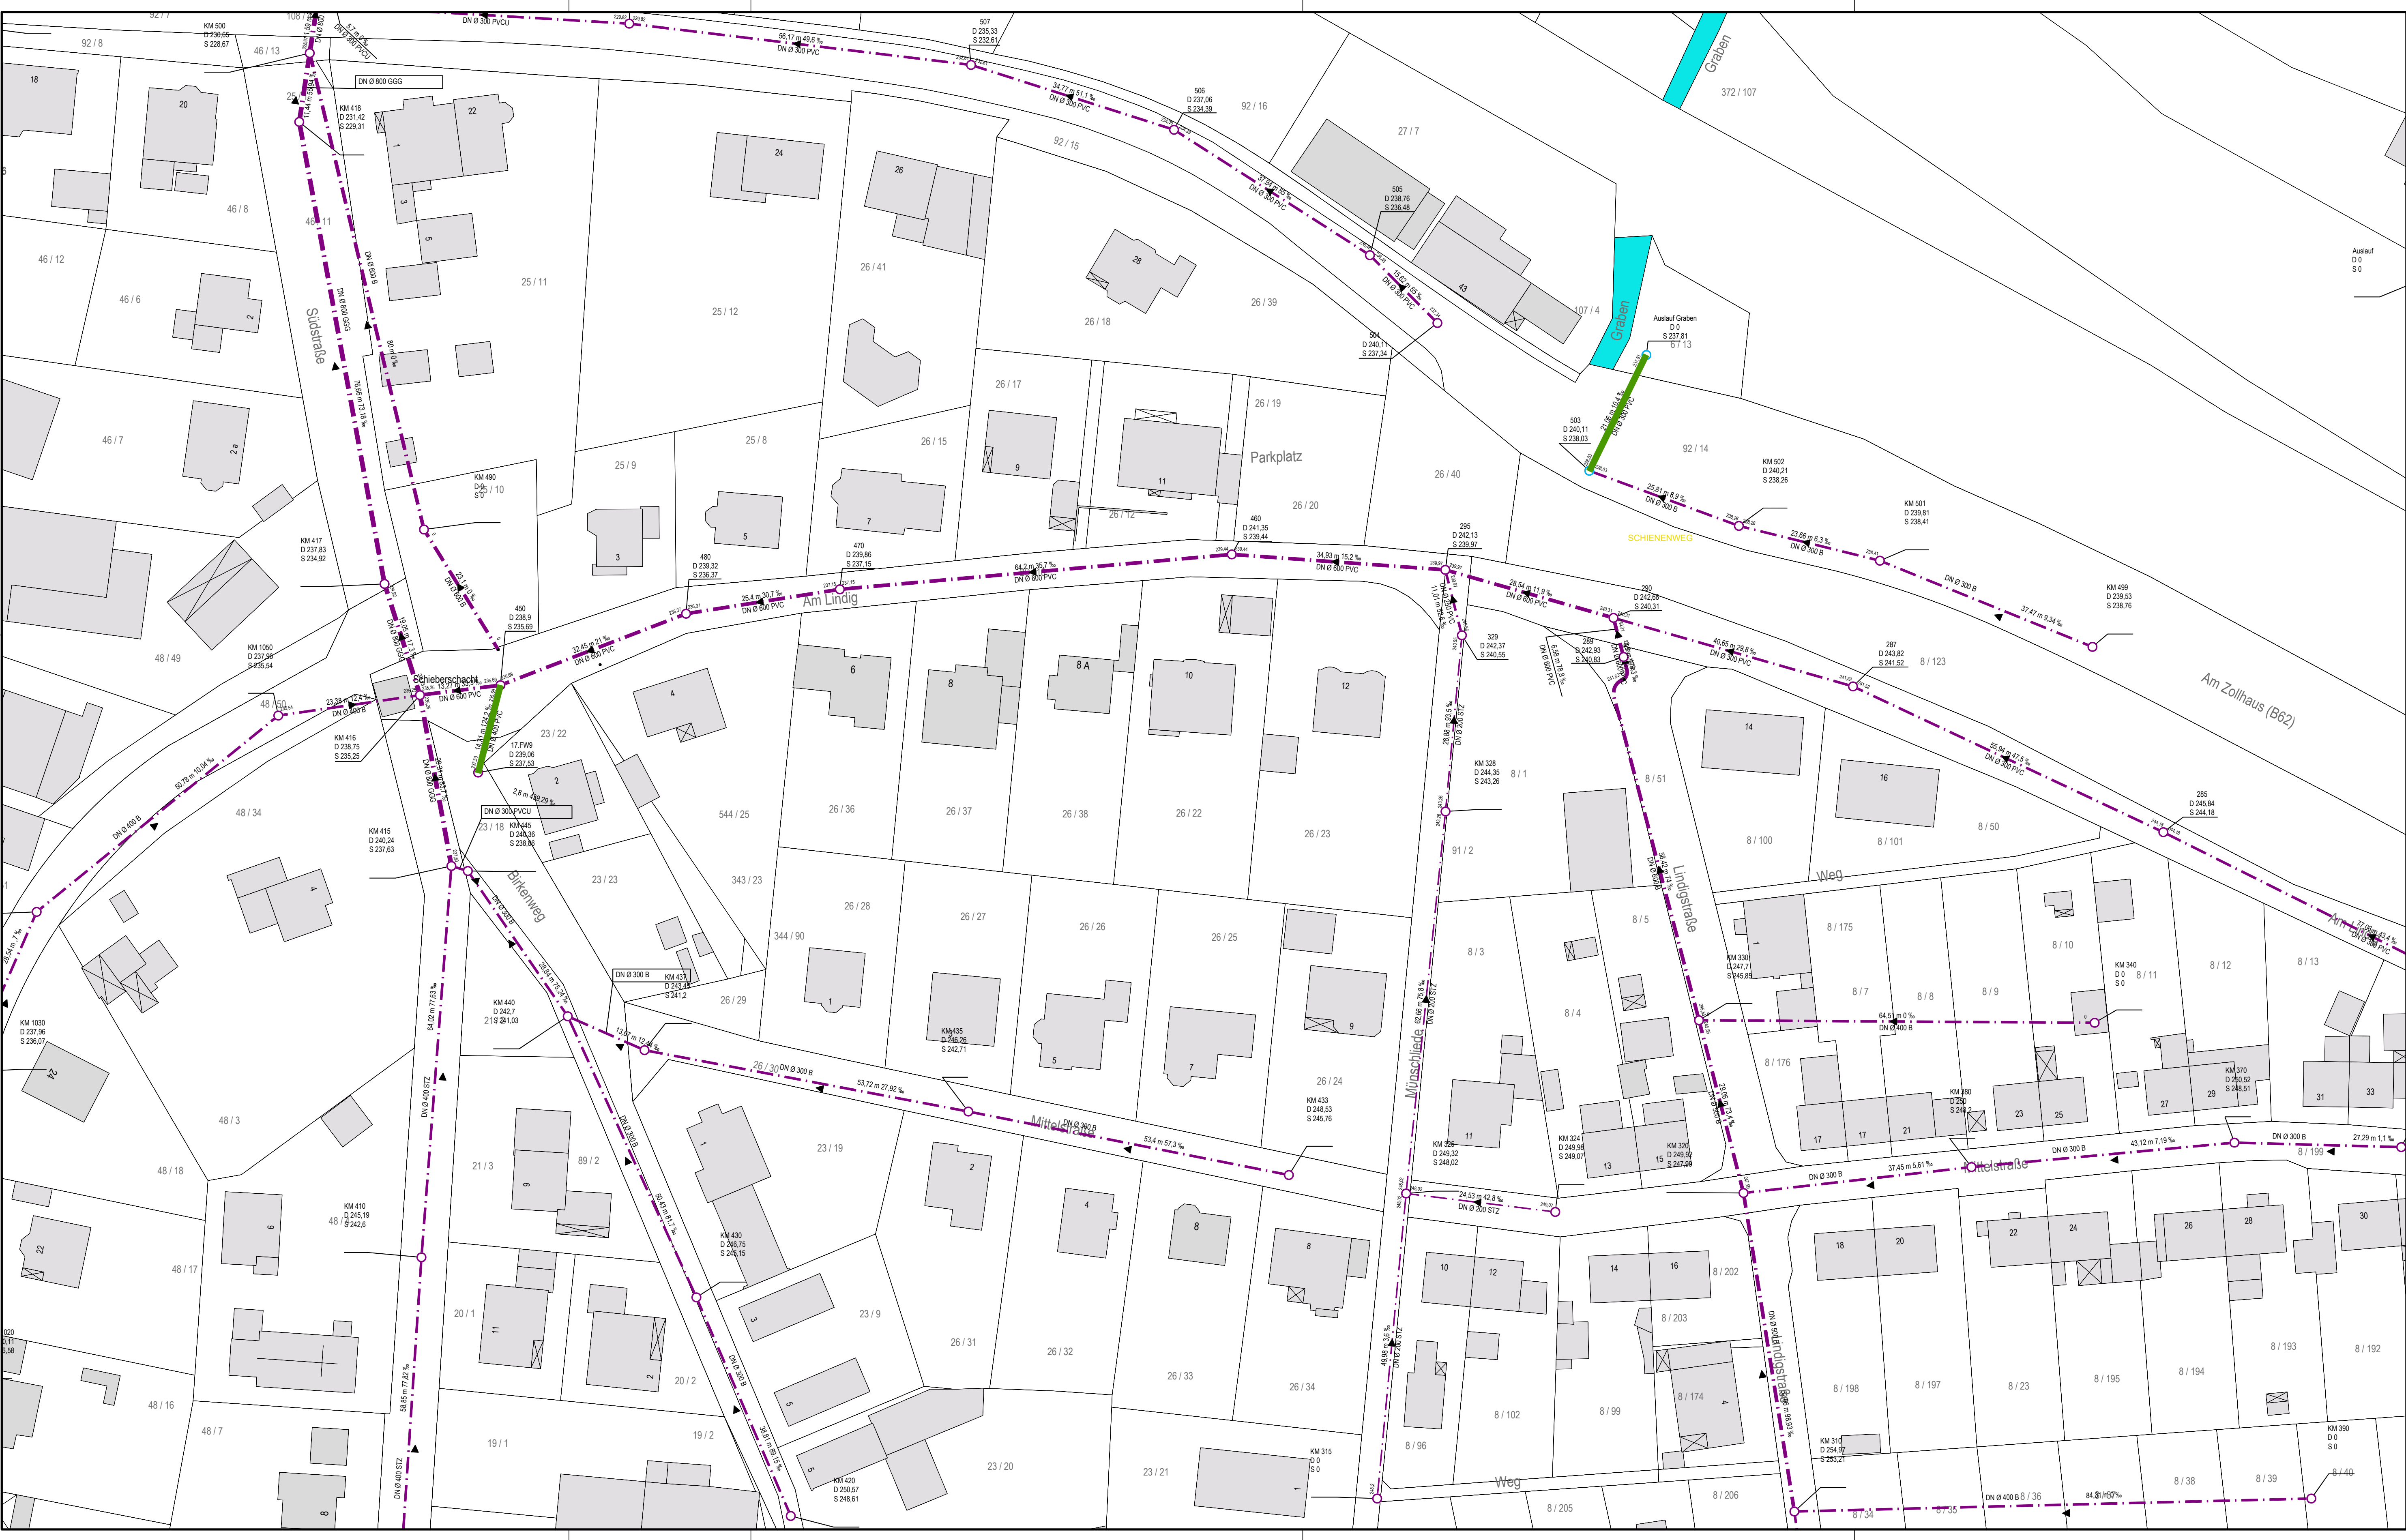

Legende

Mischwasserkanal

Regenwasserkanal

Schmutzwasserkanal

03511004

D 346.22
S 343.59

Schachtbezeichnung

DN Ø 300 B
40.94 m 76.7 ‰

Deckelhöhe
Sohlhöhe

Haltungsdaten mit Angaben
Dimension, Material, Länge, Gefälle


Fließrichtung

Schacht

Grabenein/-auslauf

Zu befahrende Haltungen

Blattübersicht

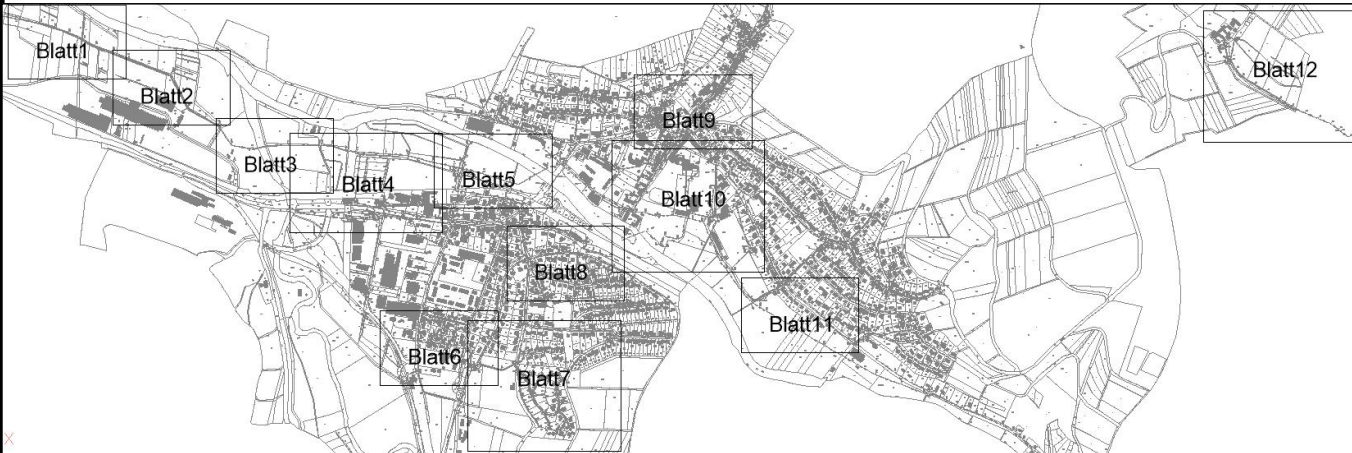

Begleitung EKVO Kampagne 2026 bis 2027
Gemeinde Philippsthal Los 5

TV-Befahrungsplan OT Philippsthal

Lageplan	M.: 1:500
Anlage-Nr.:	Blatt-Nr.: 8/12
Zeichnungs-Nr.: 120-509-1	Projekt-Nr.: 5455.25
Lagebezug: UTM32	Höhensystem: DHHN2016
Aufgestellt: Eschwege den, 02.06.2026	
Gezeichnet: Hössel	
Geprüft: Draband	
Der Bauherr:	

Index	Art der Änderung:	Gez.	Datum	Gepr.
a				
b				
c				
d				
e				
f				

Rother & Partner
Ingenieurgesellschaft mbH
Max-Weiden-Strasse 9
37269 Eschwege
Tel.: 05651 / 33955-0
Fax: 05651 / 33955-10
info@rother-partner.de
www.rother-partner.de