

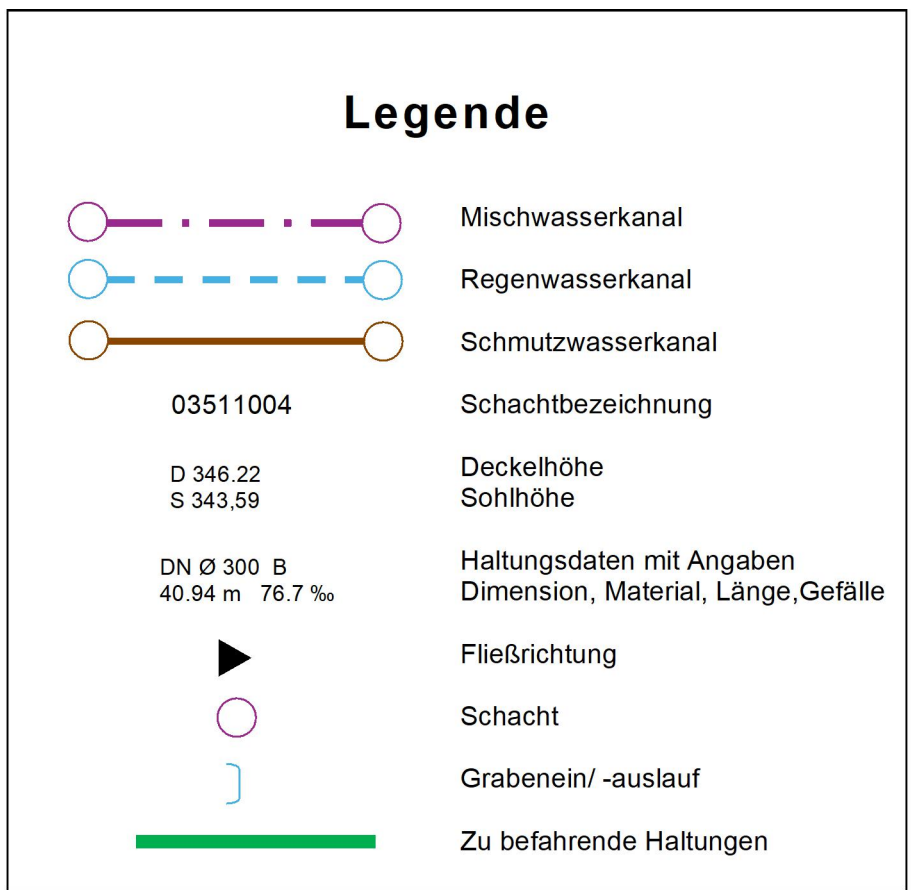
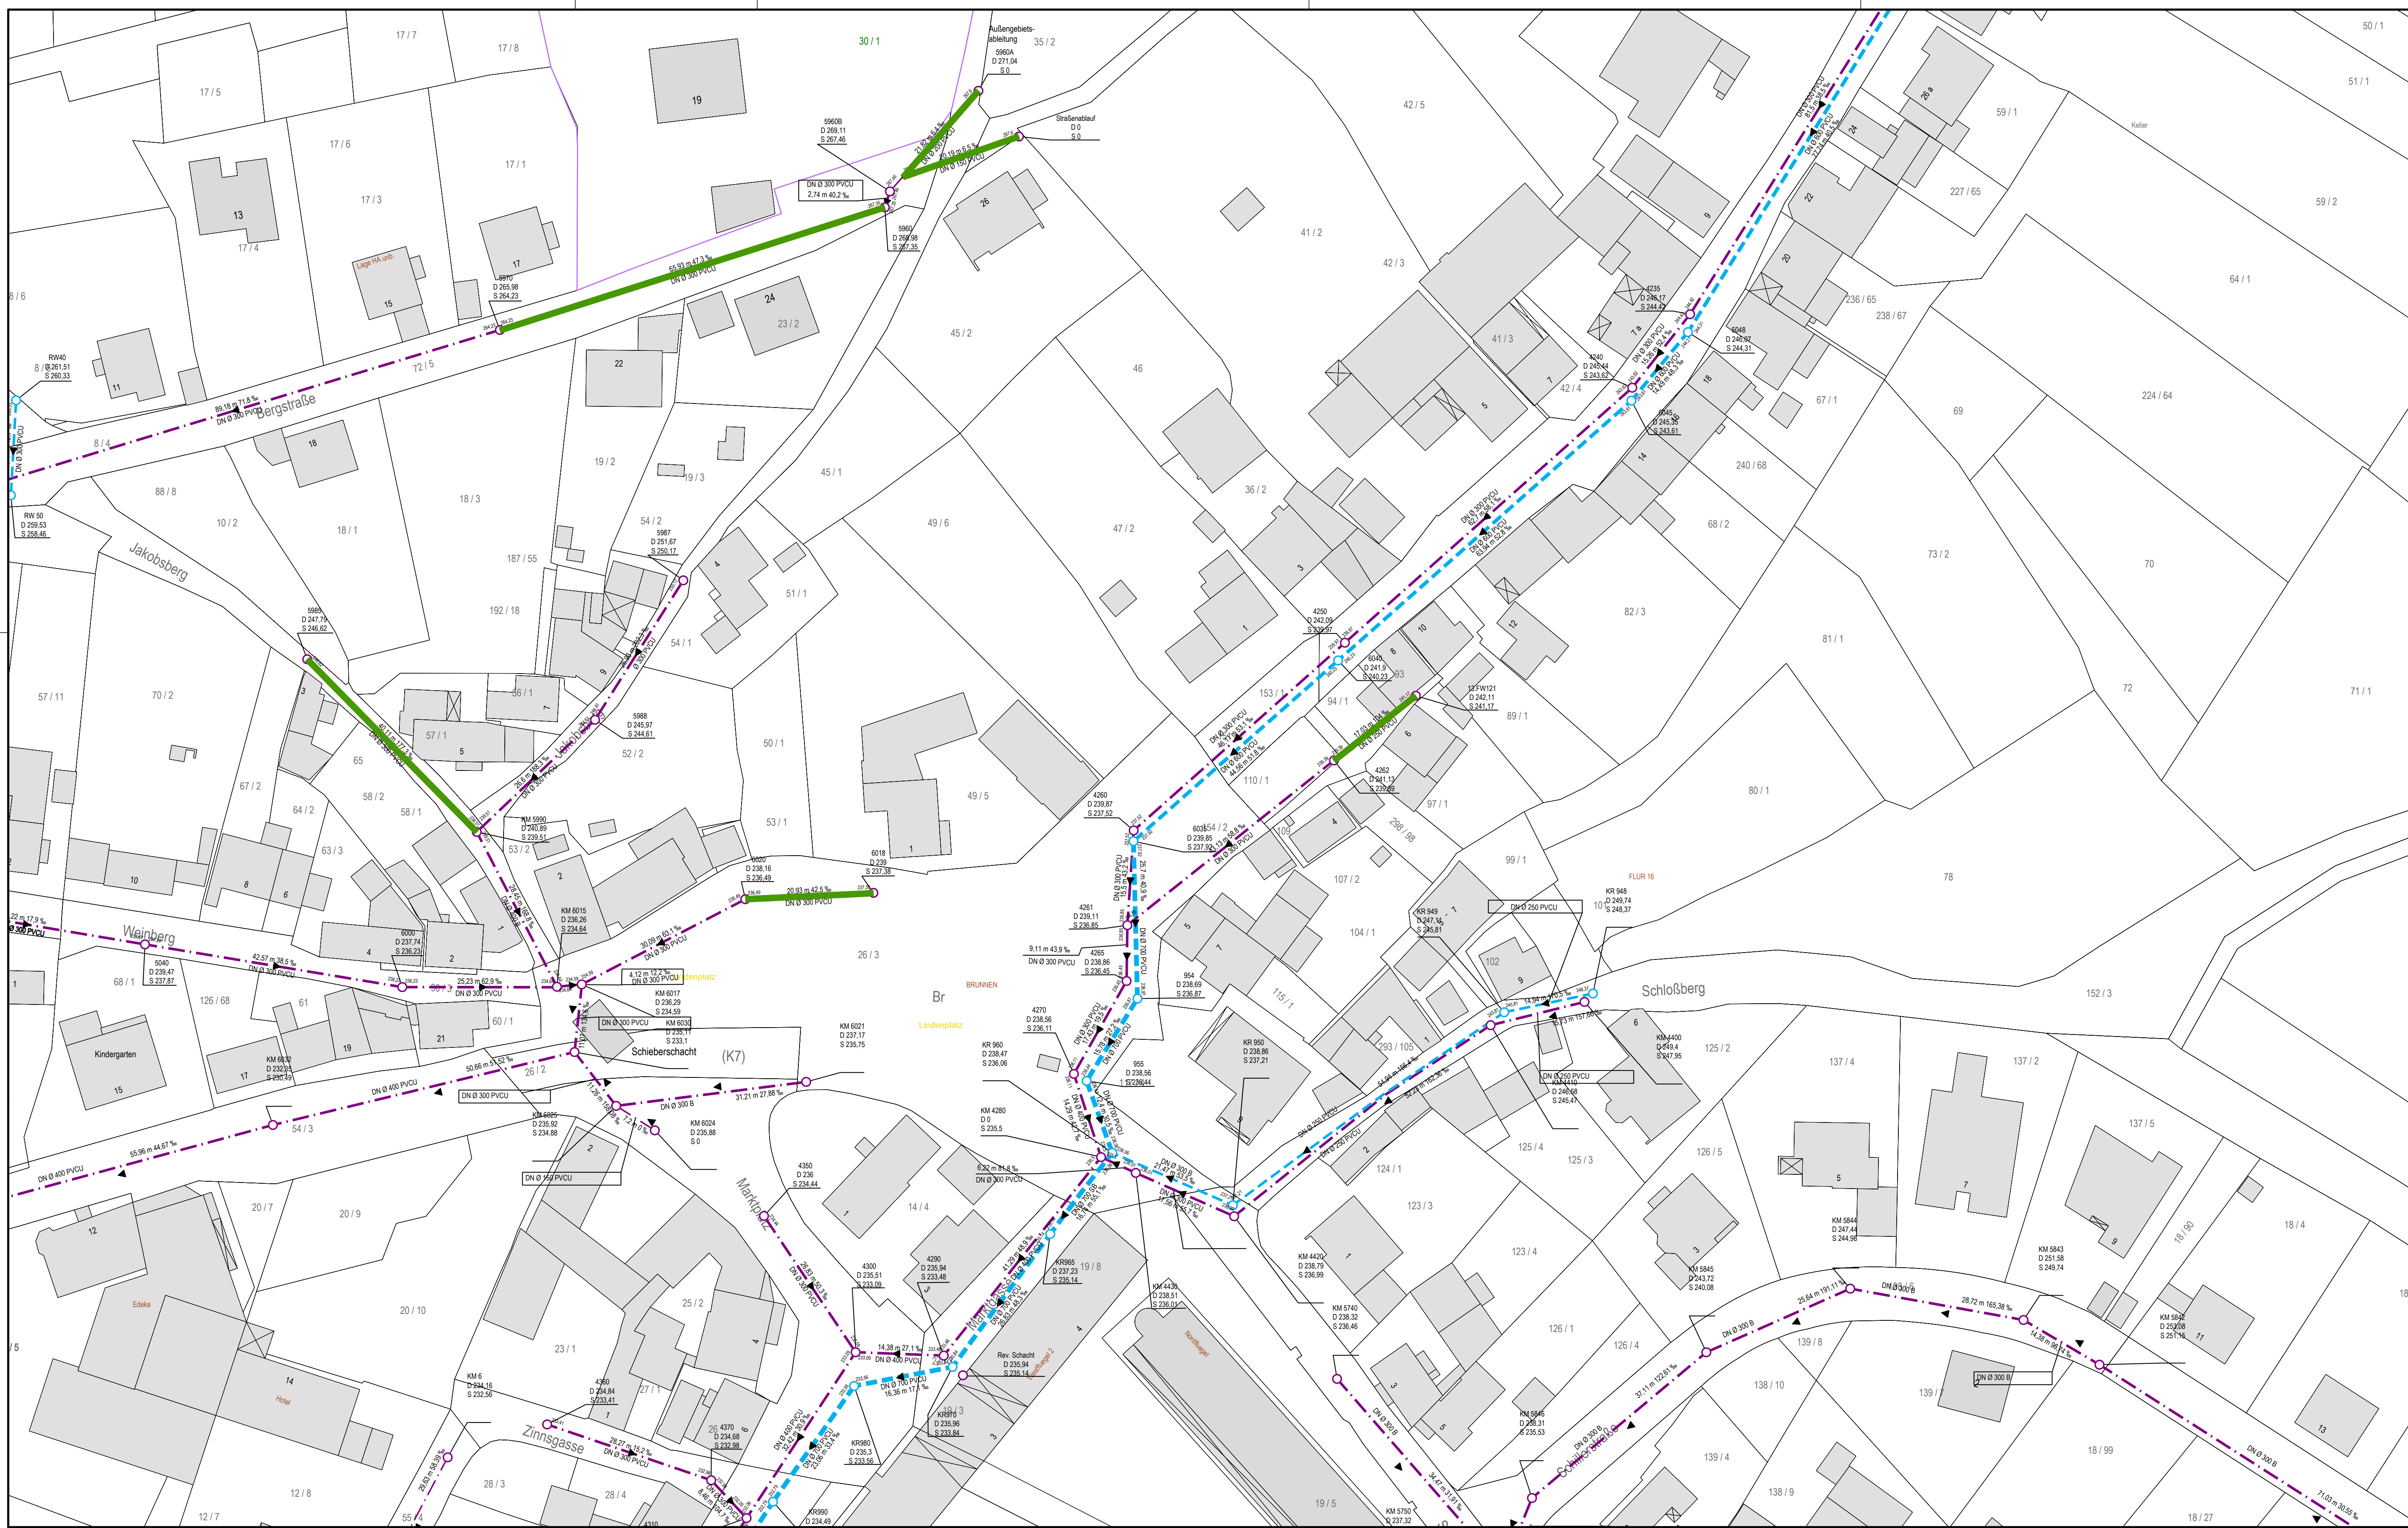


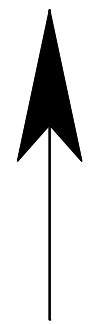

Blattübersicht

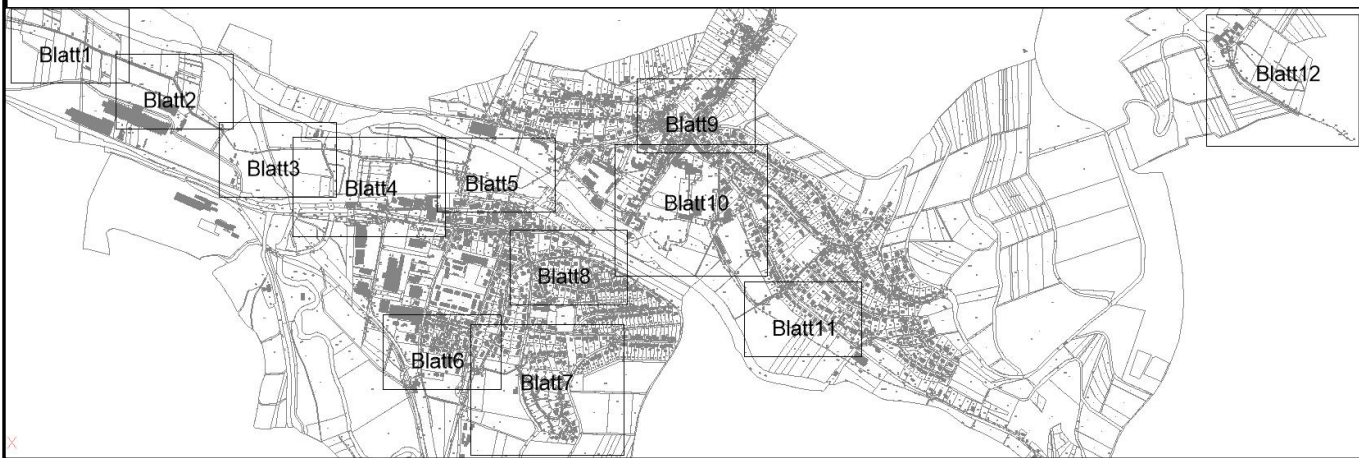

EAM Netz
Ein Unternehmen der **ena** Gruppe

EAM Netz GmbH
Monteverdistraße 2
34131 Kassel

Begleitung EKVO Kampagne 2026 bis 2027 Gemeinde Philippsthal Los 5

TV-Befahrungsplan OT Philippsthal

Lageplan M.: 1:500

Anlage-Nr.: Blatt-Nr.: 9/12

Zeichnungs-Nr.: 120-509-1 Projekt-Nr.: 5455.25

Lagebezug: UTM32 Höhensystem: DHHN2016

Aufgestellt Eschwege den, 02.06.2026

Der Bauherr:

Gezeichnet: Hösse

Geprüft: Draband

Index	Art der Änderung:	Gez.	Datum	Gepr.
a				
b				
c				
d				
e				
f				



Rother & Partner
Ingenieurgesellschaft mbH
Max-Woelml-Straße 9
37269 Eschwege
Tel: 05651/33955-0
Fax: 05651/33955-10
info@ing-rother-partner.de
www.ing-rother-partner.de