


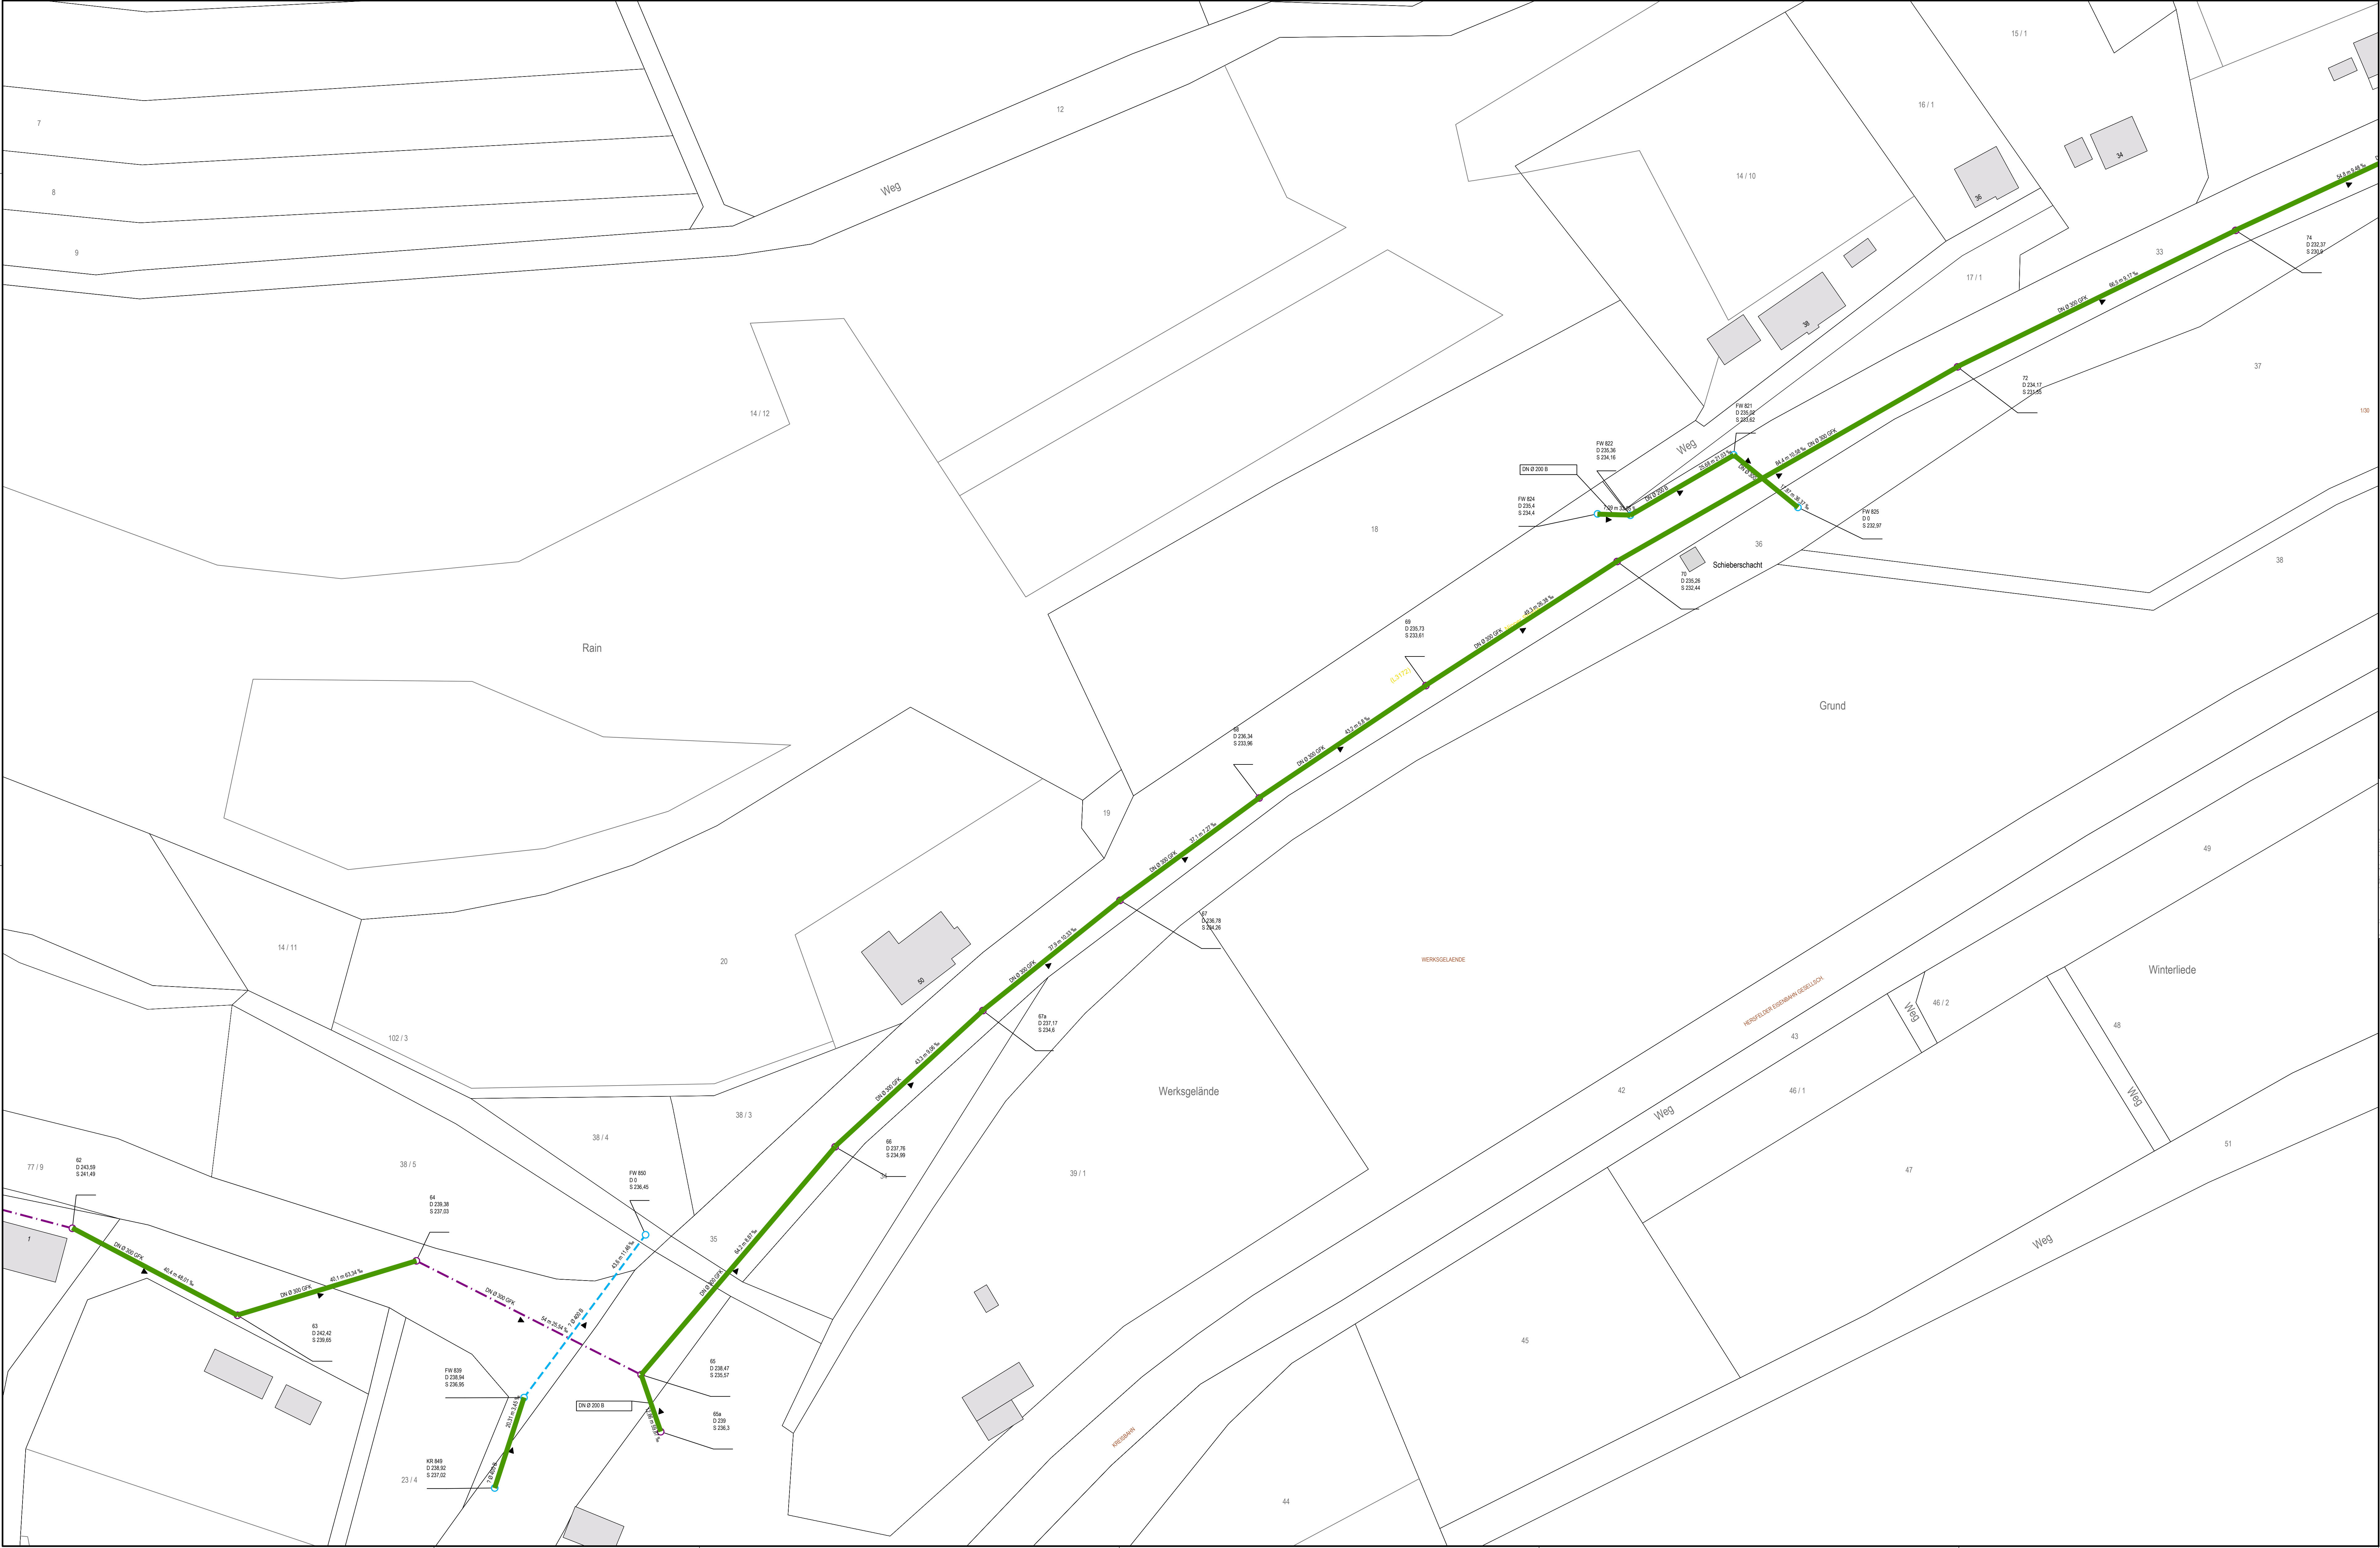


Legende

- Mischwasserkanal
- Regenwasserkanal
- Schmutzwasserkanal
- 03511004
- D 348.22
S 343.59
- DN Ø 300 B
40.94 m 75.7 ‰
- Fließrichtung
- Schacht
- Grabenein/-auslauf
- Zu befahrende Haltungen

Schachtbezeichnung
Deckelhöhe
Sohlhöhe
Haltungsdaten mit Angaben
Dimension, Material, Länge, Gefälle

Blattübersicht

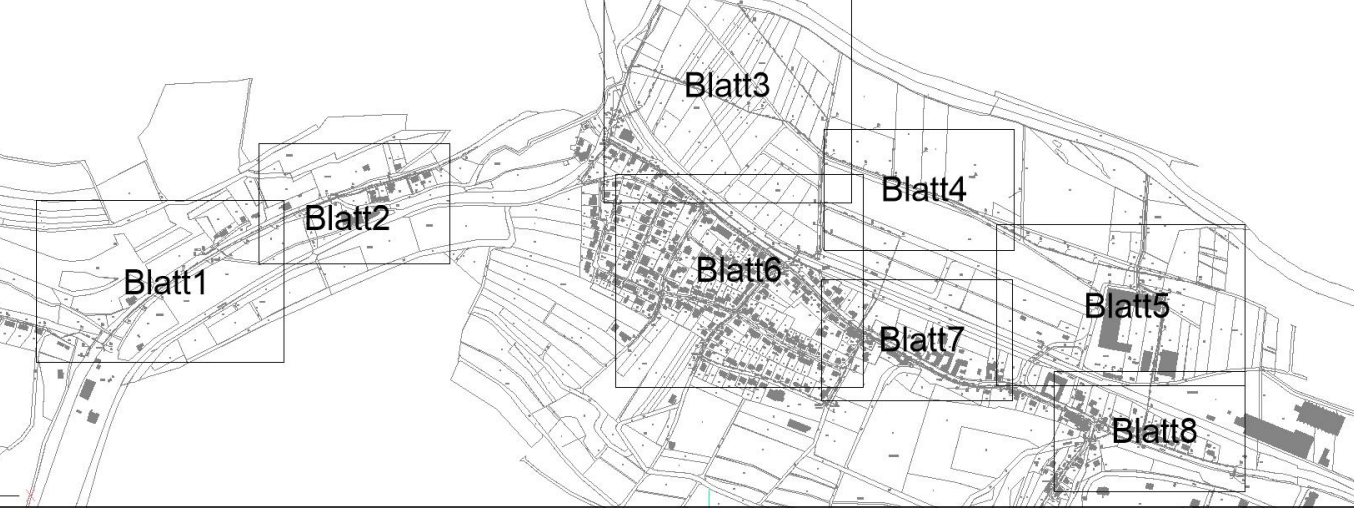

EAM Netz GmbH
Monteverdistraße 2
34131 Kassel

Begleitung EKVO Kampagne 2026 bis 2027
Gemeinde Philippsthal Los 5

TV-Befahrungsplan OT Röhringshof

Lageplan M.: 1:500
Anlage-Nr.: Blatt-Nr.: 1/8
Zeichnungs-Nr.: 120-510-1 Projekt-Nr.: 5455.25
Lagebezug: UTM32 Höhensystem: DHHN2016

Aufgestellt Eschwege den. 02.06.2026 Der Bauherr:
Gezeichnet: Mösel
Geprüft: Draband

Index	Art der Änderung	Gez.	Datum	Gepr.
a				
b				
c				
d				
e				
f				

Rother & Partner
Ingenieurgesellschaft mbH
Klein-Wein-Strasse 9
37269 Eschwege
Tel: 05651/33855-0
Fax: 05651/33855-10
info@rother-partner.de
www.rother-partner.de