

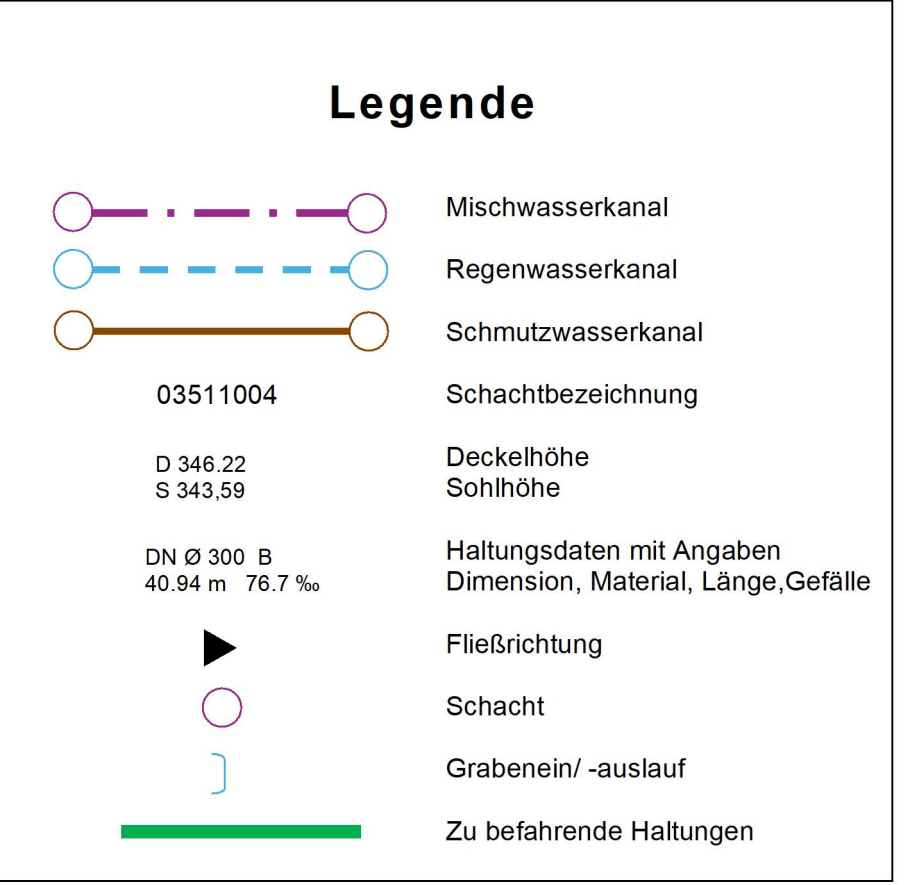


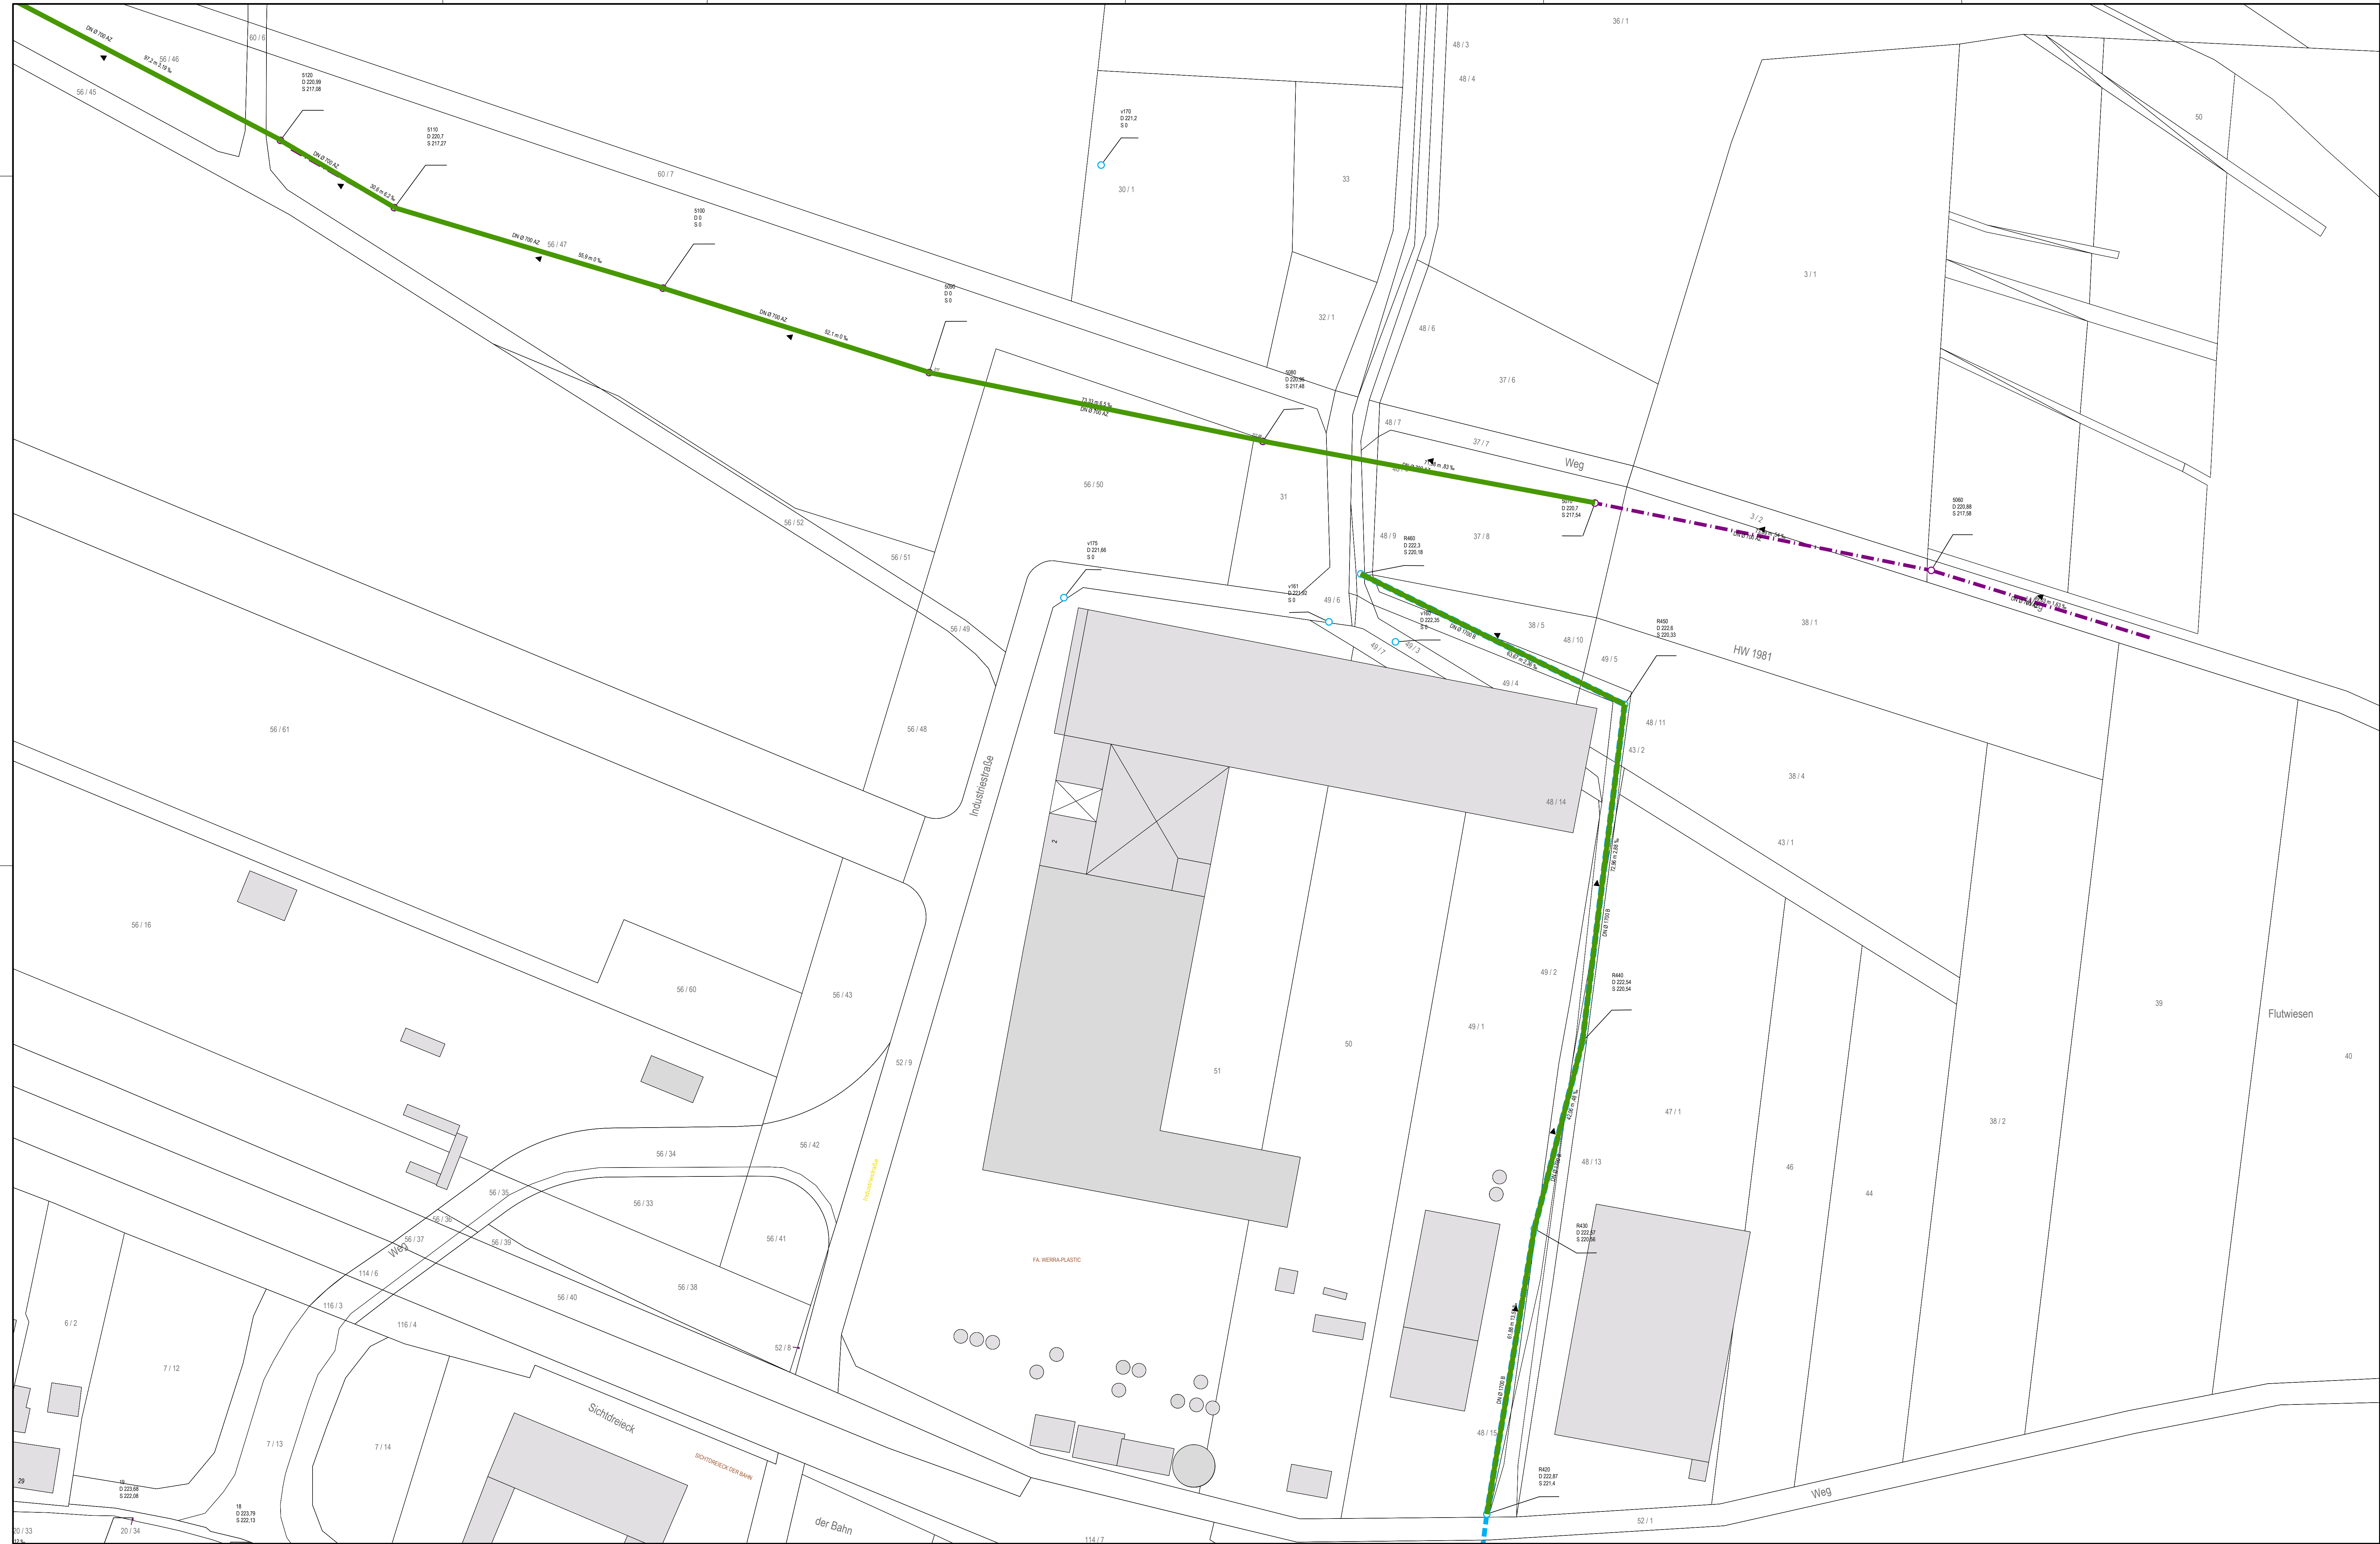

Blattübersicht

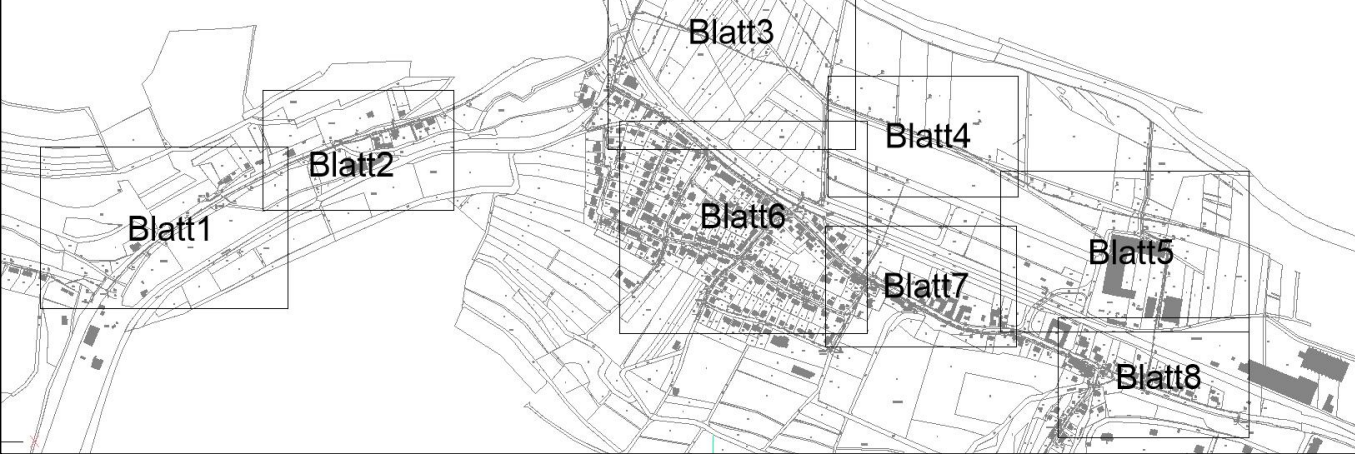

EAM Netz GmbH
Monteverdistraße 2
34131 Kassel

Begleitung EKVO Kampagne 2026 bis 2027 Gemeinde Philippsthal Los 5

TV-Befahrungsplan OT Röhringshof

Lageplan M.: 1:500

Anlage-Nr.: Blatt-Nr.: 5/8

Zeichnungs-Nr.: 120-510-1	Projekt-Nr.: 5455.25
Lagebezug: UTM32	Höhensystem: DHHN2016

Aufgestellt Eschwege den, 02.06.2026

Gezeichnet: Hossel

Der Bauherr:

Index	Art der Änderung:	Gez.	Datum	Gepf.
a				
b				
c				
d				
e				
f				

Rother & Partner
Ingenieurgesellschaft mbH
Alax-Woelm-Strasse 9
57269 Eschwege
Tel.: 06651/33955-0
Fax: 06651/33955-10
mailto:info@ing-rother-partner.de
www.ing-rother-partner.de