


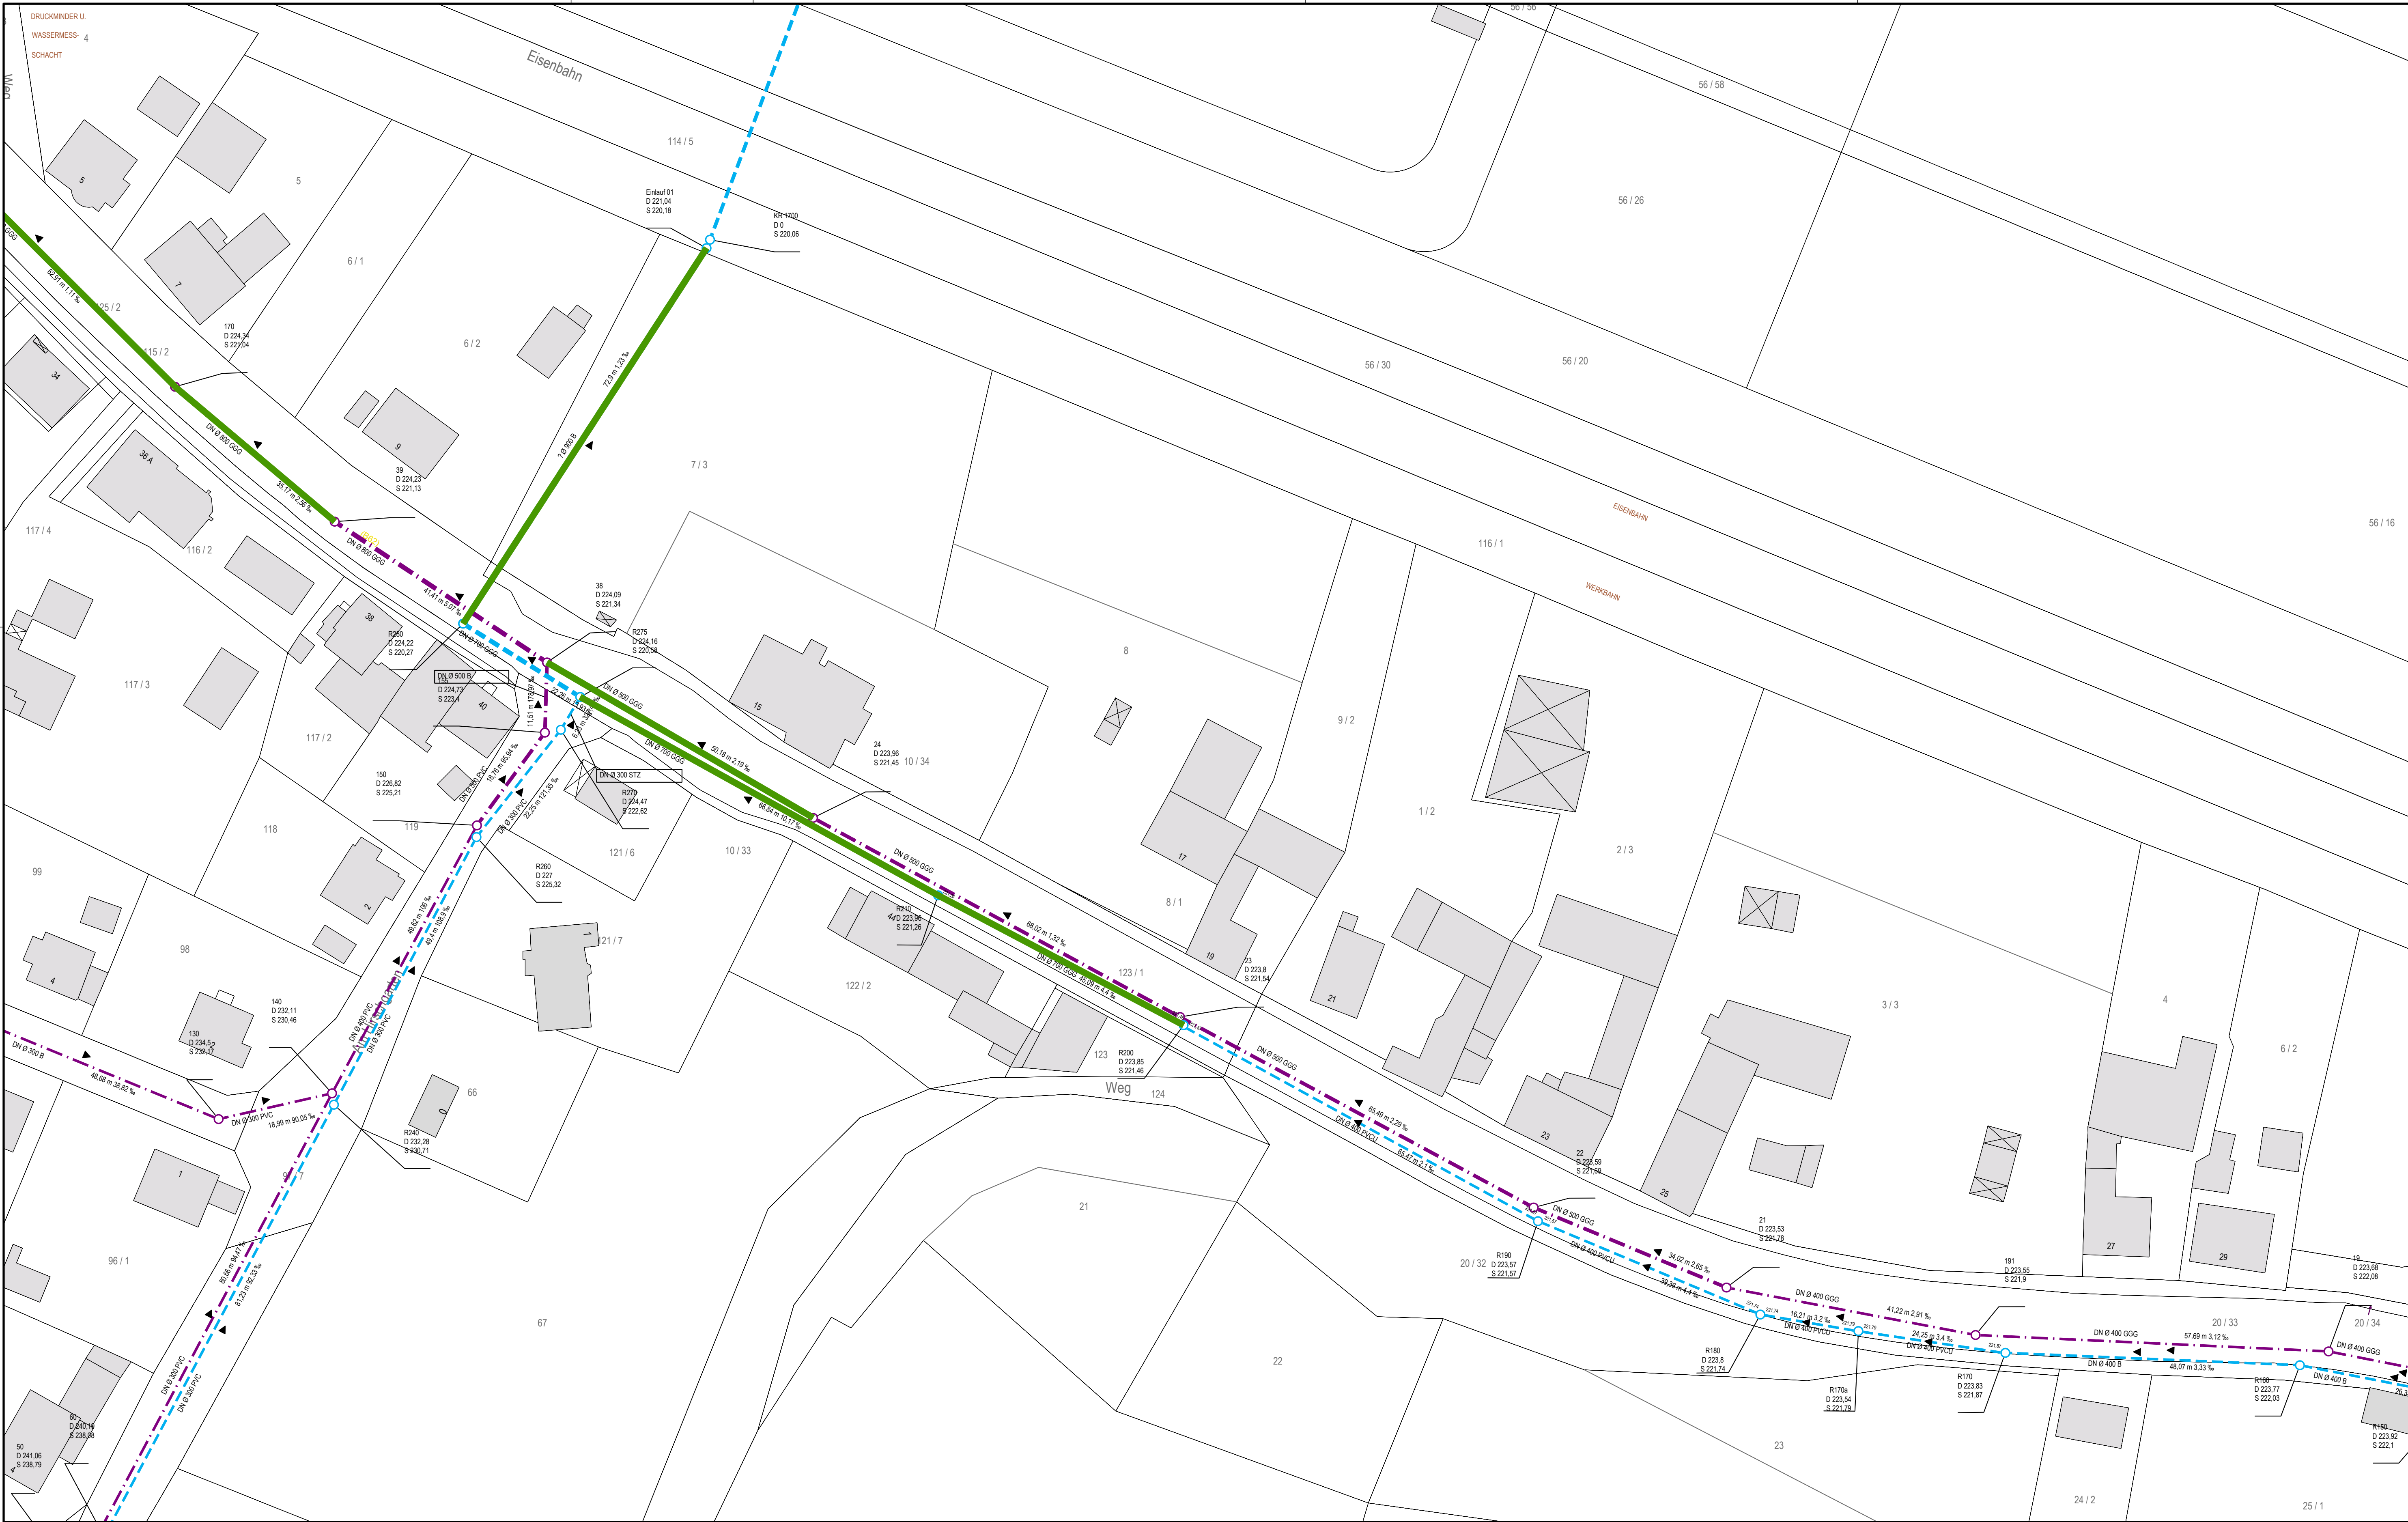

Legende

Mischwasserkanal

Regenwasserkanal

Schmutzwasserkanal

03511004

D 346.22
S 343.59

Schachtbezeichnung

DN Ø 300 B
40.94 m 76.7 ‰

Haltungsdaten mit Angaben
Dimension, Material, Länge, Gefälle


Fließrichtung

Schacht

Grabenein/-auslauf

Zu befahrende Haltungen

Blattübersicht

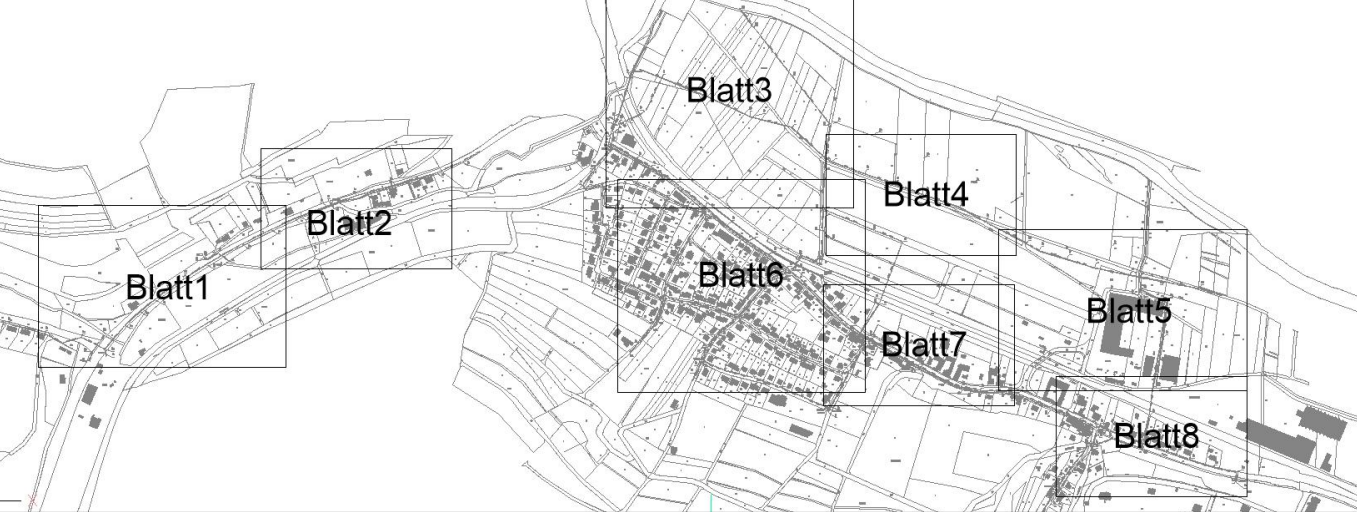

EAM Netz GmbH
Monteverdistraße 2
34131 Kassel

Begleitung EKVO Kampagne 2026 bis 2027
Gemeinde Philippsthal Los 5

TV-Befahrungsplan OT Röhringshof

Lageplan M.: 1:500

Anlage-Nr.: Blatt-Nr.: 7/8

Zeichnungs-Nr.: 120-510-1 Projekt-Nr.: 5455.25

Lagebezug: UTM32 Höhensystem: DHHN2016

Aufgestellt Eschwege den. 02.06.2026

Der Bauherr:

Gezeichnet: Hössel

Geprüft: Draband

Index	Art der Änderung:	Gez.	Datum	Gepr.
a				
b				
c				
d				
e				
f				



Rother & Partner
Ingenieurgesellschaft mbH
Max-Voelm-Straße 9
37269 Eschwege
Tel.: 05651 / 33955-0
Fax: 05651 / 33955-10
info@rother-partner.de
www.ring-rother-partner.de