



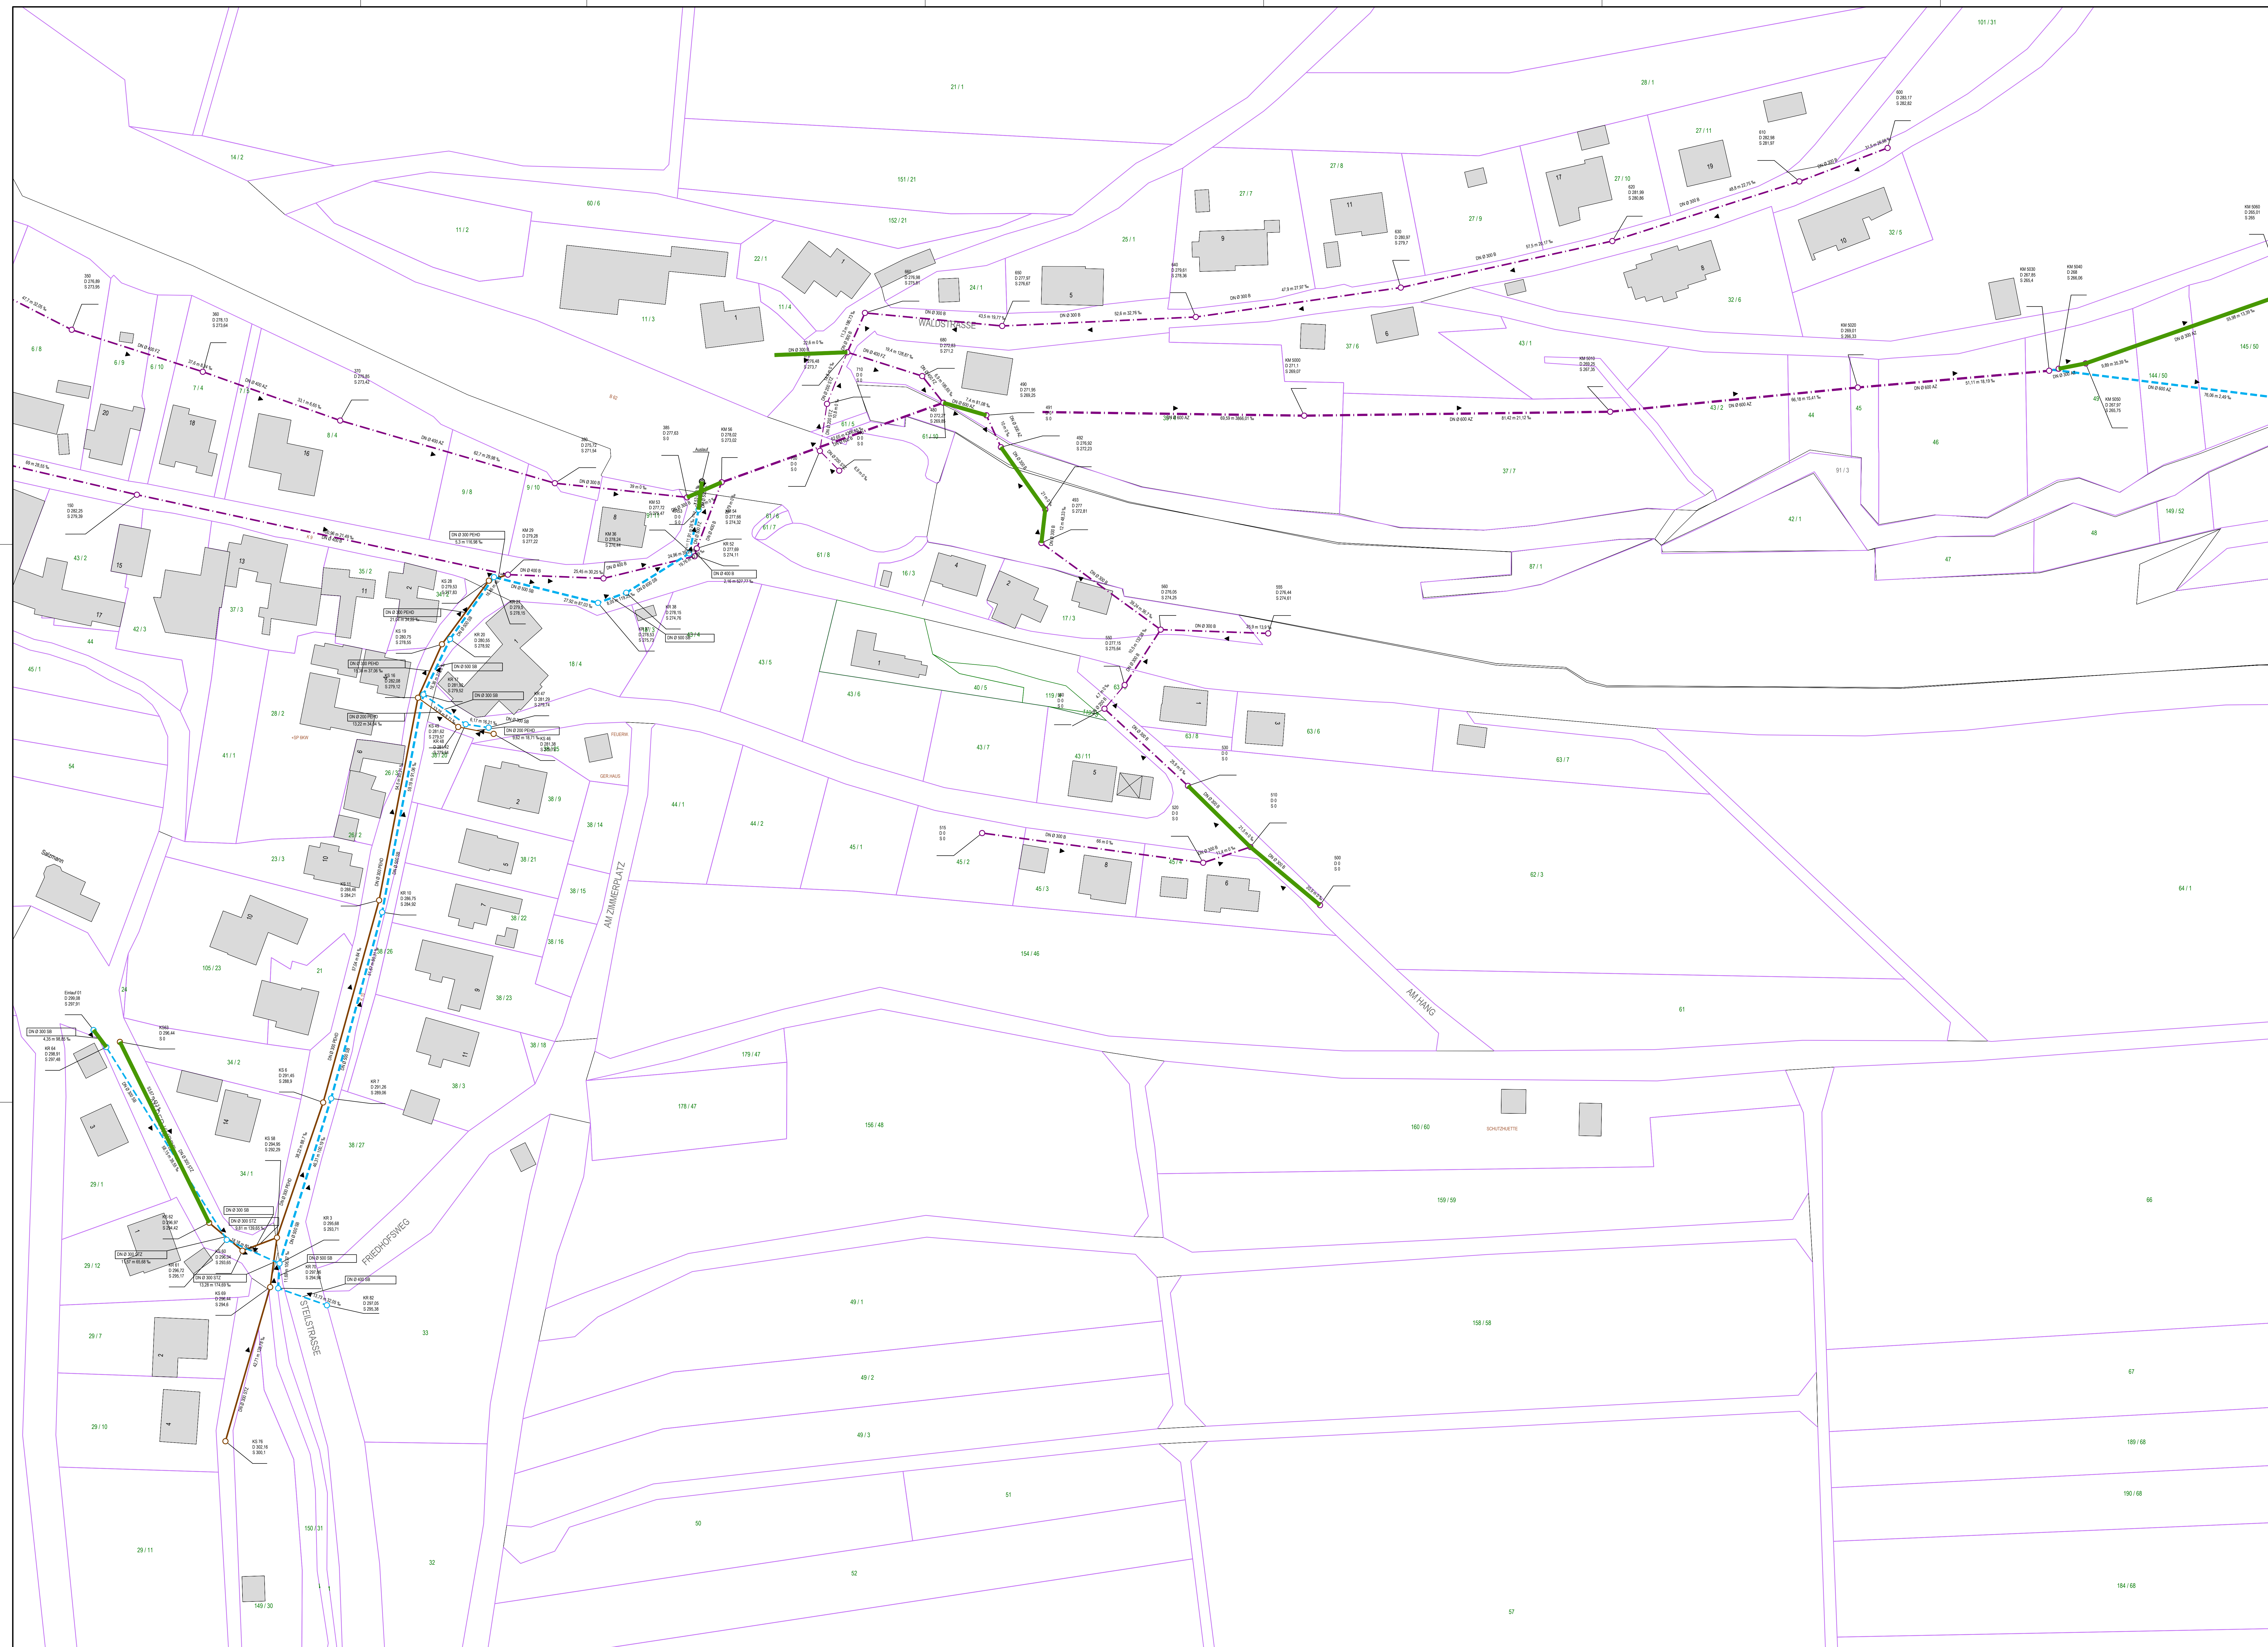

- ### Legende
-
- Mischwasserkanal
 - Regenwasserkanal
 - Schmutzwasserkanal
 - Schachtbezeichnung
 - Deckenhöhe
 - Schilhöhe
 - Halbungsdaten mit Angaben Dimension, Material, Länge, Gefälle
 - Friedrichslung
 - Schacht
 - Grabenein'-auflauf
 - Zu behaltende Halhungen

Blattübersicht

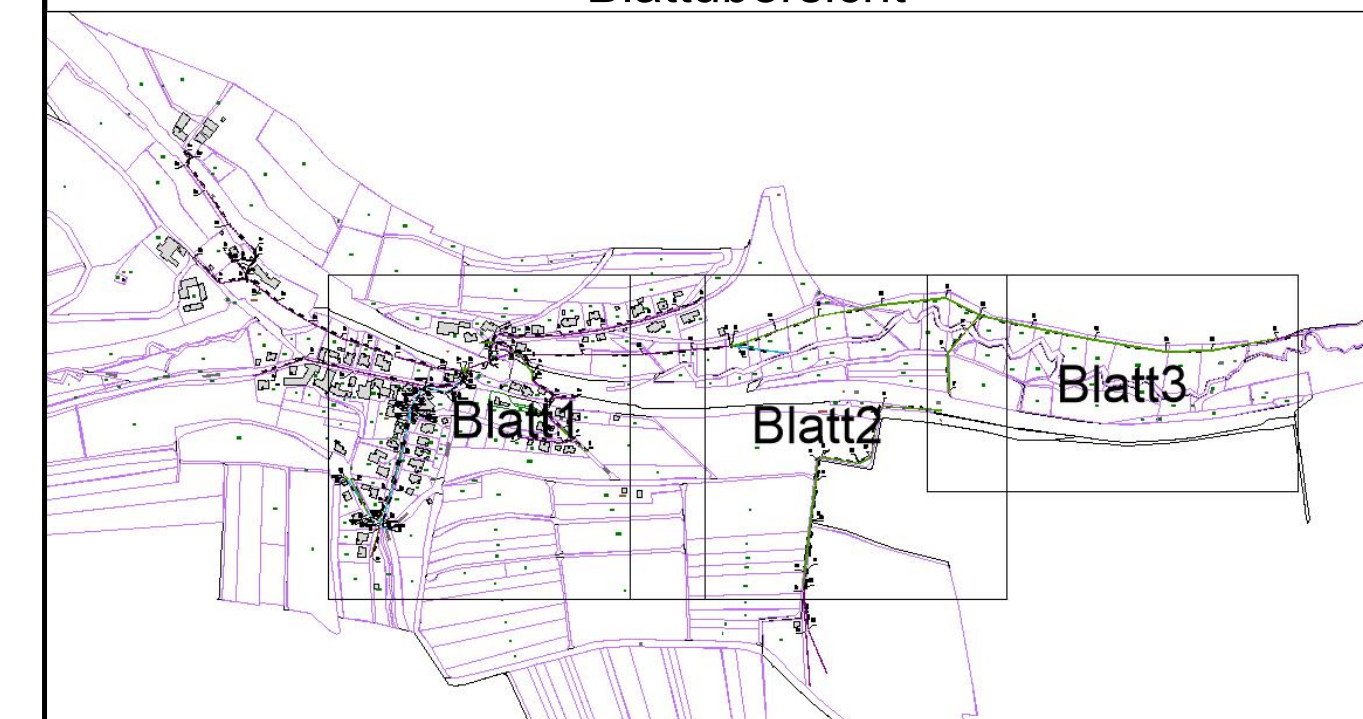

EAM Netz GmbH
Monteverdistraße
34131 Kassel

Begleitung EKVO Kampagne 2026 bis 2027
Gemeinde Philippsthal Los 5

TV-Befahrungsplan OT Unterneurode

Lageplan	M.: 1:500
----------	-----------

Anlage-Nr.:	Blatt-Nr.:	1/3
-------------	------------	-----

Zeichnungs-Nr.: 120-511-1	Projekt-Nr.: 5455.25
---------------------------	----------------------

Lagebezug:	UTM32	Höhensystem: DHHN2016
------------	-------	-----------------------

Aufgestellt Eschwege den, 01.06.2028	Der Bauherr:
--------------------------------------	--------------

Gezeichnet: Hössel

Geprüft: Drazband

					Rother & Partner Ingenieurgesellschaft Max-Weber-Strasse 2
Index	Art der Änderung:	Gez.	Datum	Gepr.	

a				37289 Buchswege Tel. 0605 1/33695-0
b				Fax 0605 1/33695-10

c						info@ing-rotter-partner.de www.ing-rotter-partner.de
d						

e				
f				



Rother & Partners