


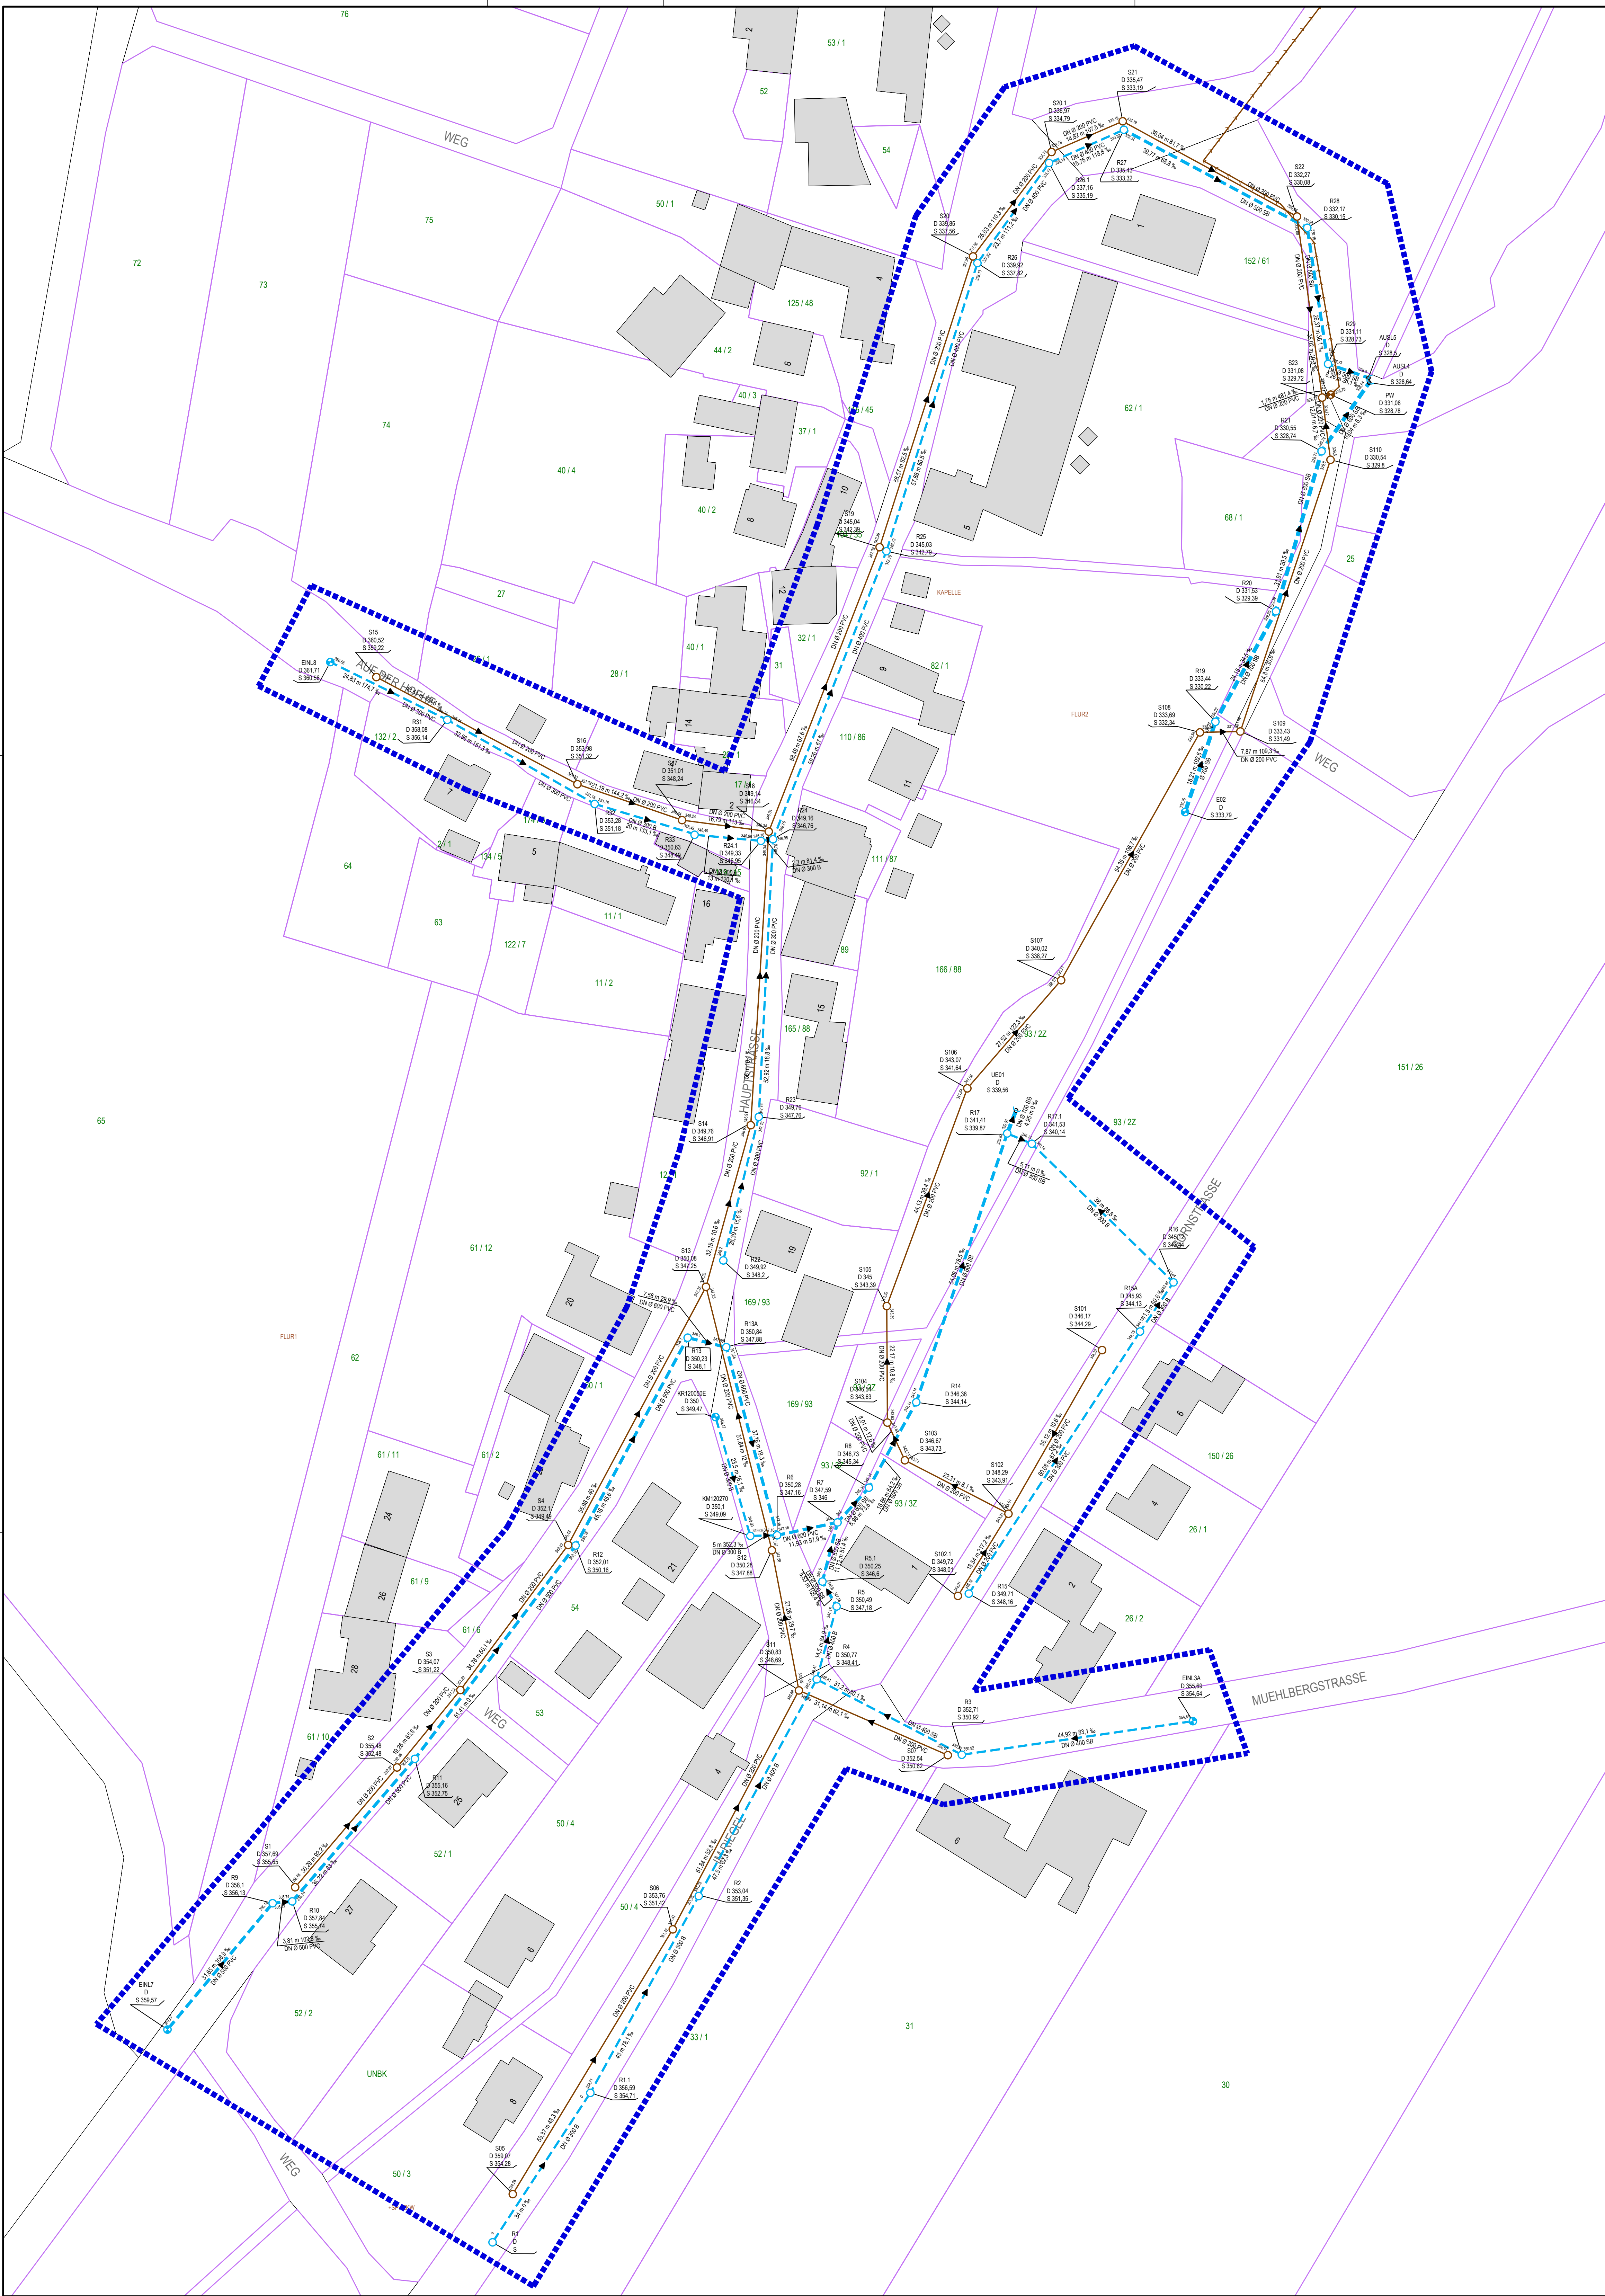

Legende

Mischwasserkanal

Regenwasserkanal

Schmutzwasserkanal

D 346.22
S 343.59

Haltungsdaten mit Angaben
Dimension, Material, Länge, Gefälle

Fließrichtung

Schacht

Grabenein/-auslauf

TV-Befahrungsgebiet 2026



EAM Netz GmbH
Monteverdstraße 2
34131 Kassel

**Begleitung EKVO Kampagne 2026 bis 2027
Gemeinde Schenklengsfeld Los 6**

TV-Befahrungsplan OT Dinkelrode

Lageplan M.: 1:500

Anlage-Nr.: Blatt-Nr.: 1/1

Zeichnungs-Nr.: 173-001-1 Projekt-Nr.: 5466.28

Lagebezug: UTM32 Höhensystem: DHHN2016

Aufgestellt Eschwege den. 12.06.2026

Der Bauherr:

Gezeichnet: Hüssel

Geprüft: Draband

Index	Art der Änderung	Gez.	Datum	Gepr.
a				
b				
c				
d				
e				
f				

Rother & Partner
Ingenieurgesellschaft mbH
Max-Weber-Straße 9
37269 Eschwege
Tel.: 05651/33055-0
Fax: 05651/33055-10
info@ing-rother-partner.de
www.ing-rother-partner.de