


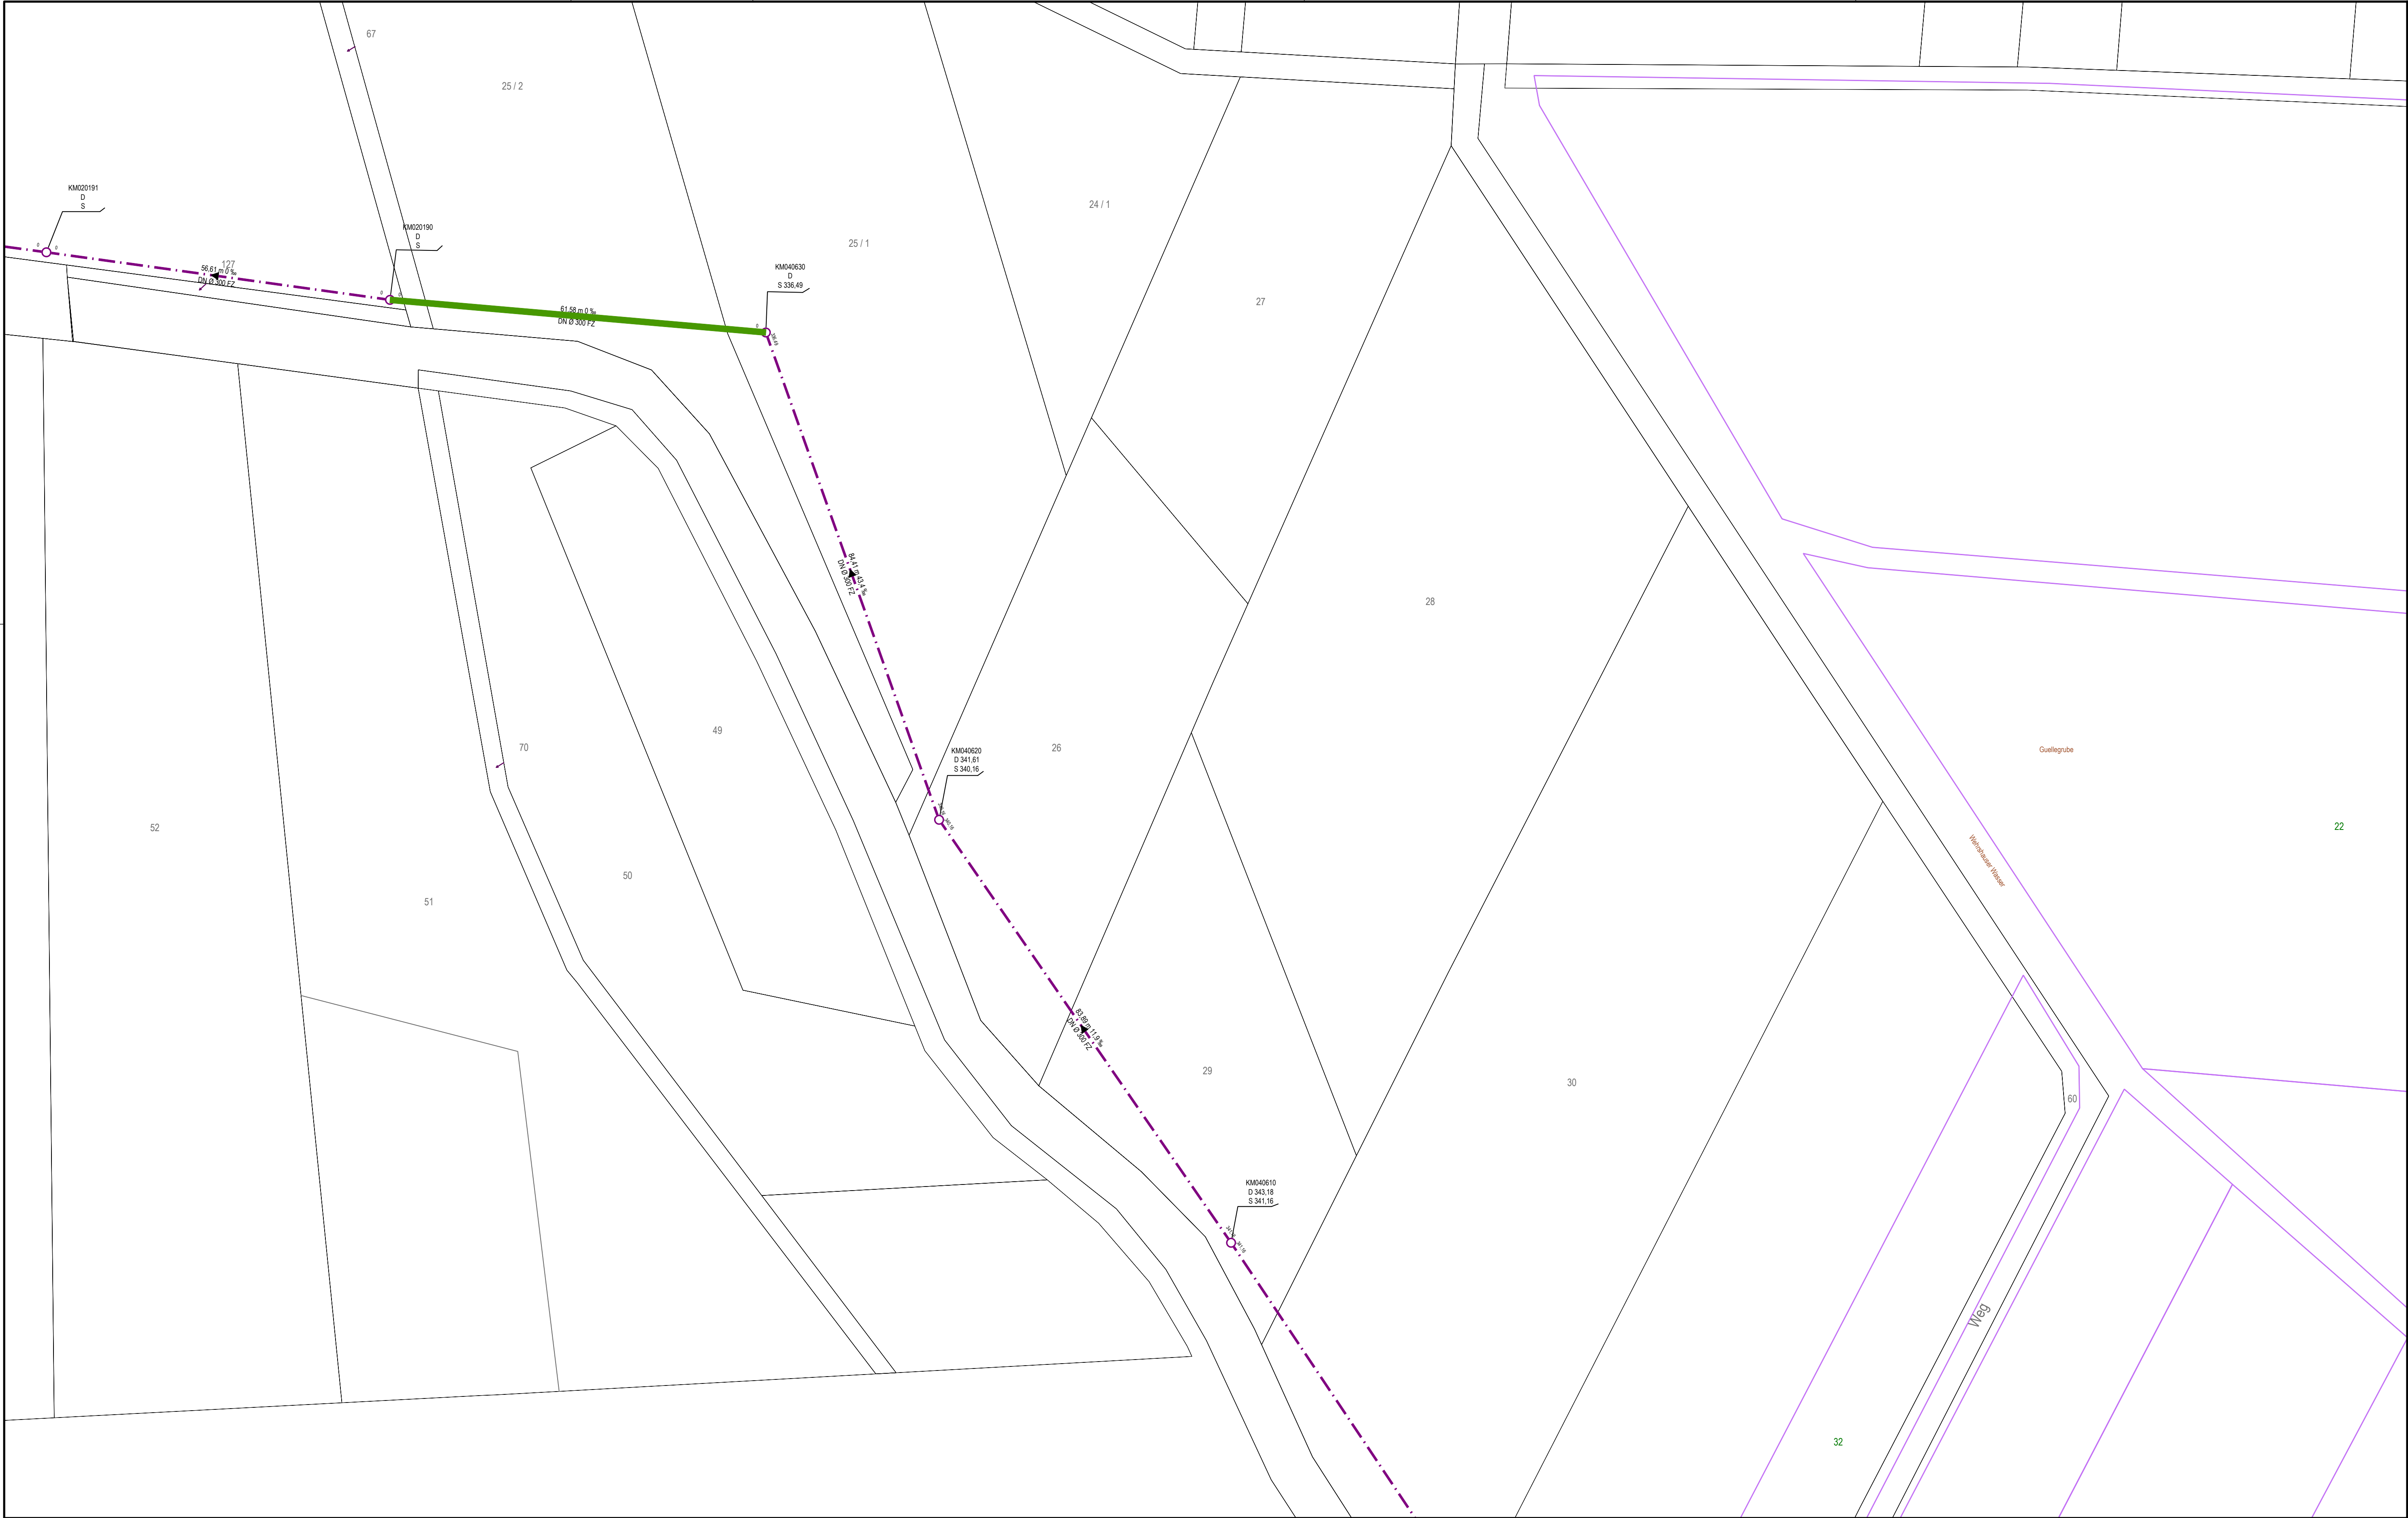

03511004

D 346.22
S 343.59

DN Ø 300 B
40.94 m 76.7 ‰

Mischwasserkanal

Regenwasserkanal

Schmutzwasserkanal

Schachtbezeichnung

Deckelhöhe
Sohlhöhe

Haltungsdaten mit Angaben
Dimension, Material, Länge, Gefälle

Fließrichtung

Schacht

Grabenein/-auslauf

Zu befahrende Haltungen

Blattübersicht

EAM Netz GmbH
Monteverdistraße 2
34131 Kassel

Begleitung EKVO Kampagne 2026 bis 2027
Gemeinde Schenklengsfeld Los 6

TV-Befahrungsplan OT Wehrshausen

Lageplan	M.: 1:500
Anlage-Nr.:	Blatt-Nr.: 1/4
Zeichnungs-Nr.: 173-003-1	Projekt-Nr.: 5466.28
Lagebezug: UTM32	Höhensystem: DHHN2016

Aufgestellt: Eschwege den, 12.06.2026
Gezeichnet: Hüssel
Geprüft: Draband

Index	Art der Änderung:	Gez.	Datum	Gepr.
a				
b				
c				
d				
e				
f				

Rother & Partner
Ingenieurgesellschaft mbH
Max-Woith-Straße 9
37269 Eschwege
Tel: 05651/33955-0
Fax: 05651/33955-10
info@ing-rother-partner.de
www.ing-rother-partner.de

K:\Acad\ACAD-DWG\173-Gemeinde Schenklengsfeld\173-003-1.dwg

AutoCad