


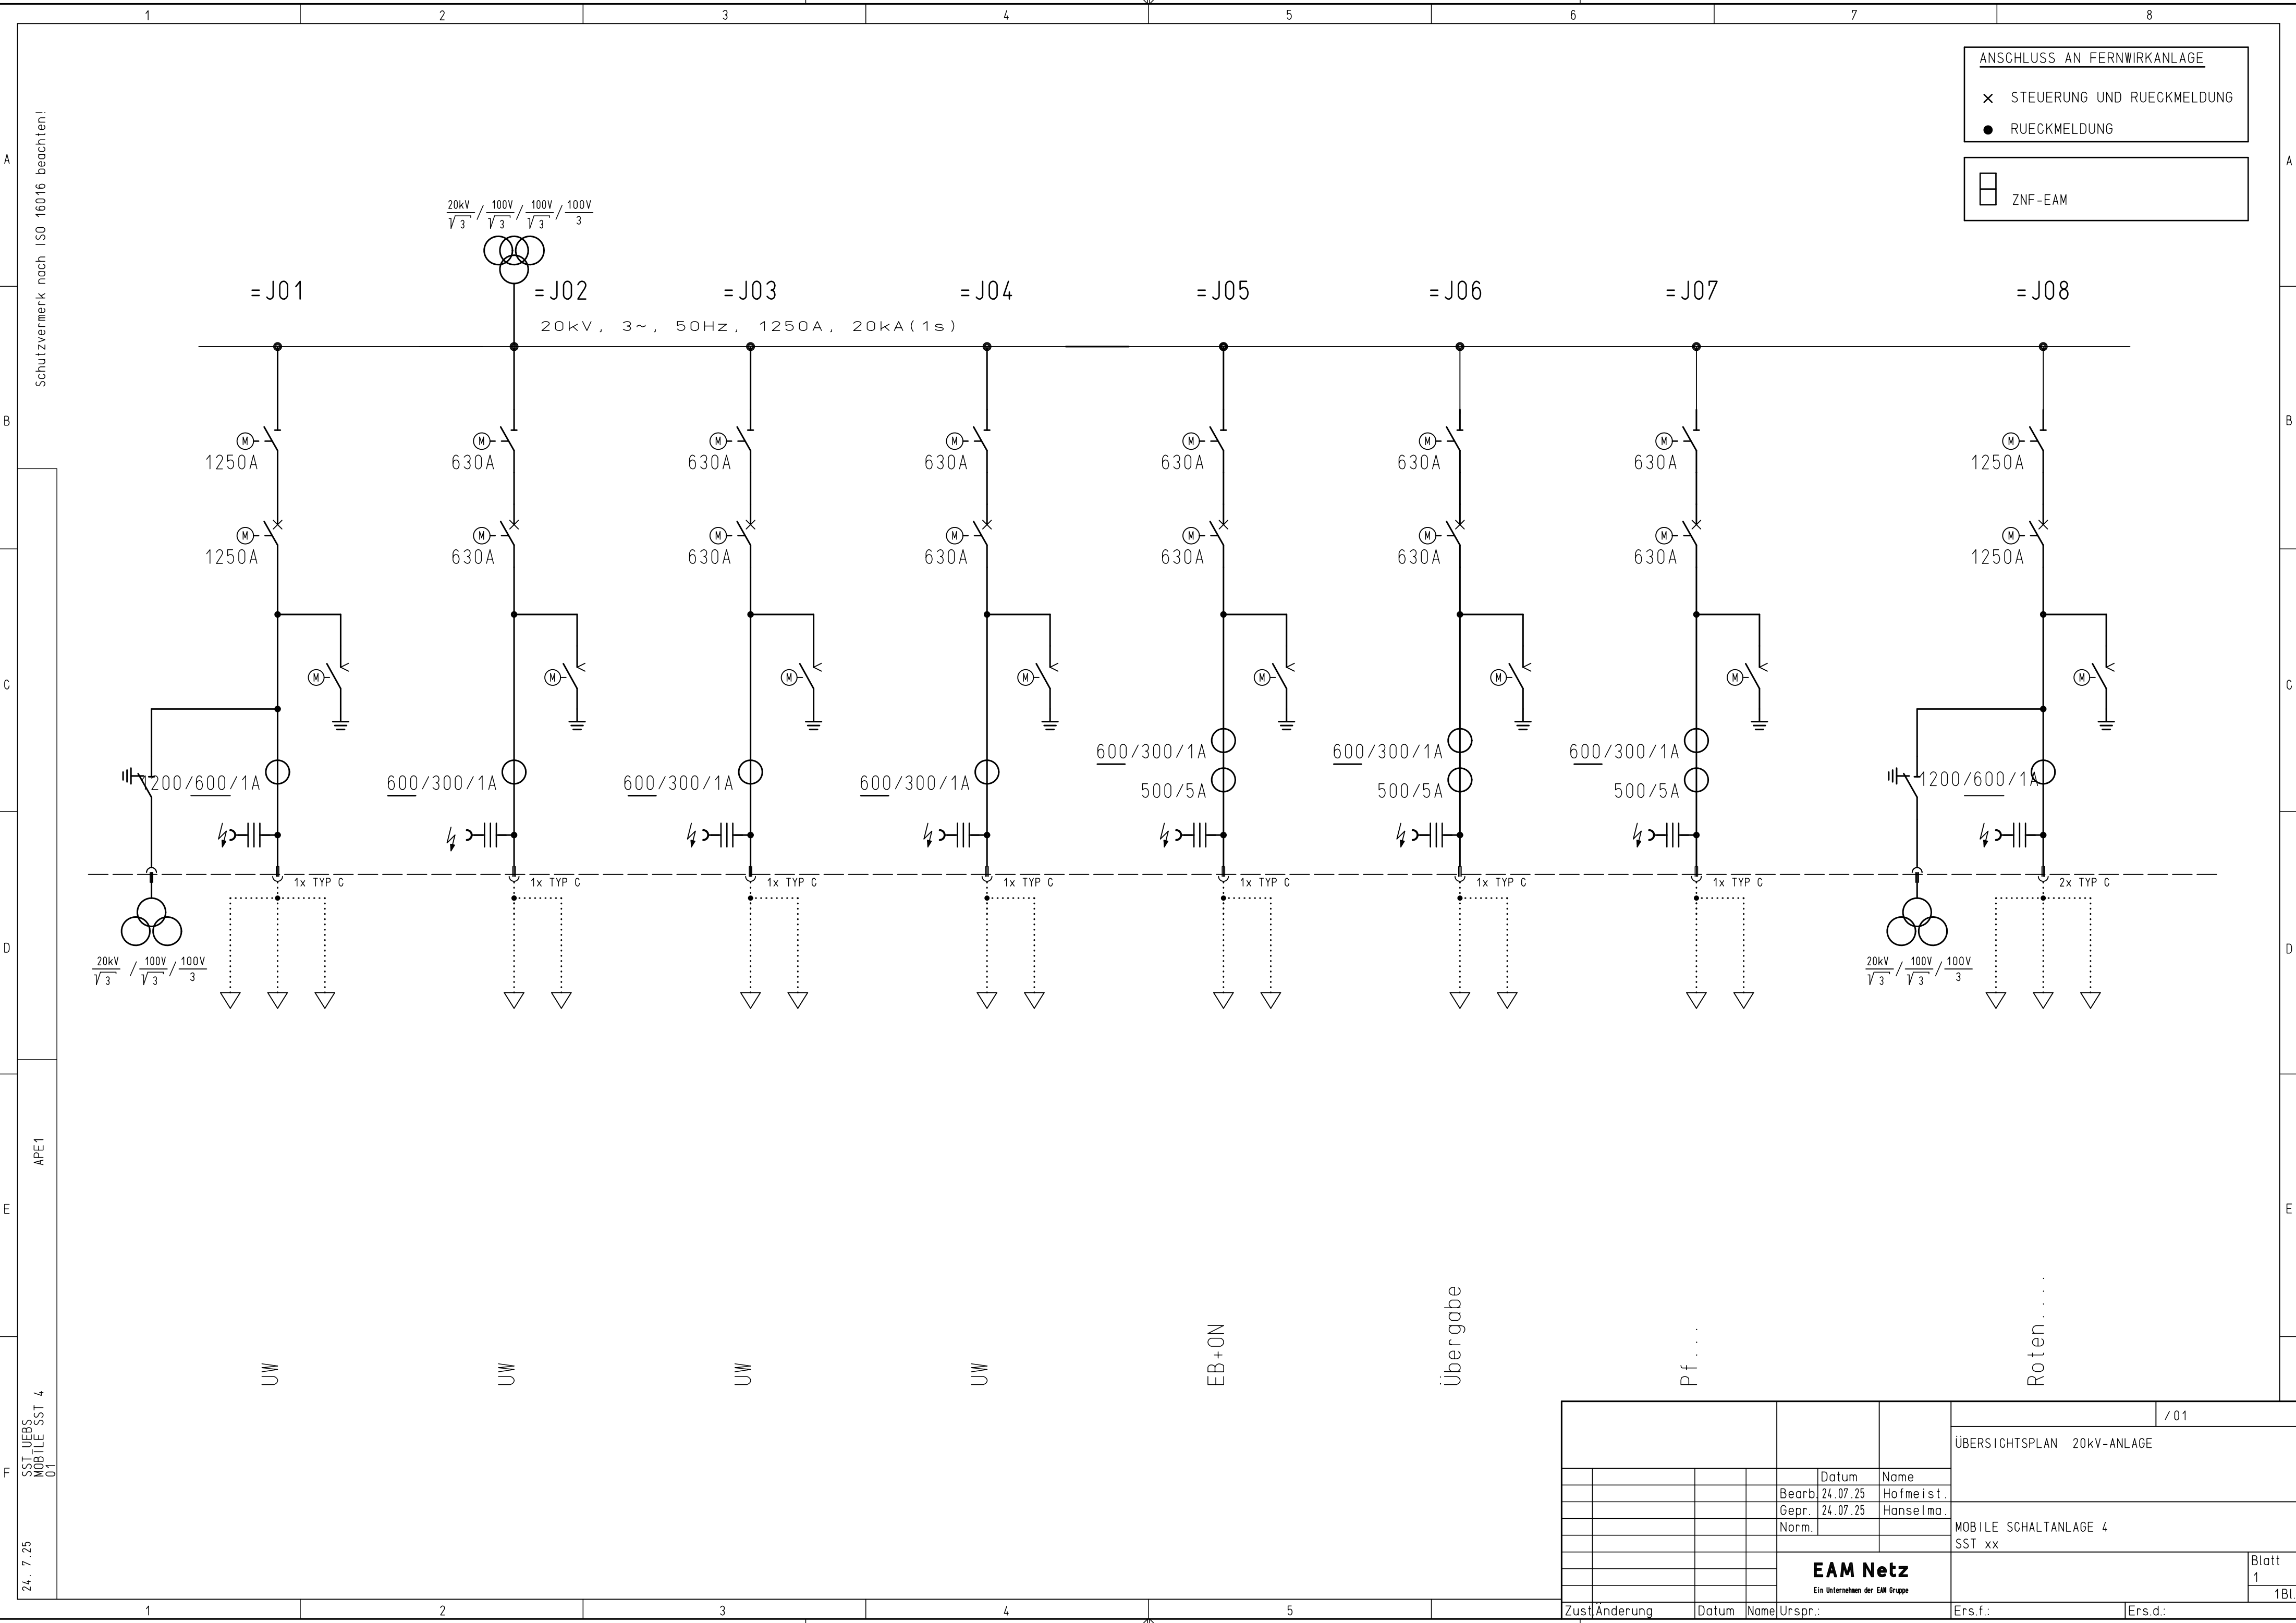

24. 7. 25
SST_UEBS
MOBILE SST 4
01

APE1

								/ 01	
						ÜBERSICHTSPLAN 20kV-ANLAGE			
				Datum	Name				
				Bearb.	24.07.25	Hofmeister			
				Gepr.	24.07.25	Hanselma			
				Norm.		MOBILE SCHALTANLAGE 4			
						SST xx			
				EAM Netz					Blatt
				Ein Unternehmen der EAM Gruppe					1
Zust.	Änderung	Datum	Name	Urspr.:	Ers.f.:			Ers.d.:	1Bl.